


Раздел 4

Схема расположения границ публичного сервитута

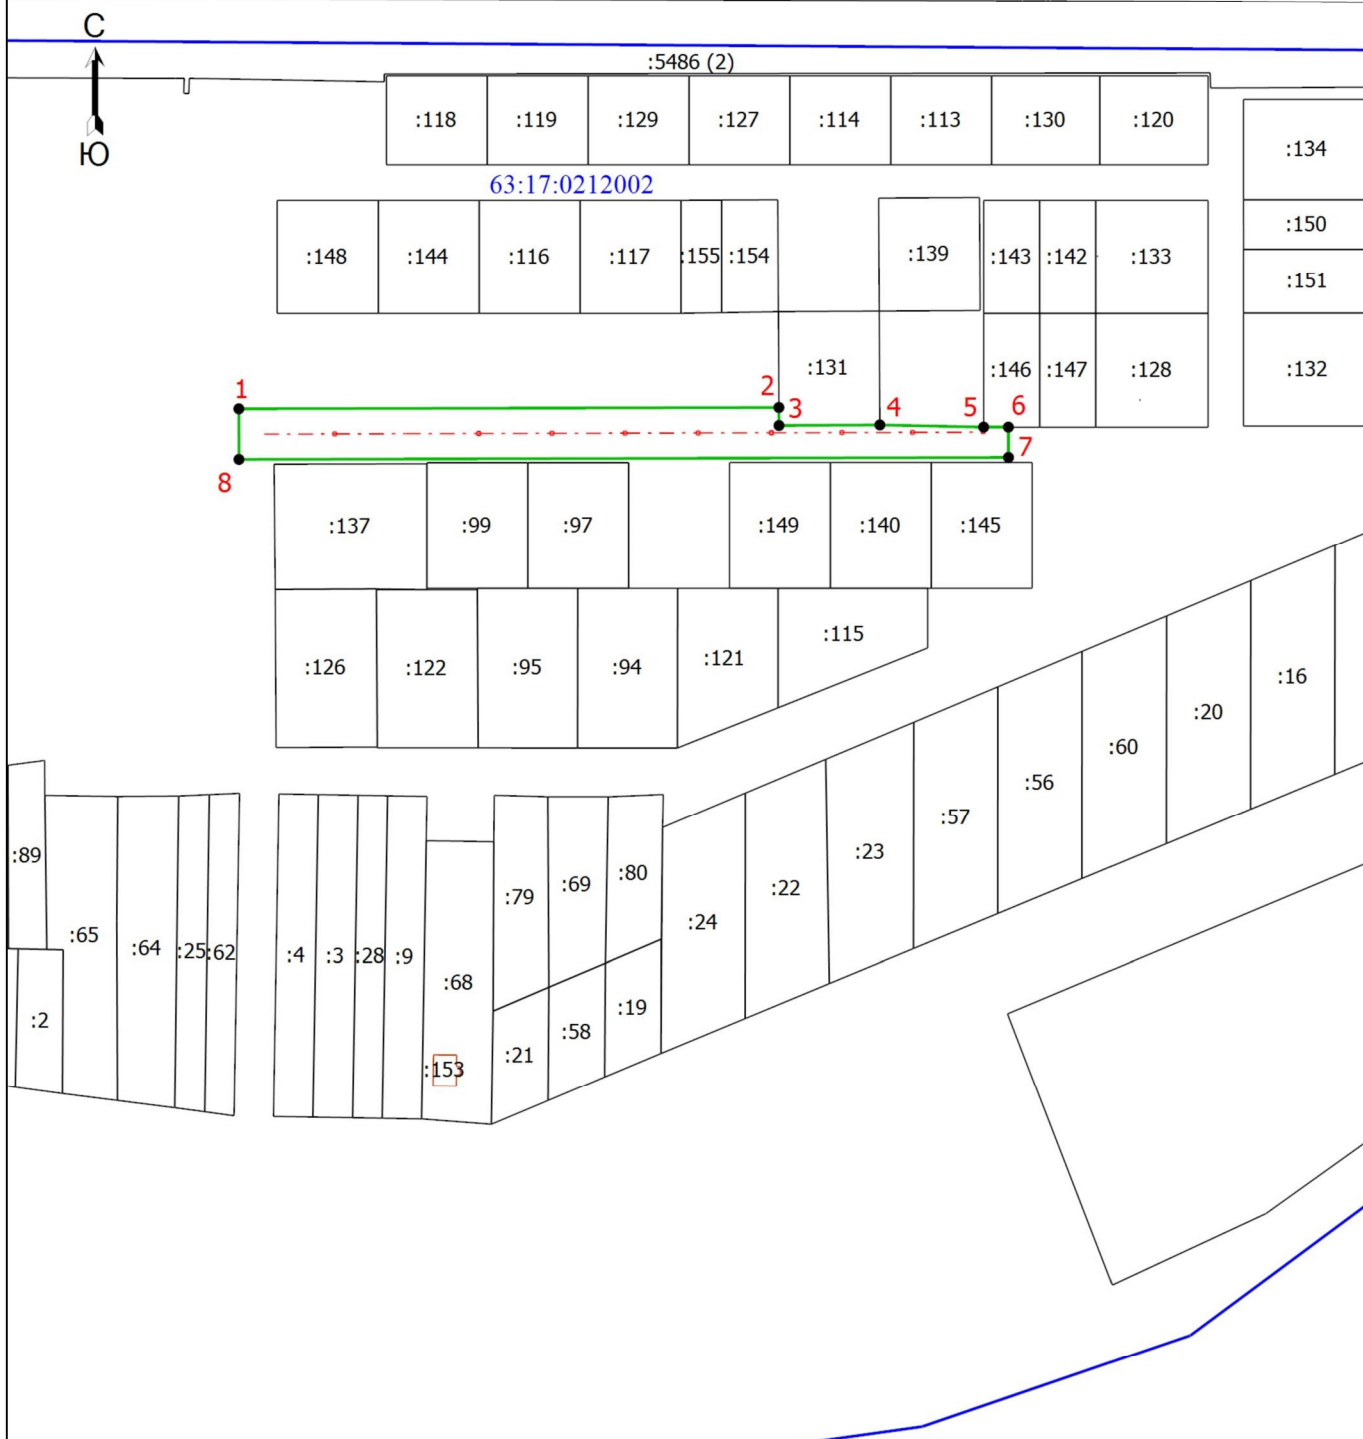

Масштаб 1:3000

Условные обозначения

- | | | | |
|---------------|--|-------|--|
| ● | - Характерная точка границы публичного сервитута | 1 | - Обозначение новой характерной точки публичного червигута |
| :63 | - Кадастровый номер земельного участка по сведениям ЕГРН | _____ | - Граница земельного участка по сведениям ЕГРН |
| _____ | - Граница кадастрового квартала | _____ | - Граница публичного сервитута |
| 63:17:0212002 | - Номер кадастрового квартала | | |



Наталья Александровна Колесникова

Дата " 14 " 01 2022 г.

Место для отписки не предусмотрено (при наличии) лица, составившего описание местоположения границ объекта