Графическое описание местоположения границ публичного сервитута
Схема расположения границ публичного сервитута (обзорная схема)

УТВЕРЖДЕНО
Приказом Министерства имущественных отношений
Самарской области
от_____№_____

Объект: Сооружение - электросетевой комплекс "Чапаевские электрические сети" "ЛЭП 110 кВ Томылово 1, 2 - ЛЭП 110 кВ НХК I-II, НК ТЭЦ - 2 , п/ст з-да НХК" ЛЭП 110 кВ Томылово 1, 2.

Местоположение: Российская Федерация, Самарская область, Волжский муниципальный район

Использование: размещение объекта электросетевого хозяйства "Сооружение - электросетевой комплекс "Чапаевские электрические сети" "ЛЭП 110 кВ Томылово 1, 2 - ЛЭП 110 кВ НХК I-II, НК ТЭЦ - 2 , п/ст з-да НХК" ЛЭП 110 кВ Томылово 1, 2.

Площадь: 342 кв.м.

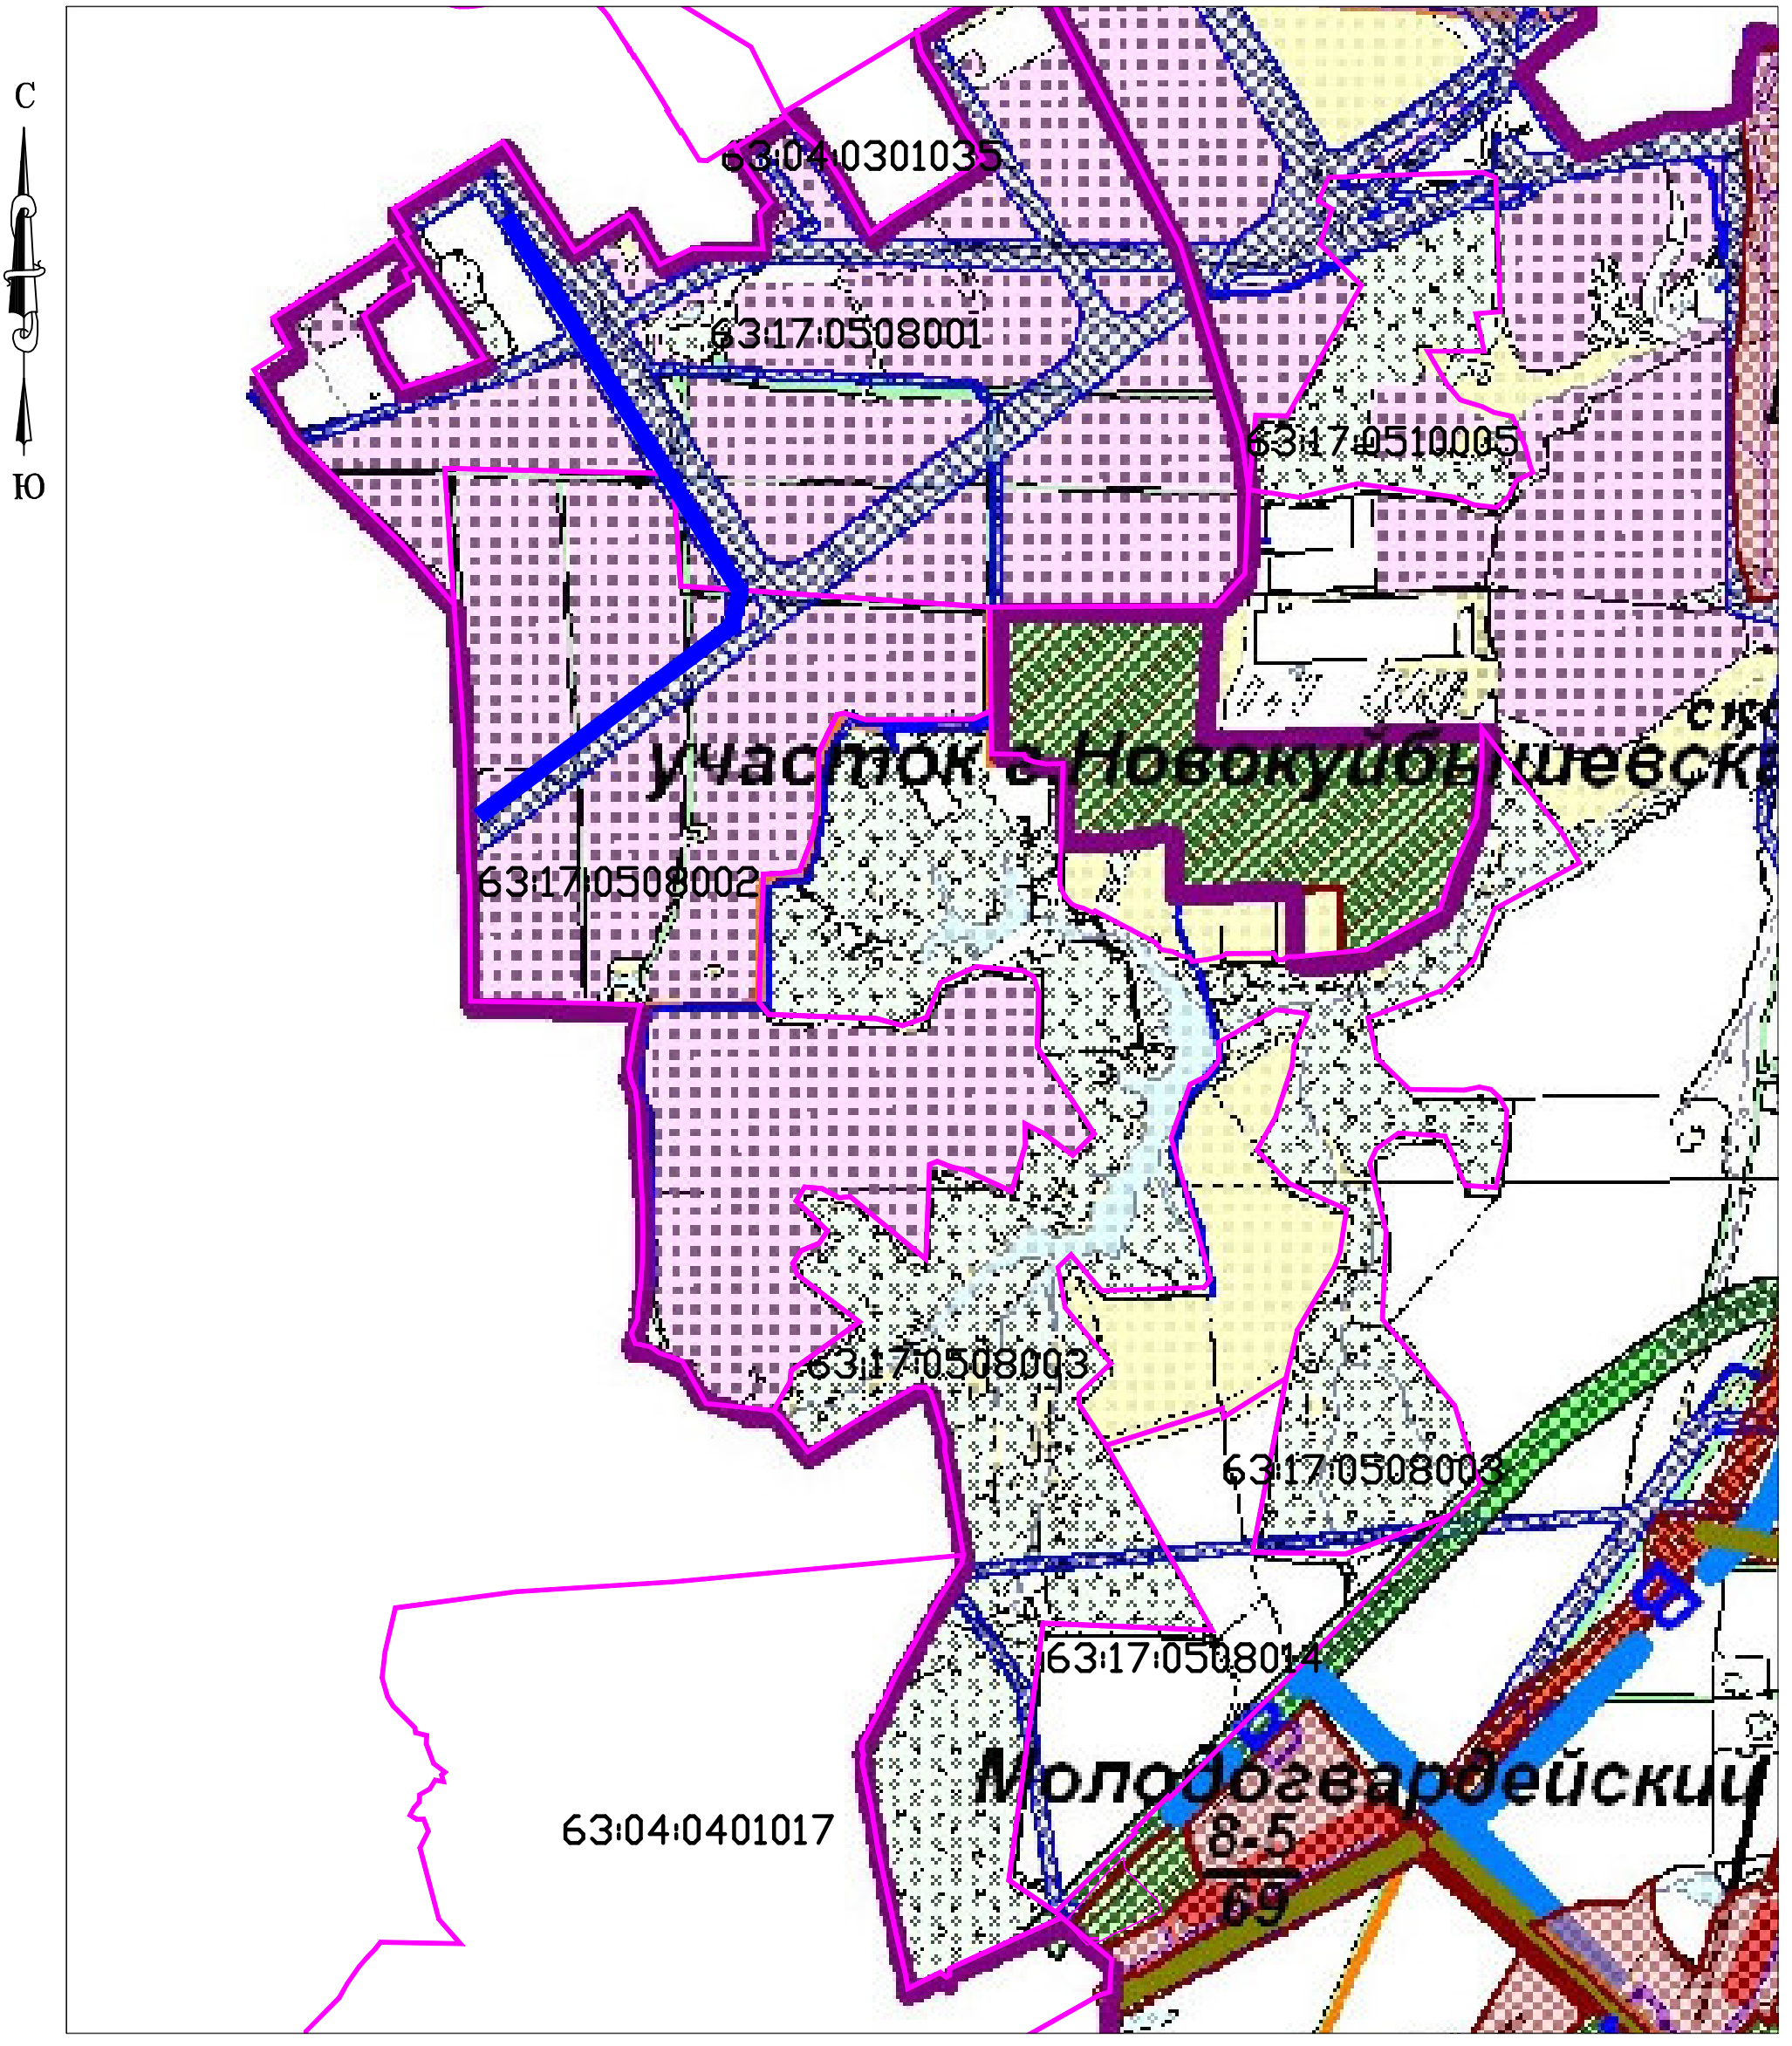

Условные знаки и обозначения:

линия электропередач

граница кадастрового квартала

63:17:0000000 номер кадастрового квартала

Без масштаба

2

Схема расположения границ публичного сервитута

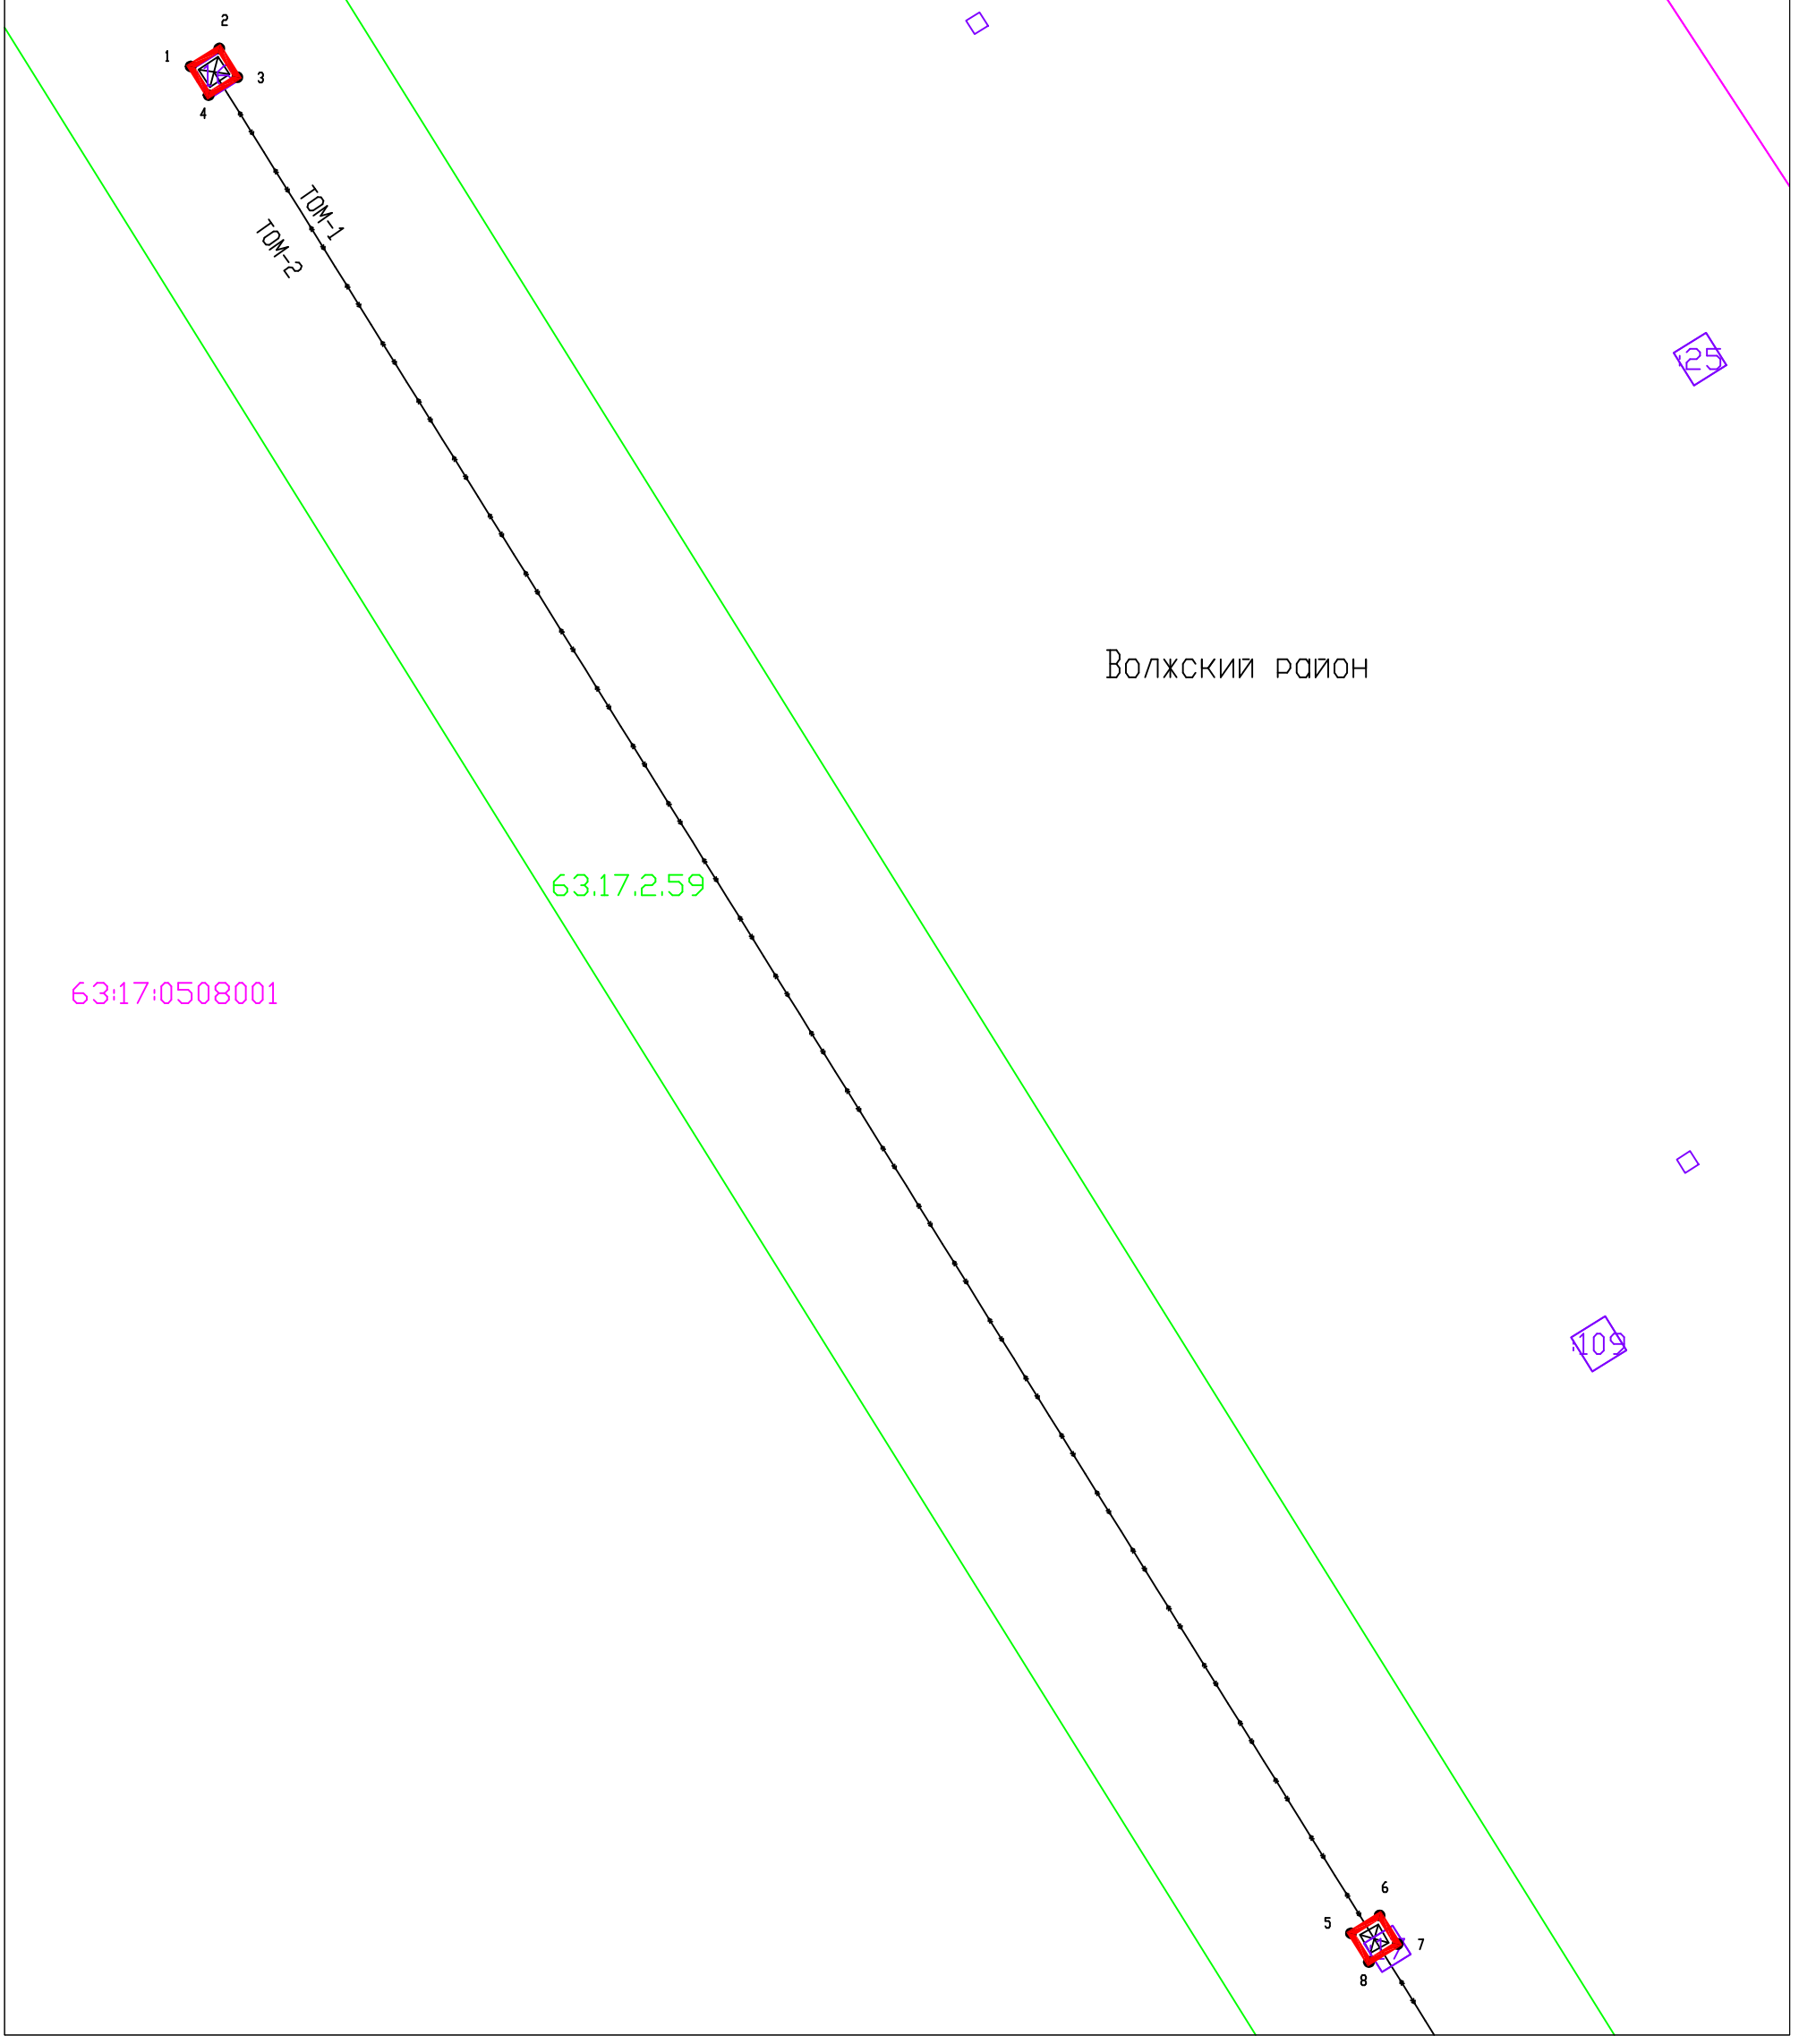

Система координат: МСК-63

Масштаб 1:1000

Условные обозначения:

- Граница муниципального образования по сведениям ЕГРН;
- Граница кадастровых кварталов по сведениям ЕГРН;
- Проектная граница публичного сервитута;
- Граница земельных участков по сведениям ЕГРН;
- Граница охранных зон по сведениям ЕГРН;
- :80 Кадастровый номер земельного участка по сведениям ЕГРН;
- 63:17:0508002 Номер кадастрового квартала
- 1● Характерная точка проектной границы публичного сервитута

3

Схема расположения границ публичного сервитута

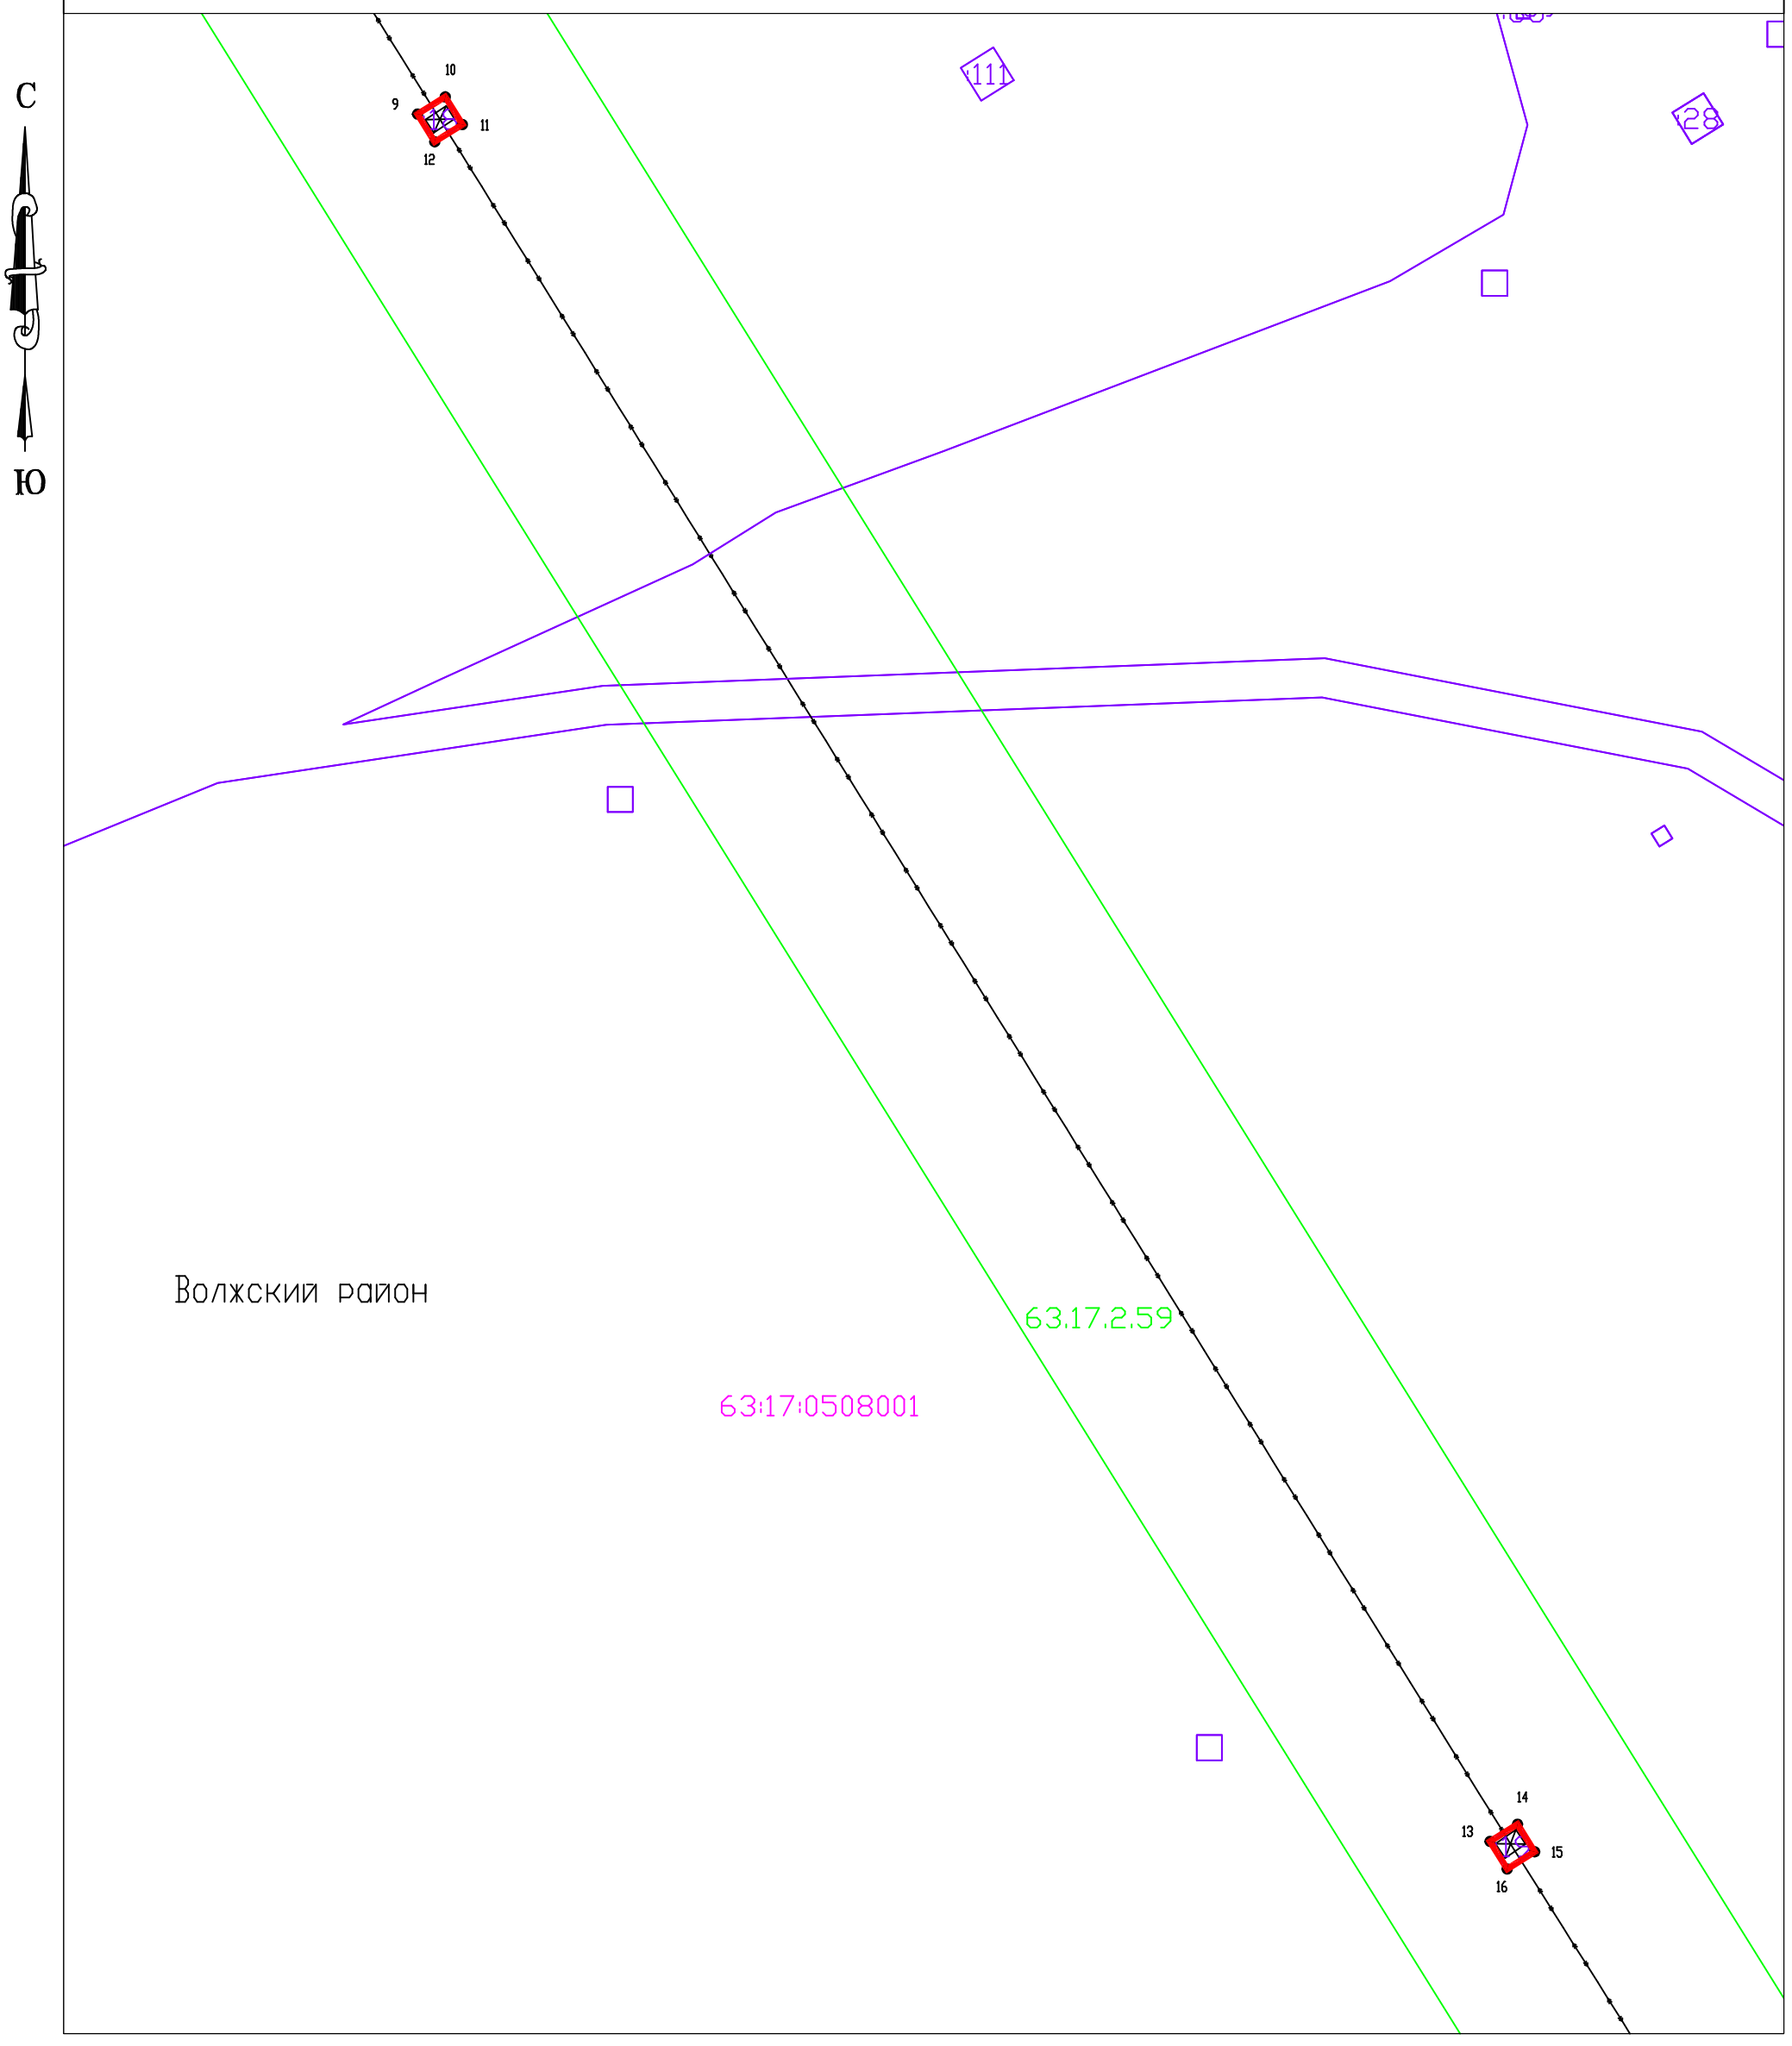

Система координат: МСК-63

Масштаб 1:1000

Условные обозначения:

- Граница муниципального образования по сведениям ЕГРН;
- Граница кадастровых кварталов по сведениям ЕГРН;
- Проектная граница публичного сервитута;
- Граница земельных участков по сведениям ЕГРН;
- Граница охранных зон по сведениям ЕГРН;
- :80 Кадастровый номер земельного участка по сведениям ЕГРН;
- 63:17:0508002 Номер кадастрового квартала
- 1● Характерная точка проектной границы публичного сервитута

Схема расположения границ публичного сервитута

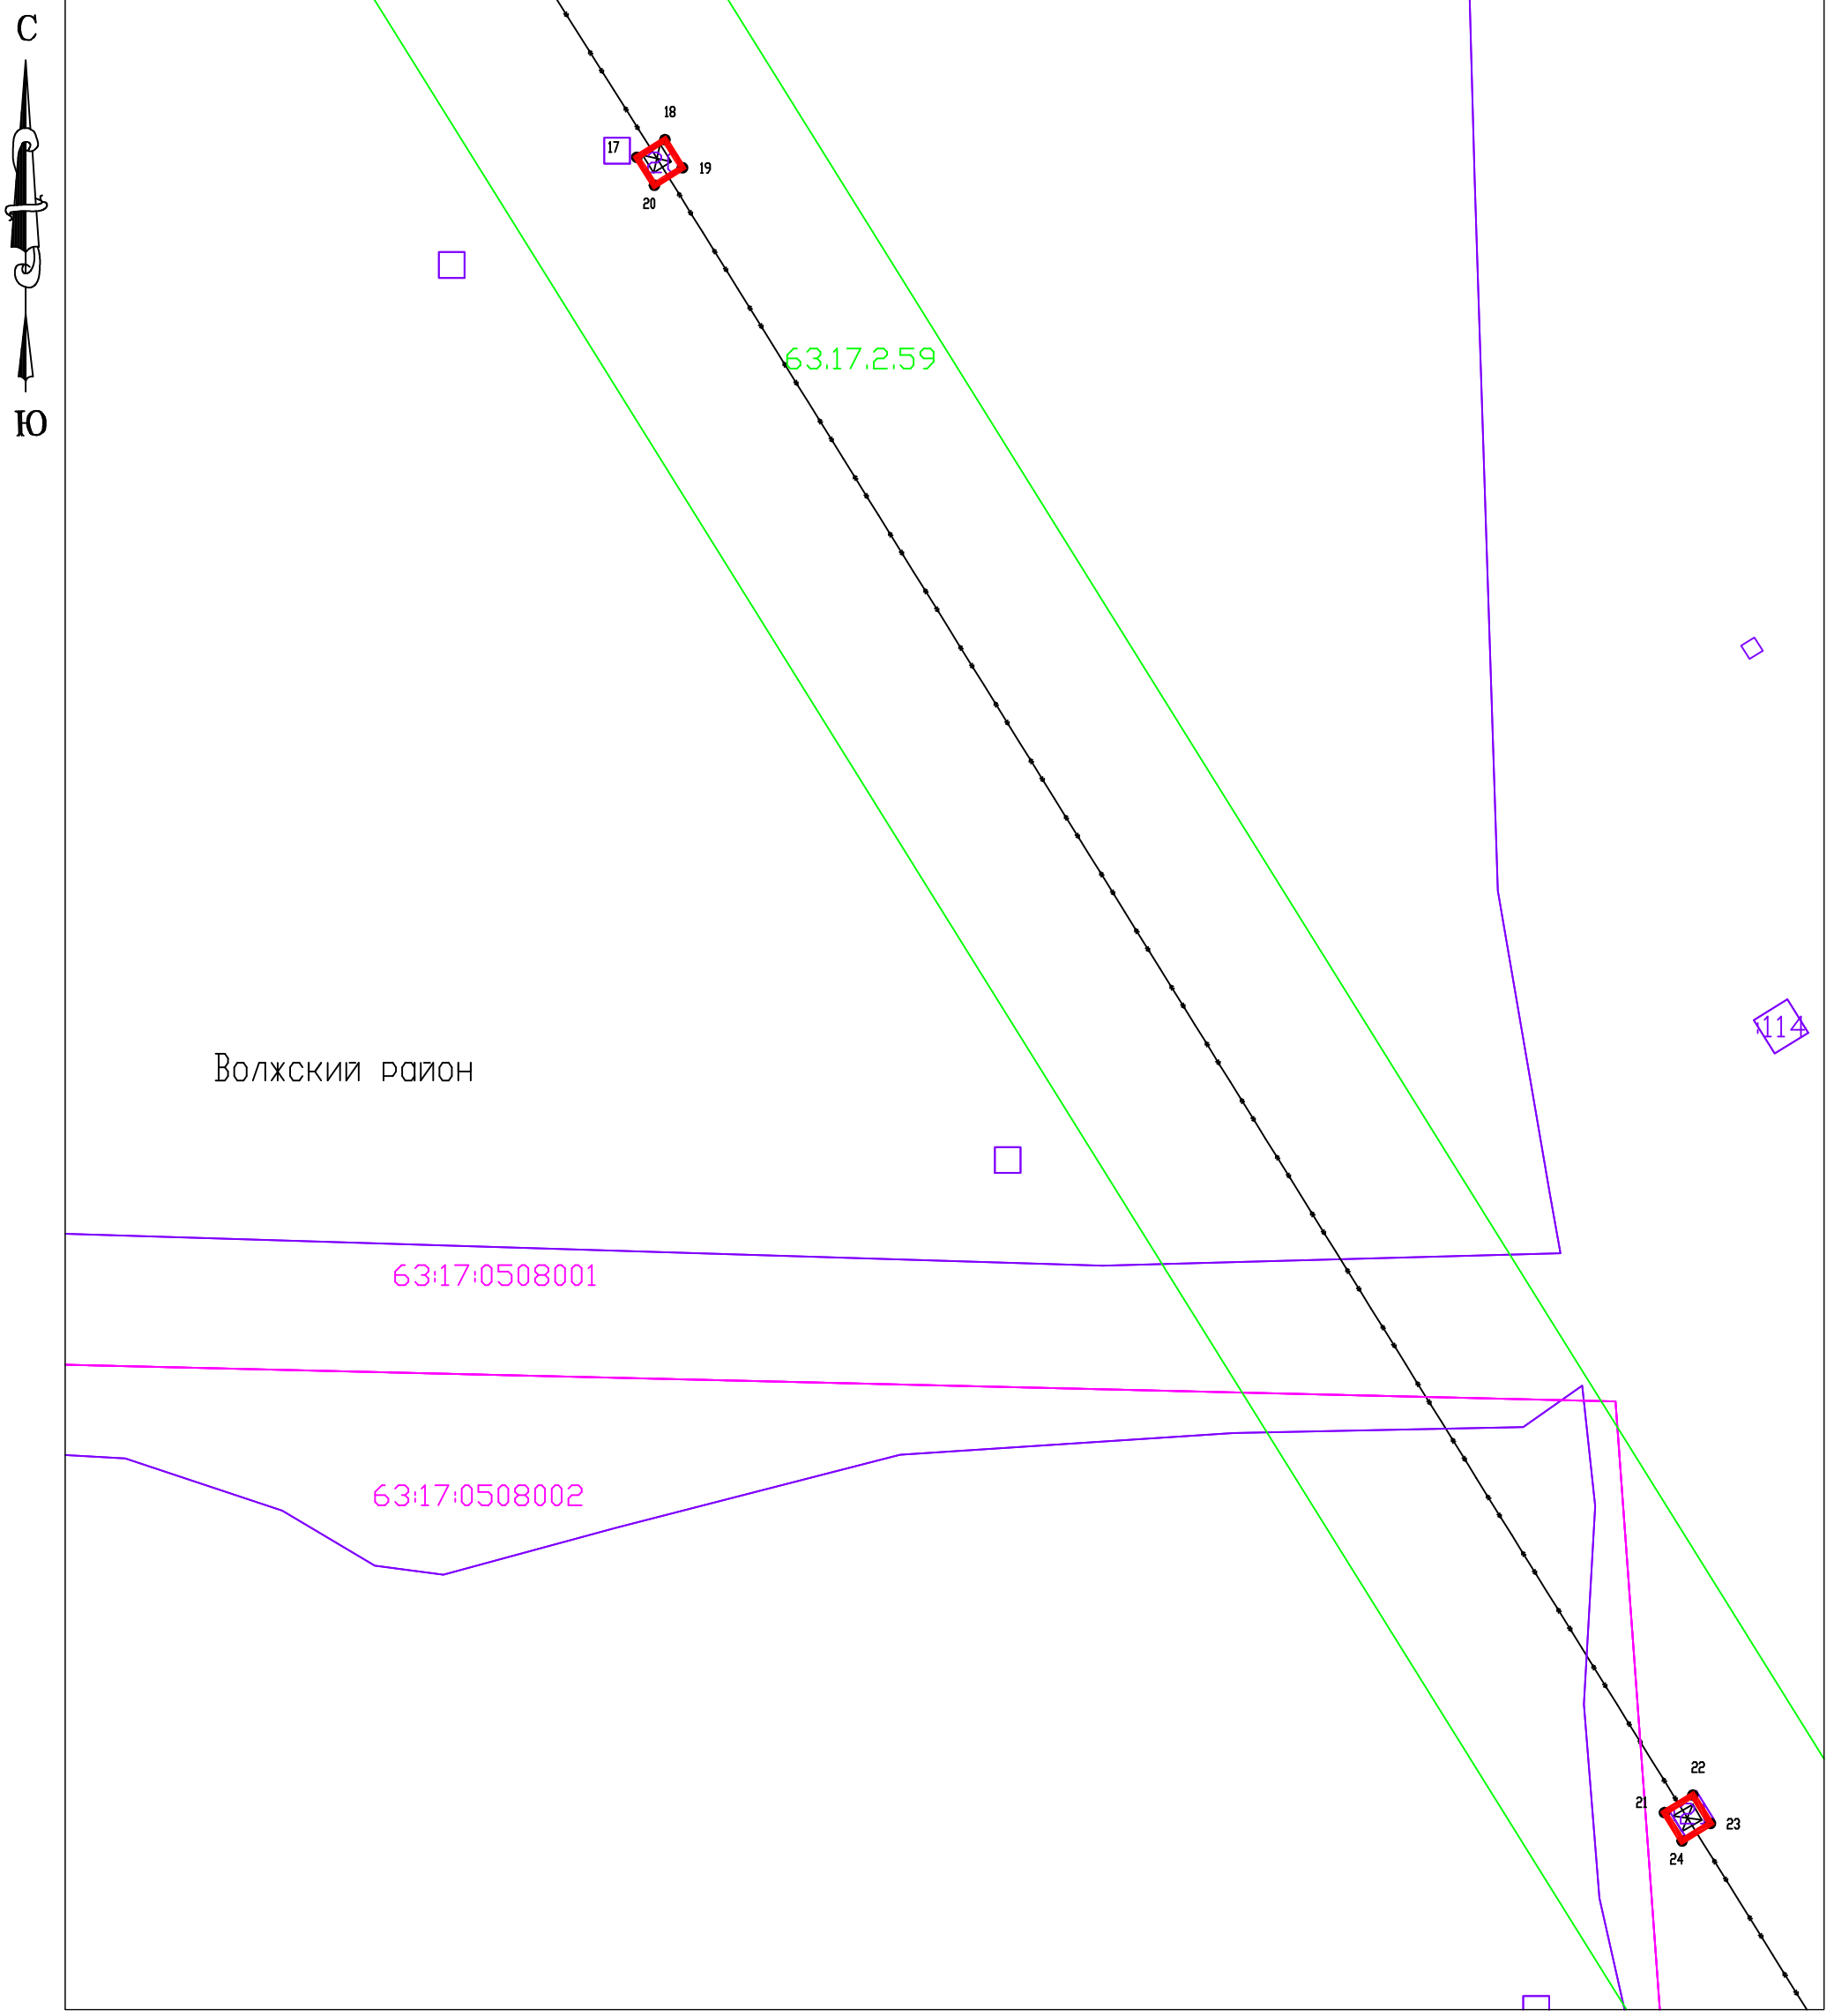

Система координат: МСК-63

Масштаб 1:1000

Условные обозначения:

- Граница муниципального образования по сведениям ЕГРН;
- Граница кадастровых кварталов по сведениям ЕГРН;
- Проектная граница публичного сервитута;
- Граница земельных участков по сведениям ЕГРН;
- Граница охранных зон по сведениям ЕГРН;
- :80 Кадастровый номер земельного участка по сведениям ЕГРН;
- 63:17:0508002 Номер кадастрового квартала
- 1● Характерная точка проектной границы публичного сервитута

5

Схема расположения границ публичного сервитута

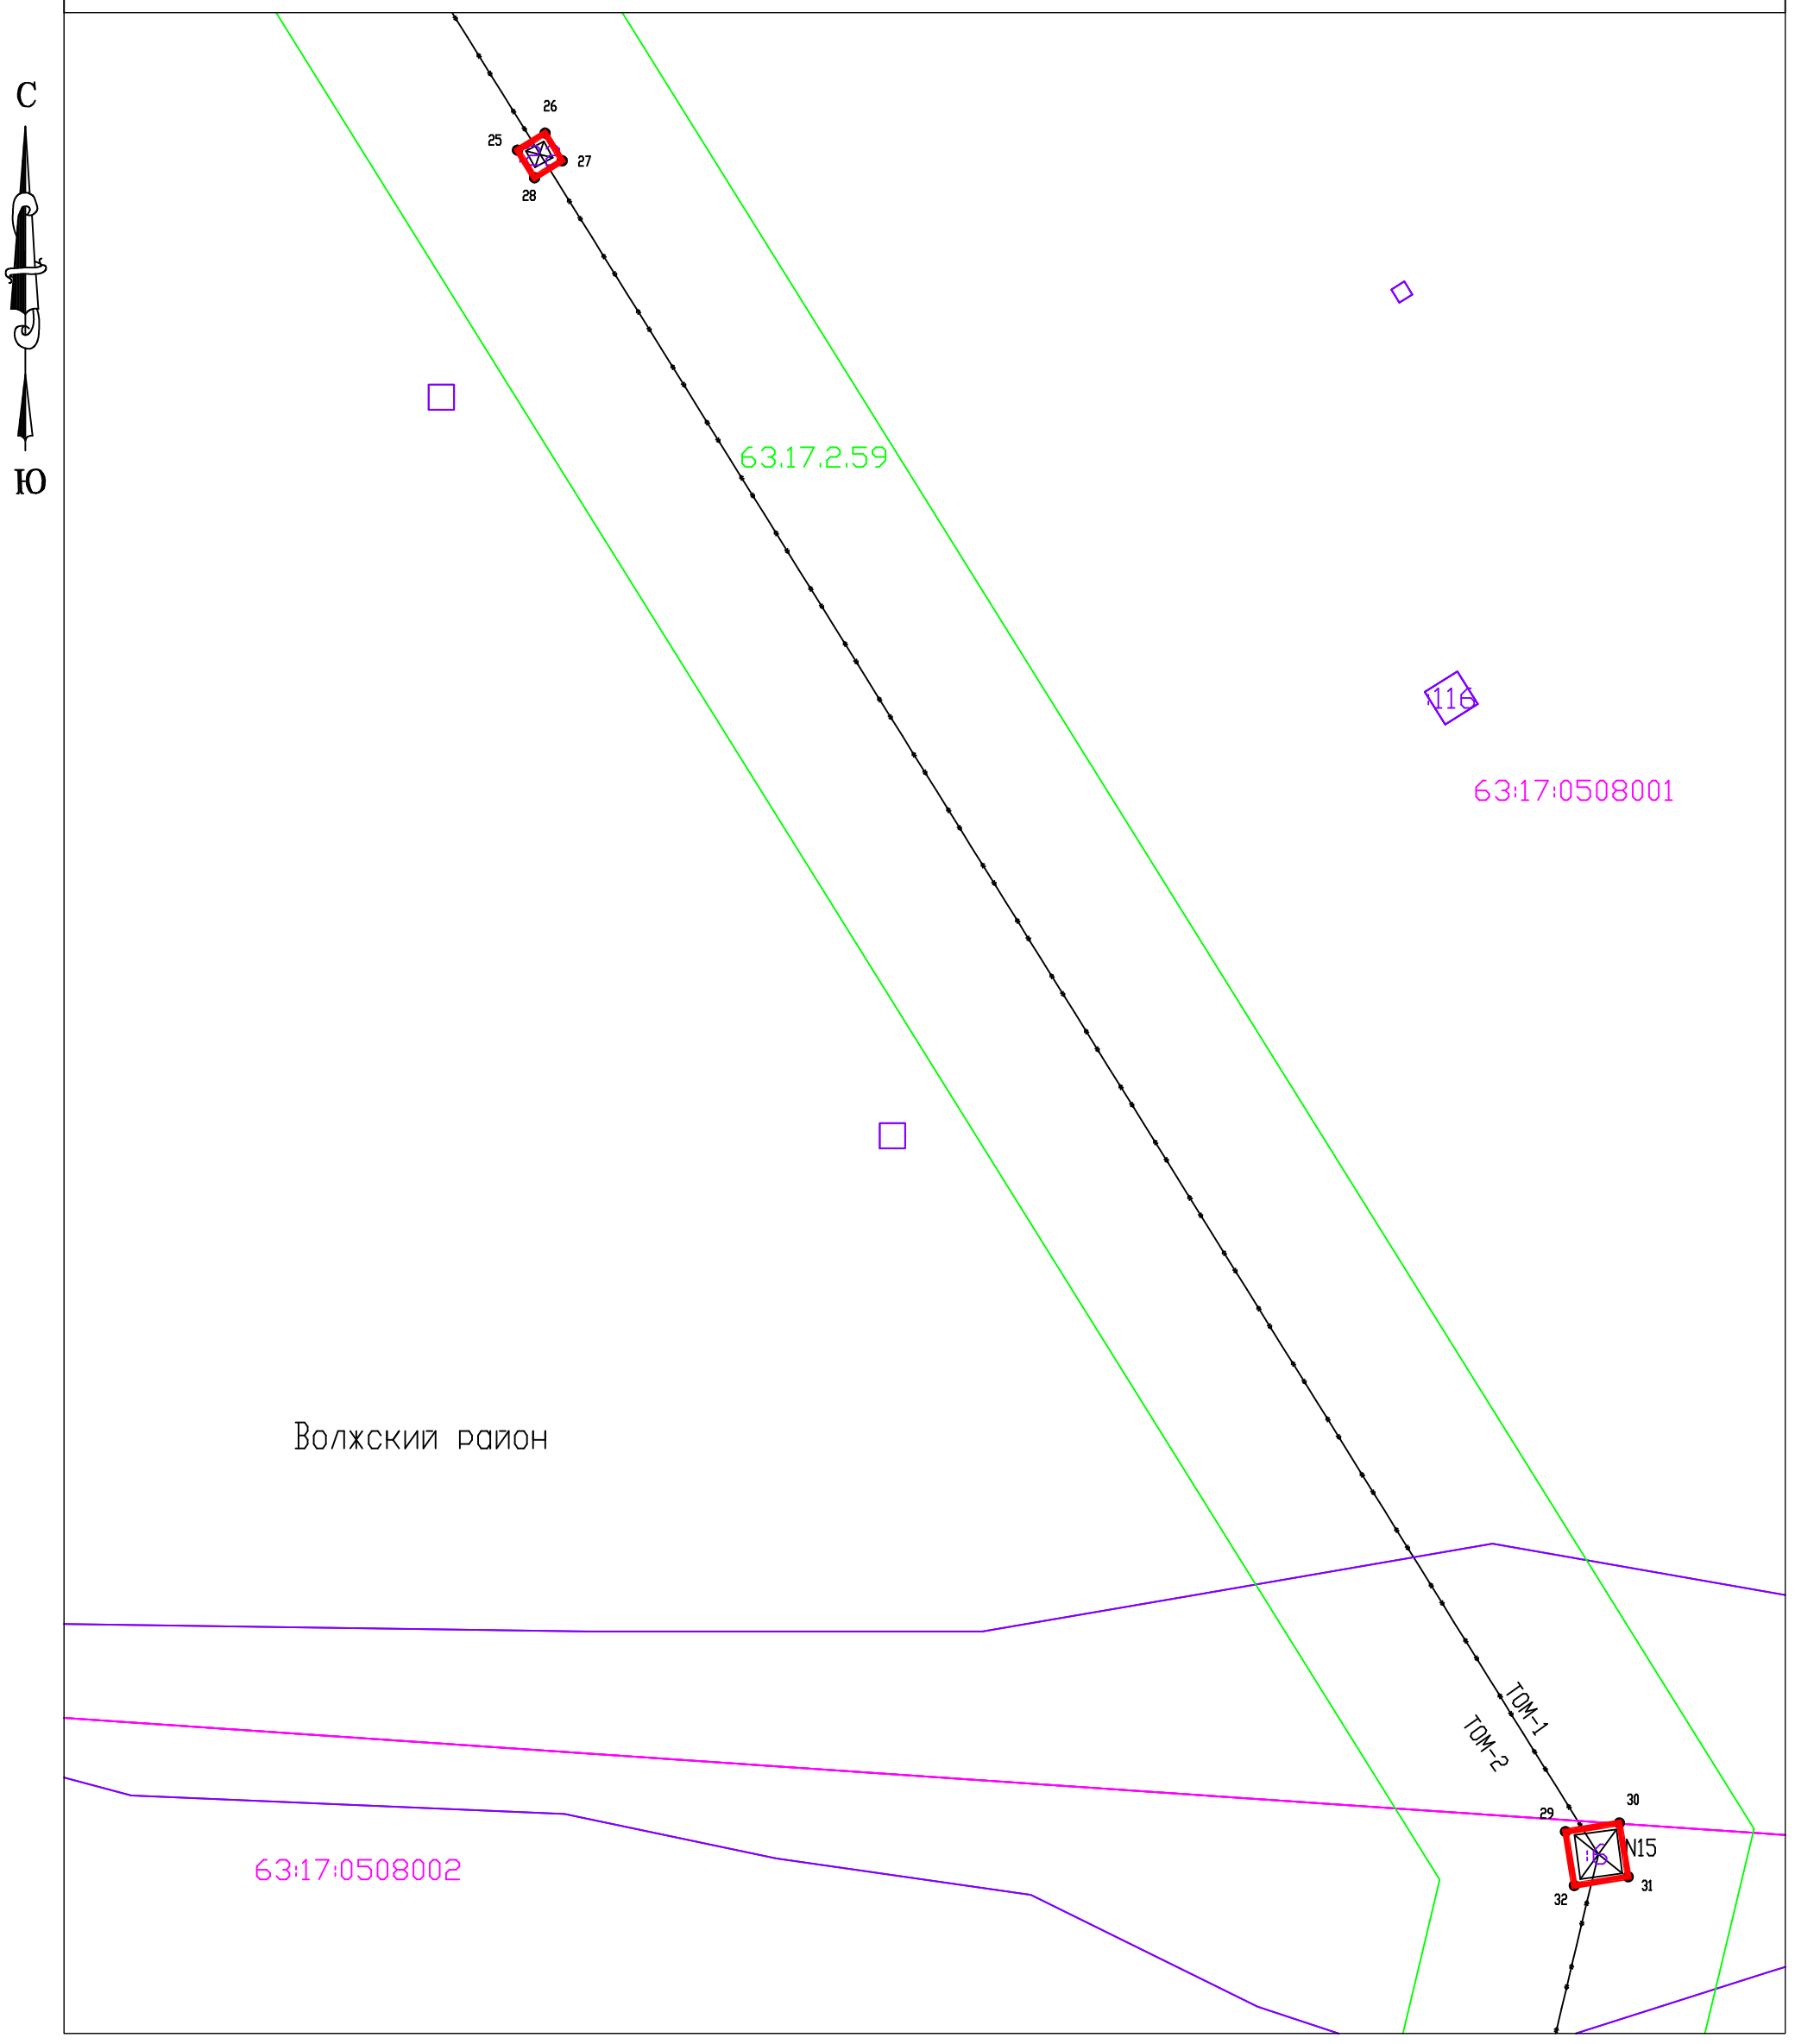

Система координат: МСК-63

Масштаб 1:1000

Условные обозначения:

- Граница муниципального образования по сведениям ЕГРН;
- Граница кадастровых кварталов по сведениям ЕГРН;
- Проектная граница публичного сервитута;
- Граница земельных участков по сведениям ЕГРН;
- Граница охранных зон по сведениям ЕГРН;
- :80 Кадастровый номер земельного участка по сведениям ЕГРН;
- 63:17:0508002 Номер кадастрового квартала
- 1● Характерная точка проектной границы публичного сервитута

6

Схема расположения границ публичного сервитута

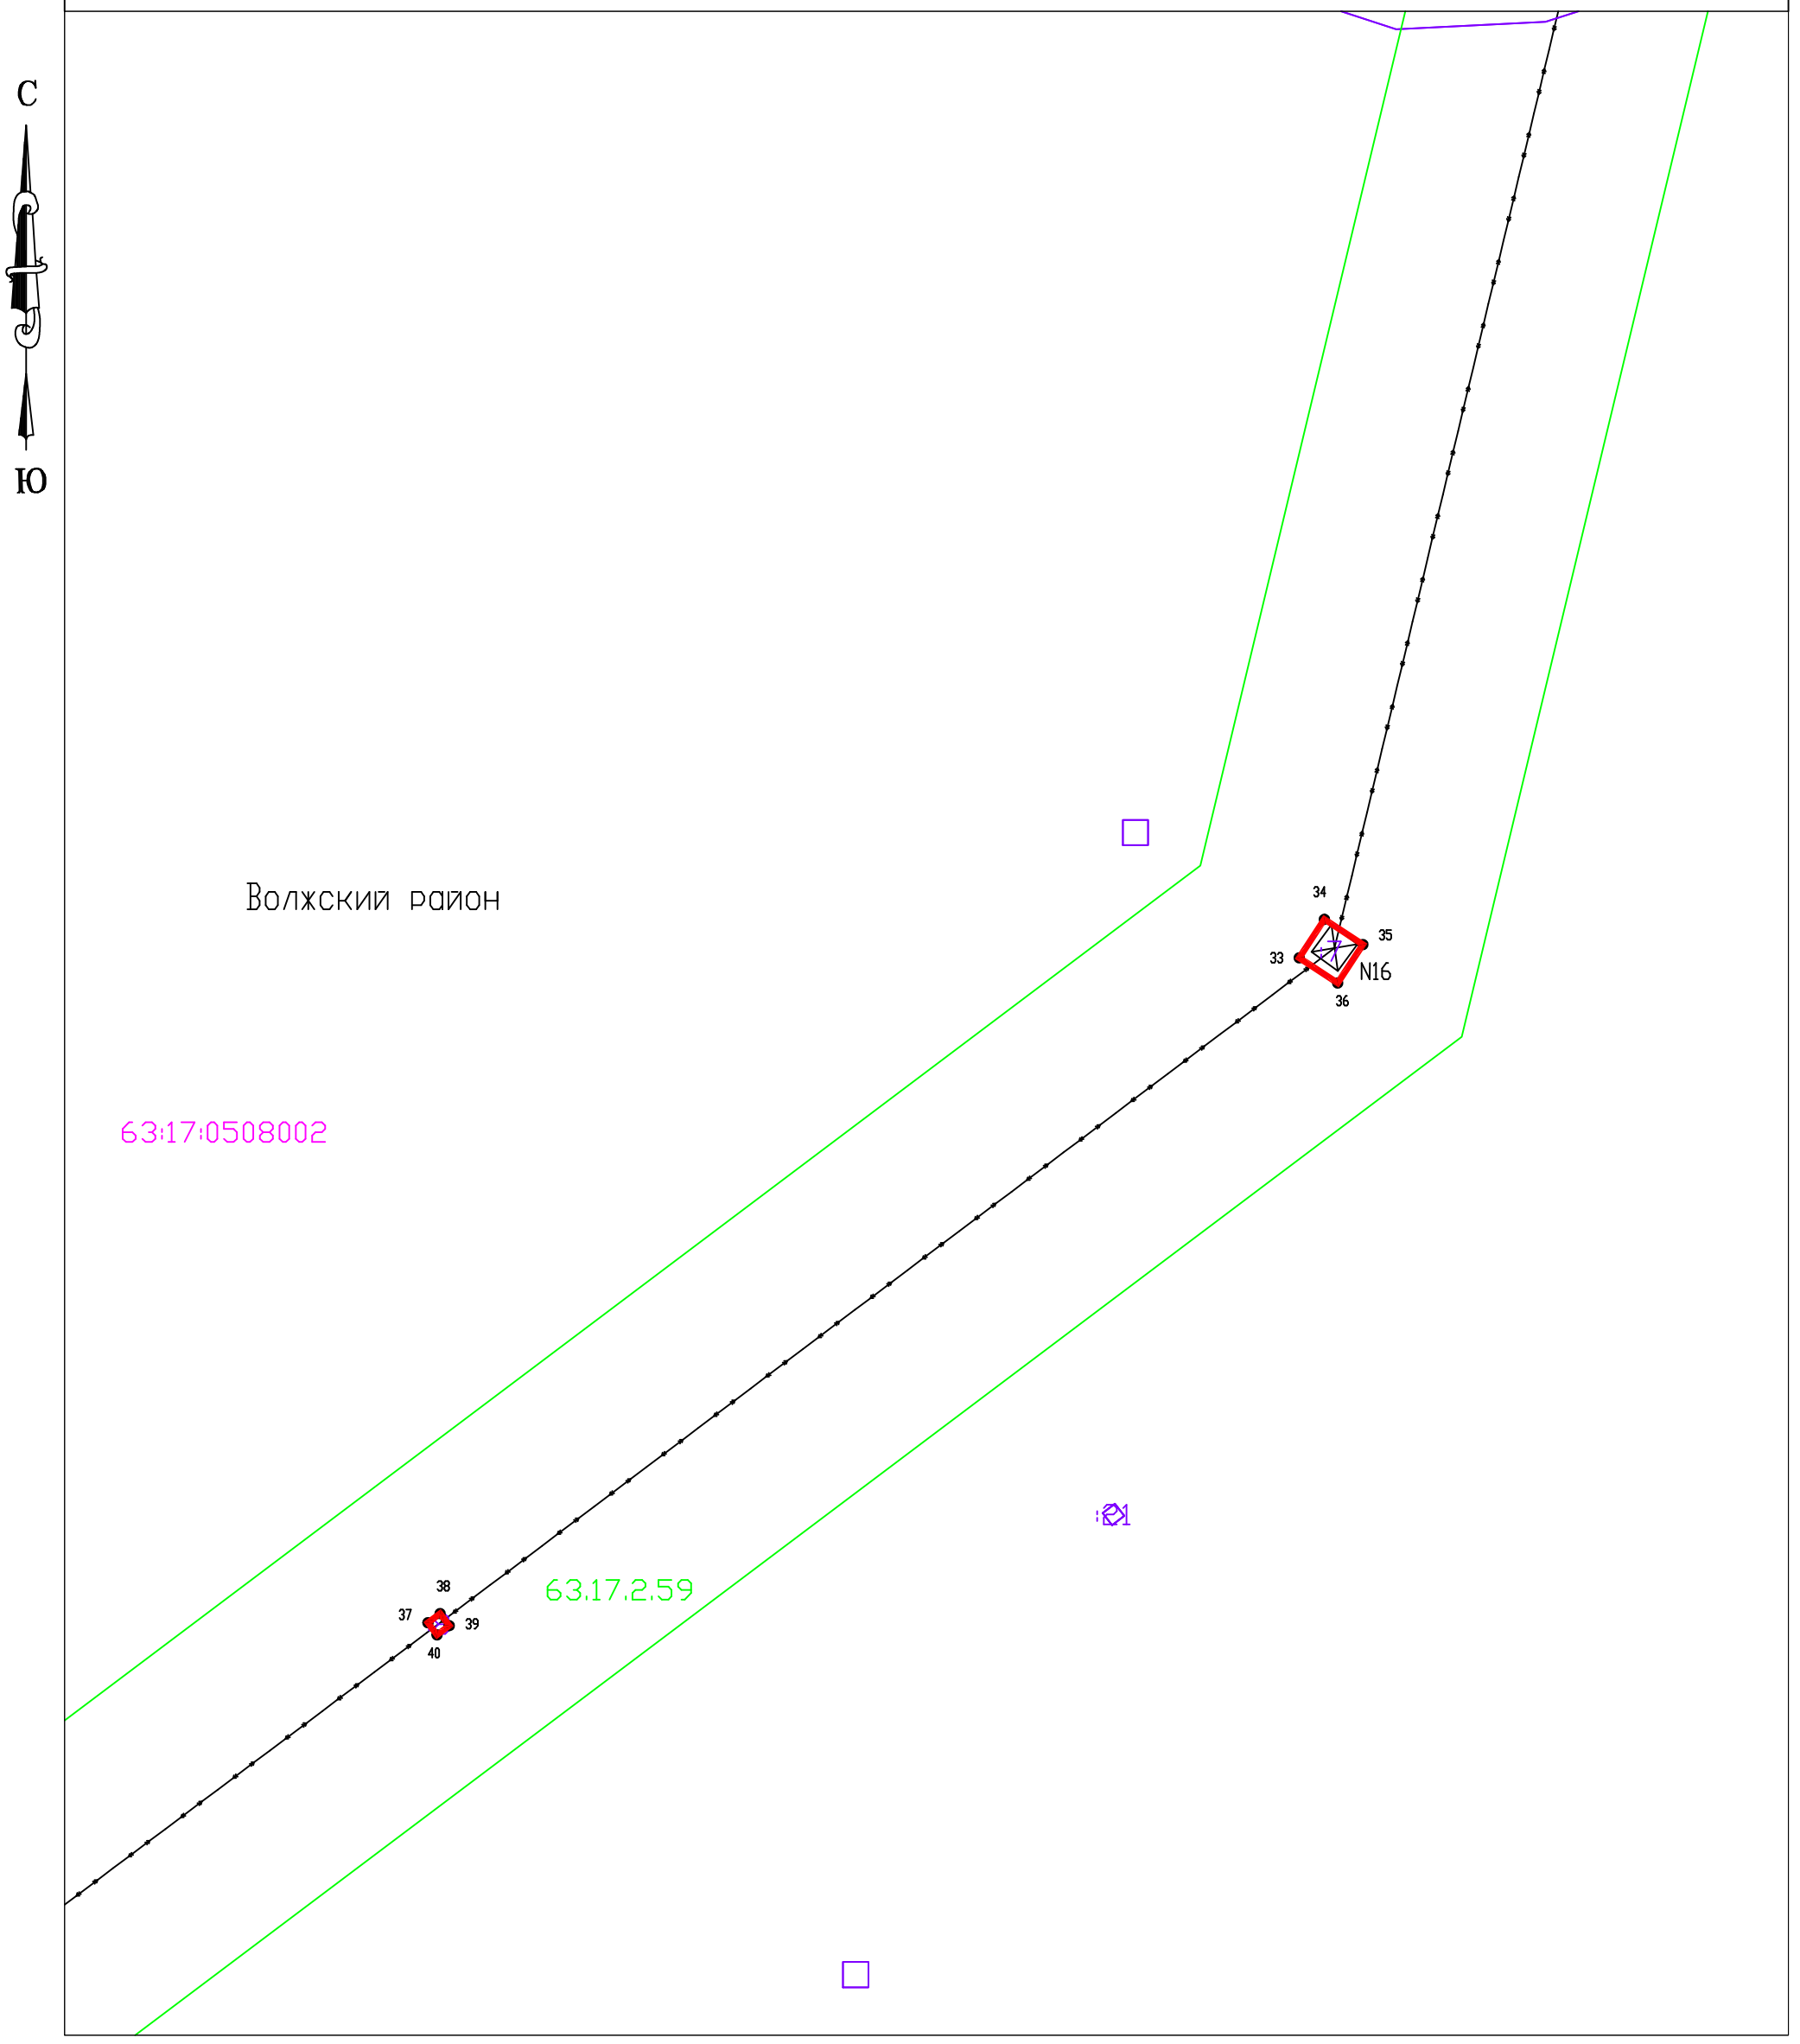

Система координат: МСК-63

Масштаб 1:1000

Условные обозначения:

- Граница муниципального образования по сведениям ЕГРН;
- Граница кадастровых кварталов по сведениям ЕГРН;
- Проектная граница публичного сервитута;
- Граница земельных участков по сведениям ЕГРН;
- Граница охранных зон по сведениям ЕГРН;
- :80 Кадастровый номер земельного участка по сведениям ЕГРН;
- 63:17:0508002 Номер кадастрового квартала
- 1● Характерная точка проектной границы публичного сервитута

7

Схема расположения границ публичного сервитута

С

Ю

Волжский район

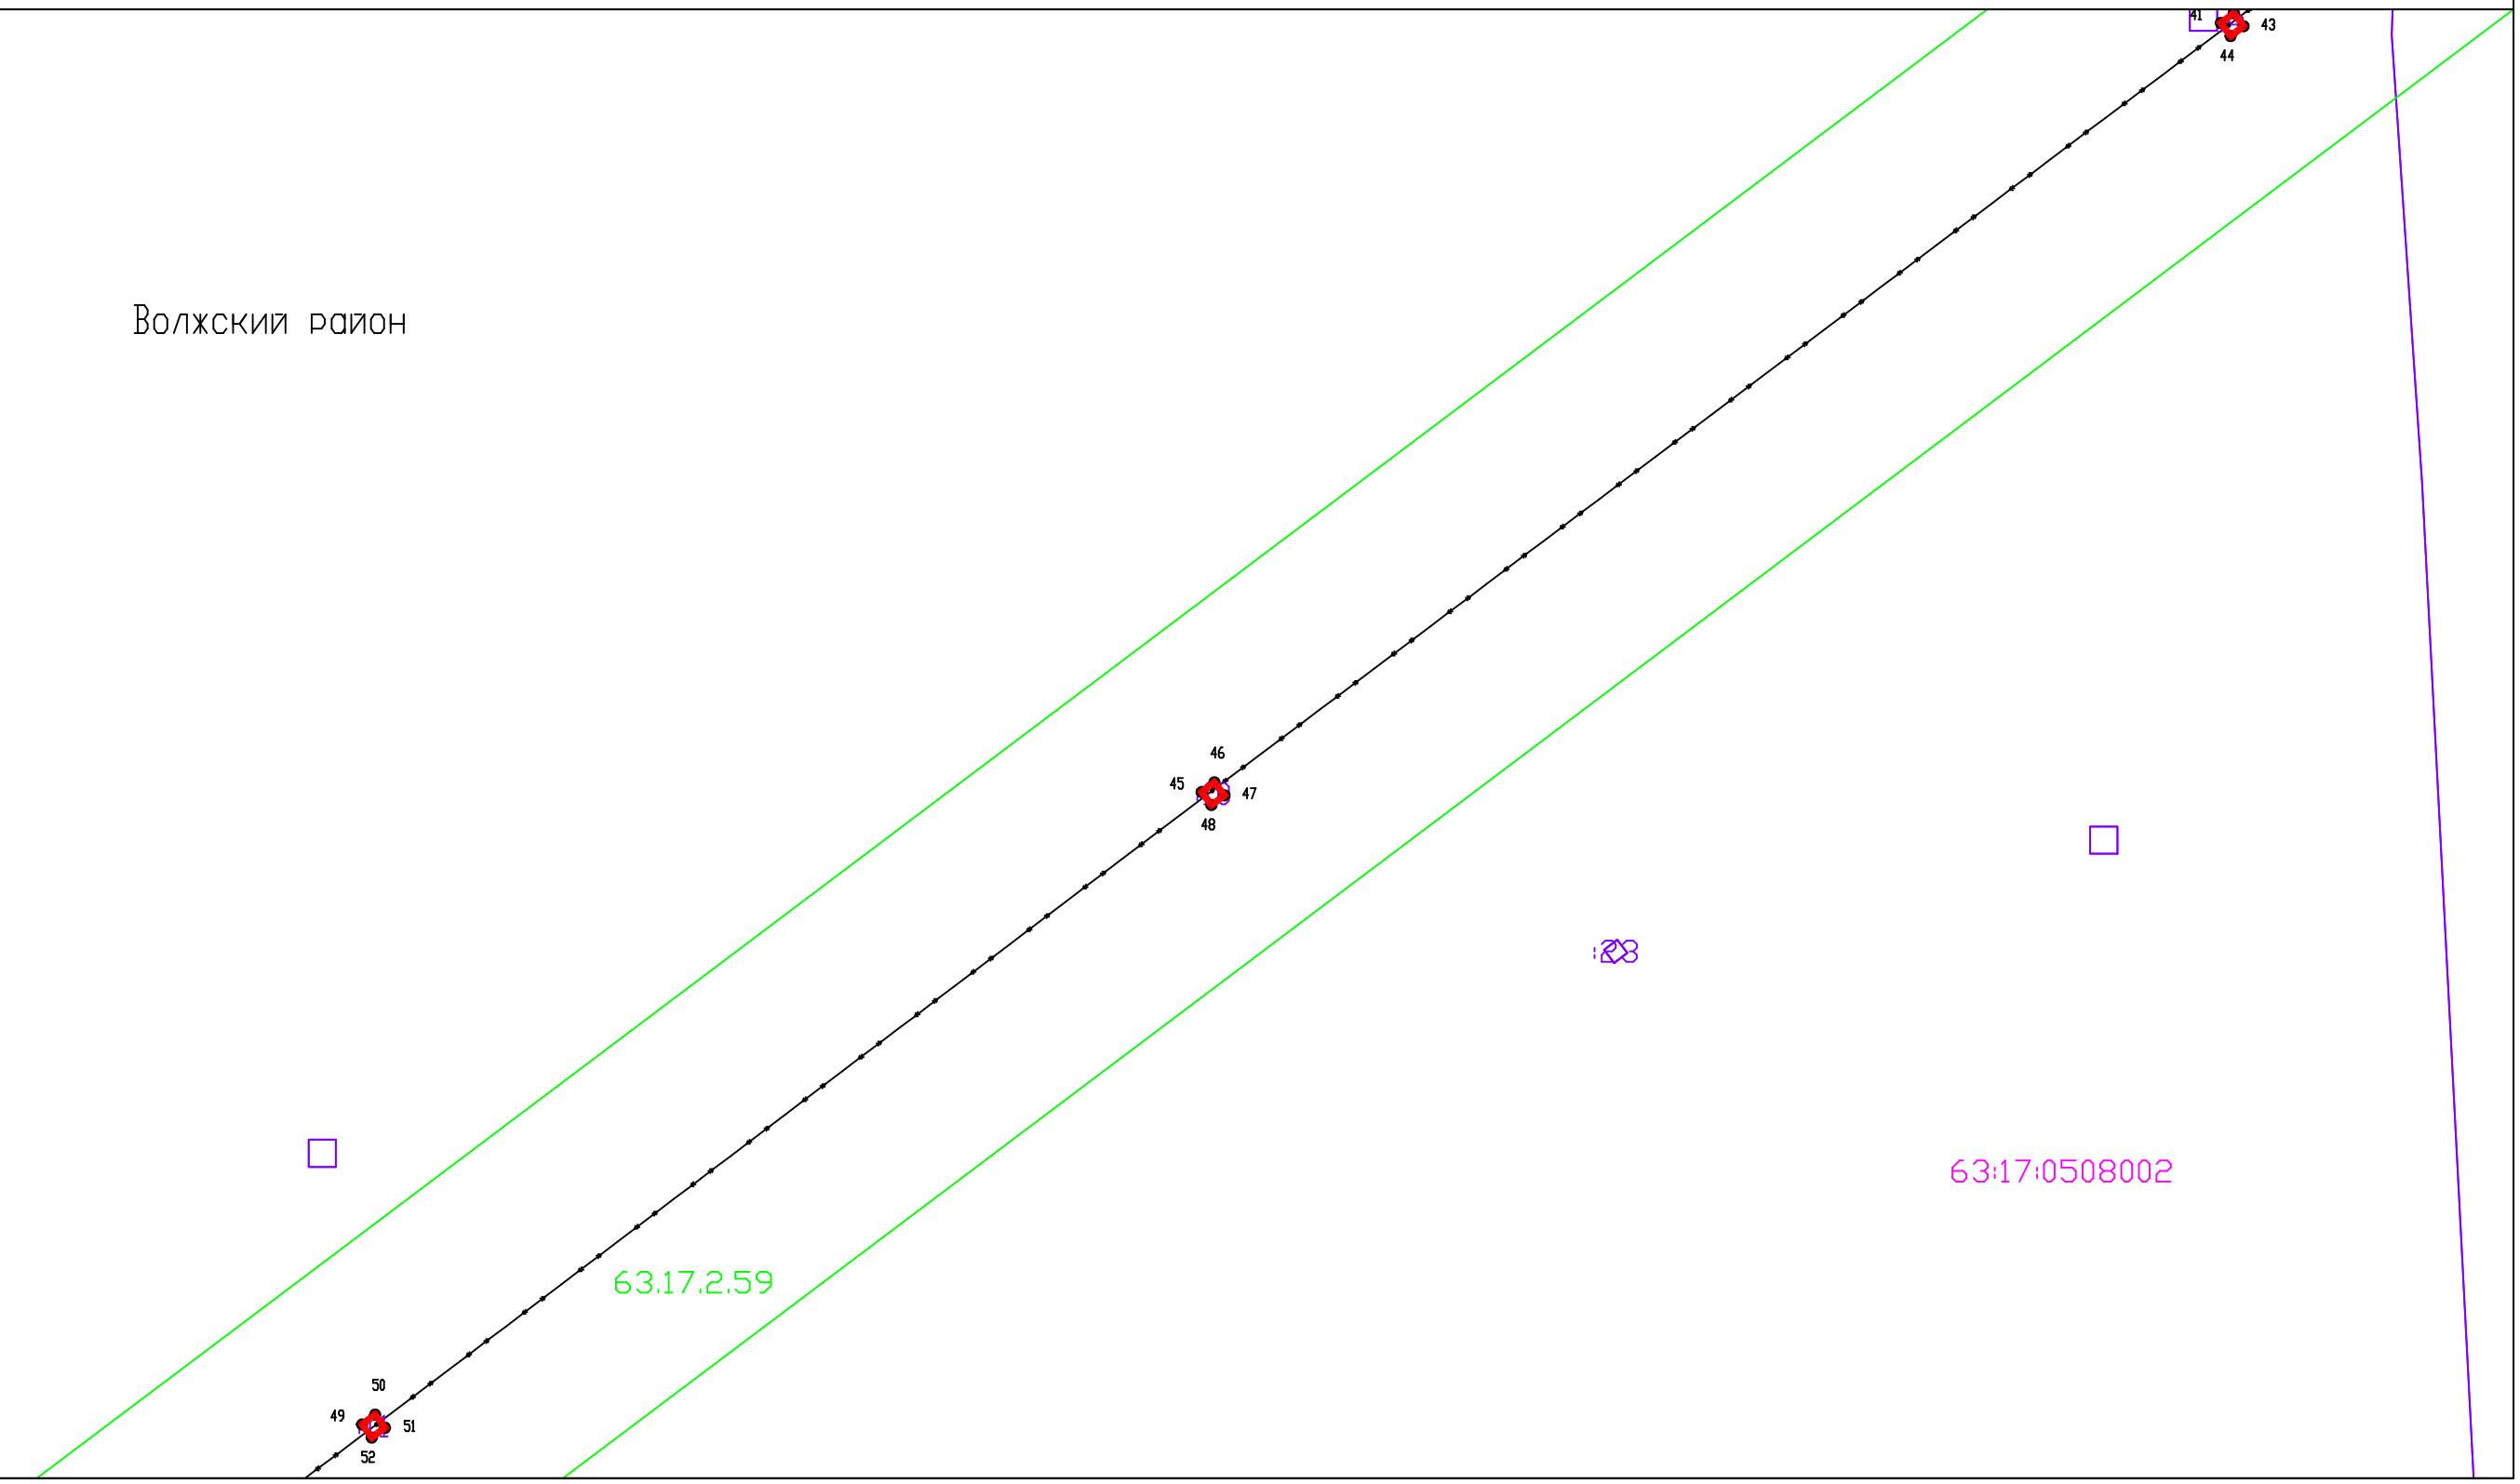

Система координат: МСК-63

Масштаб 1:1000

Условные обозначения:

- Граница муниципального образования по сведениям ЕГРН;
- Граница кадастровых кварталов по сведениям ЕГРН;
- Проектная граница публичного сервитута;
- Граница земельных участков по сведениям ЕГРН;
- Граница охранных зон по сведениям ЕГРН;

:80 Кадастровый номер земельного участка по сведениям ЕГРН;

63:17:0508002 Номер кадастрового квартала

1● Характерная точка проектной границы публичного сервитута

8

Схема расположения границ публичного сервитута

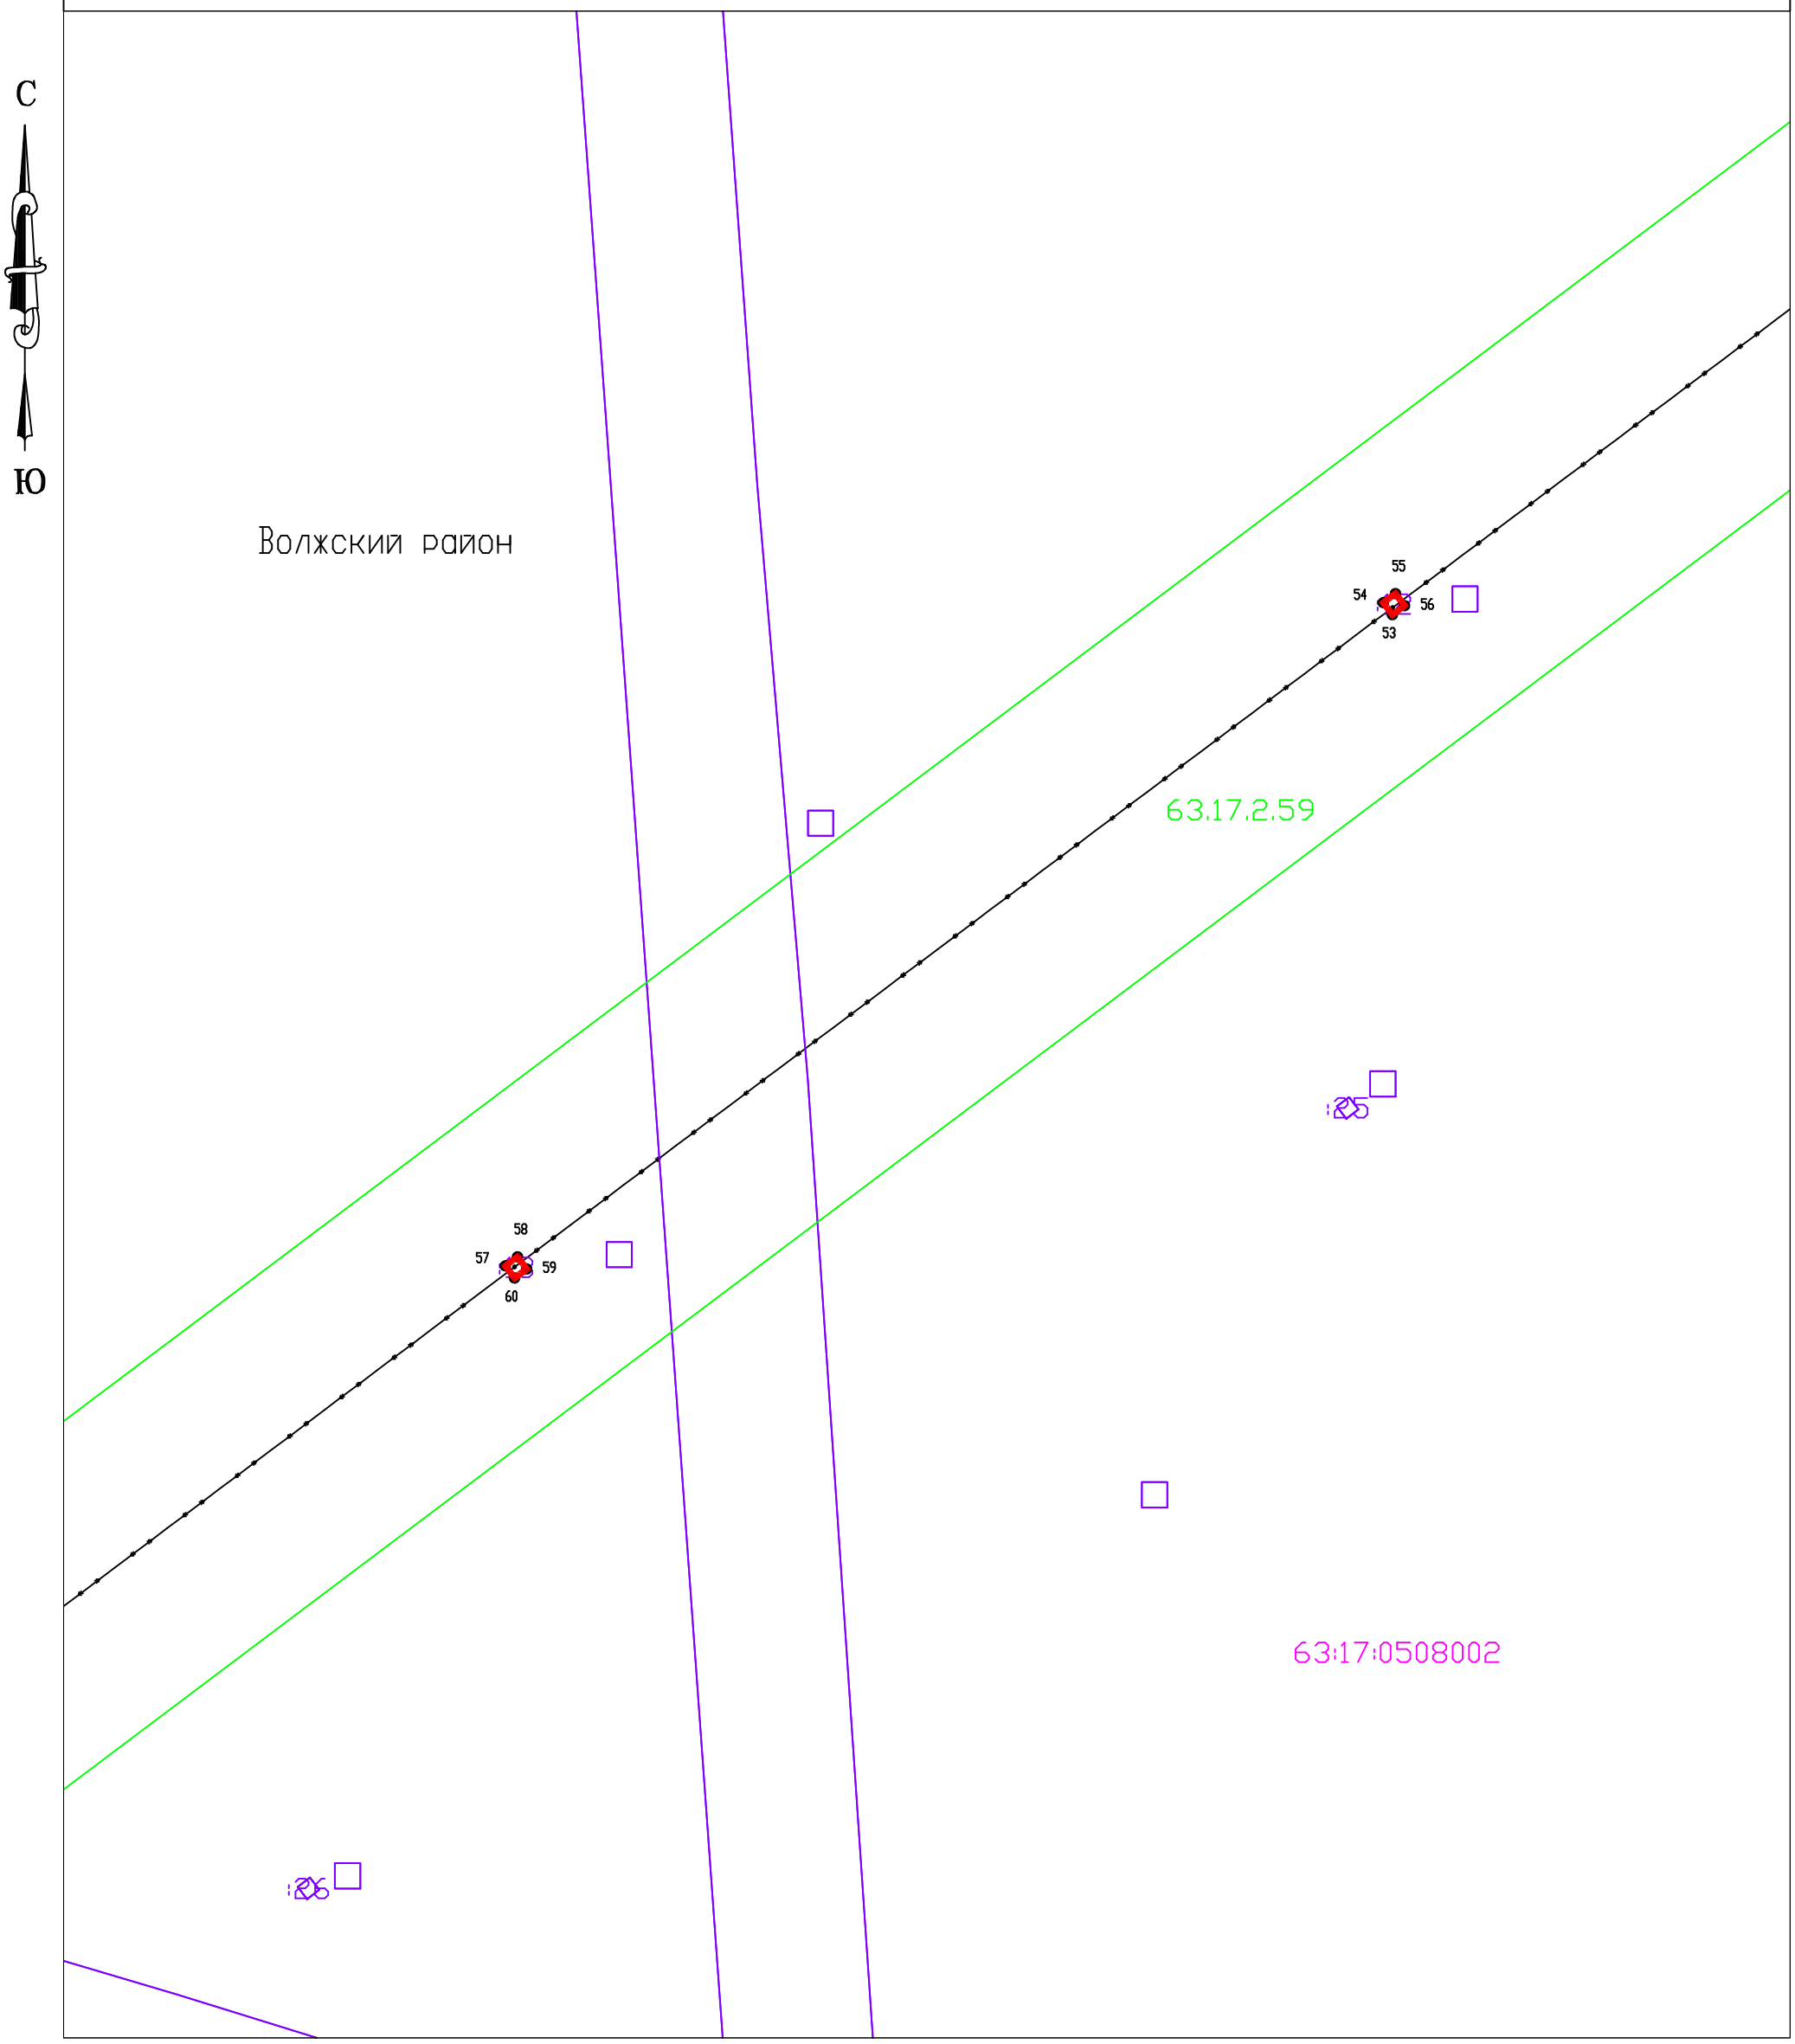

Система координат: МСК-63

Масштаб 1:1000

Условные обозначения:

- Граница муниципального образования по сведениям ЕГРН;
- Граница кадастровых кварталов по сведениям ЕГРН;
- Проектная граница публичного сервитута;
- Граница земельных участков по сведениям ЕГРН;
- Граница охранных зон по сведениям ЕГРН;
- :80 Кадастровый номер земельного участка по сведениям ЕГРН;
- 63:17:0508002 Номер кадастрового квартала
- 1● Характерная точка проектной границы публичного сервитута

9

Схема расположения границ публичного сервитута

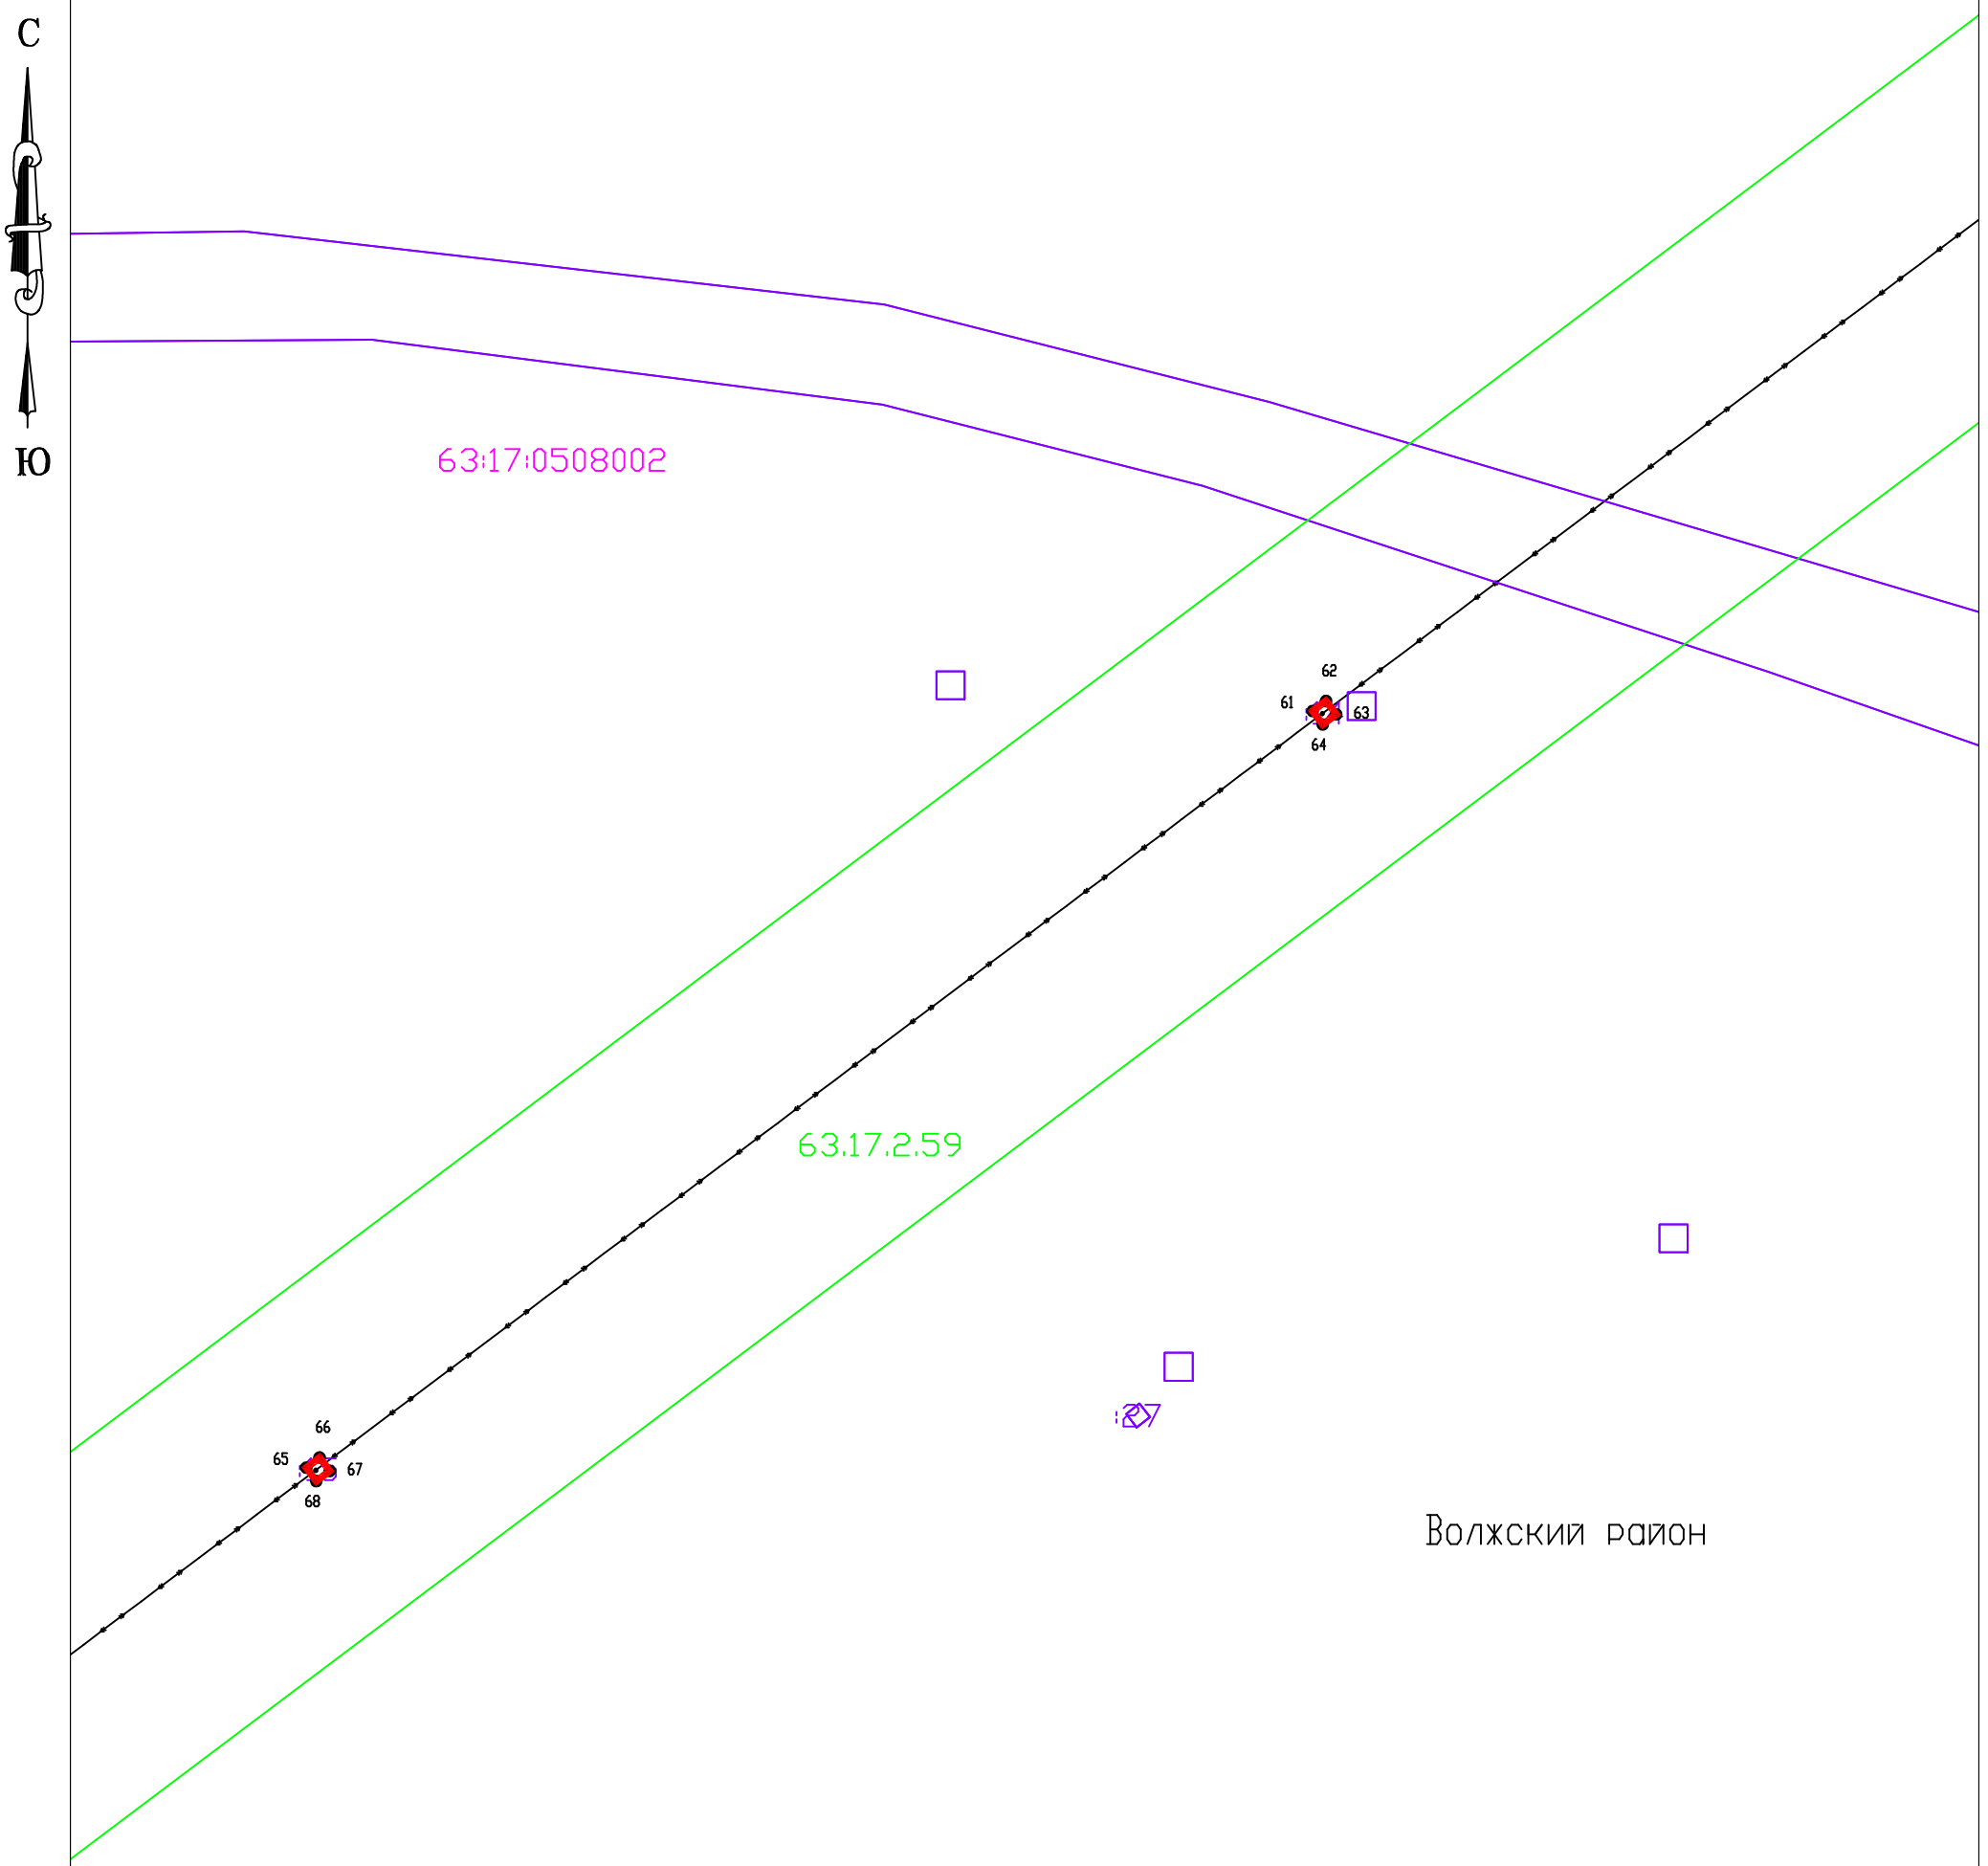

Система координат: МСК-63

Масштаб 1:1000

Условные обозначения:

- Граница муниципального образования по сведениям ЕГРН;
- Граница кадастровых кварталов по сведениям ЕГРН;
- Проектная граница публичного сервитута;
- Граница земельных участков по сведениям ЕГРН;
- Граница охранных зон по сведениям ЕГРН;
- :80 Кадастровый номер земельного участка по сведениям ЕГРН;
- 63:17:0508002 Номер кадастрового квартала
- 1● Характерная точка проектной границы публичного сервитута

10

Схема расположения границ публичного сервитута

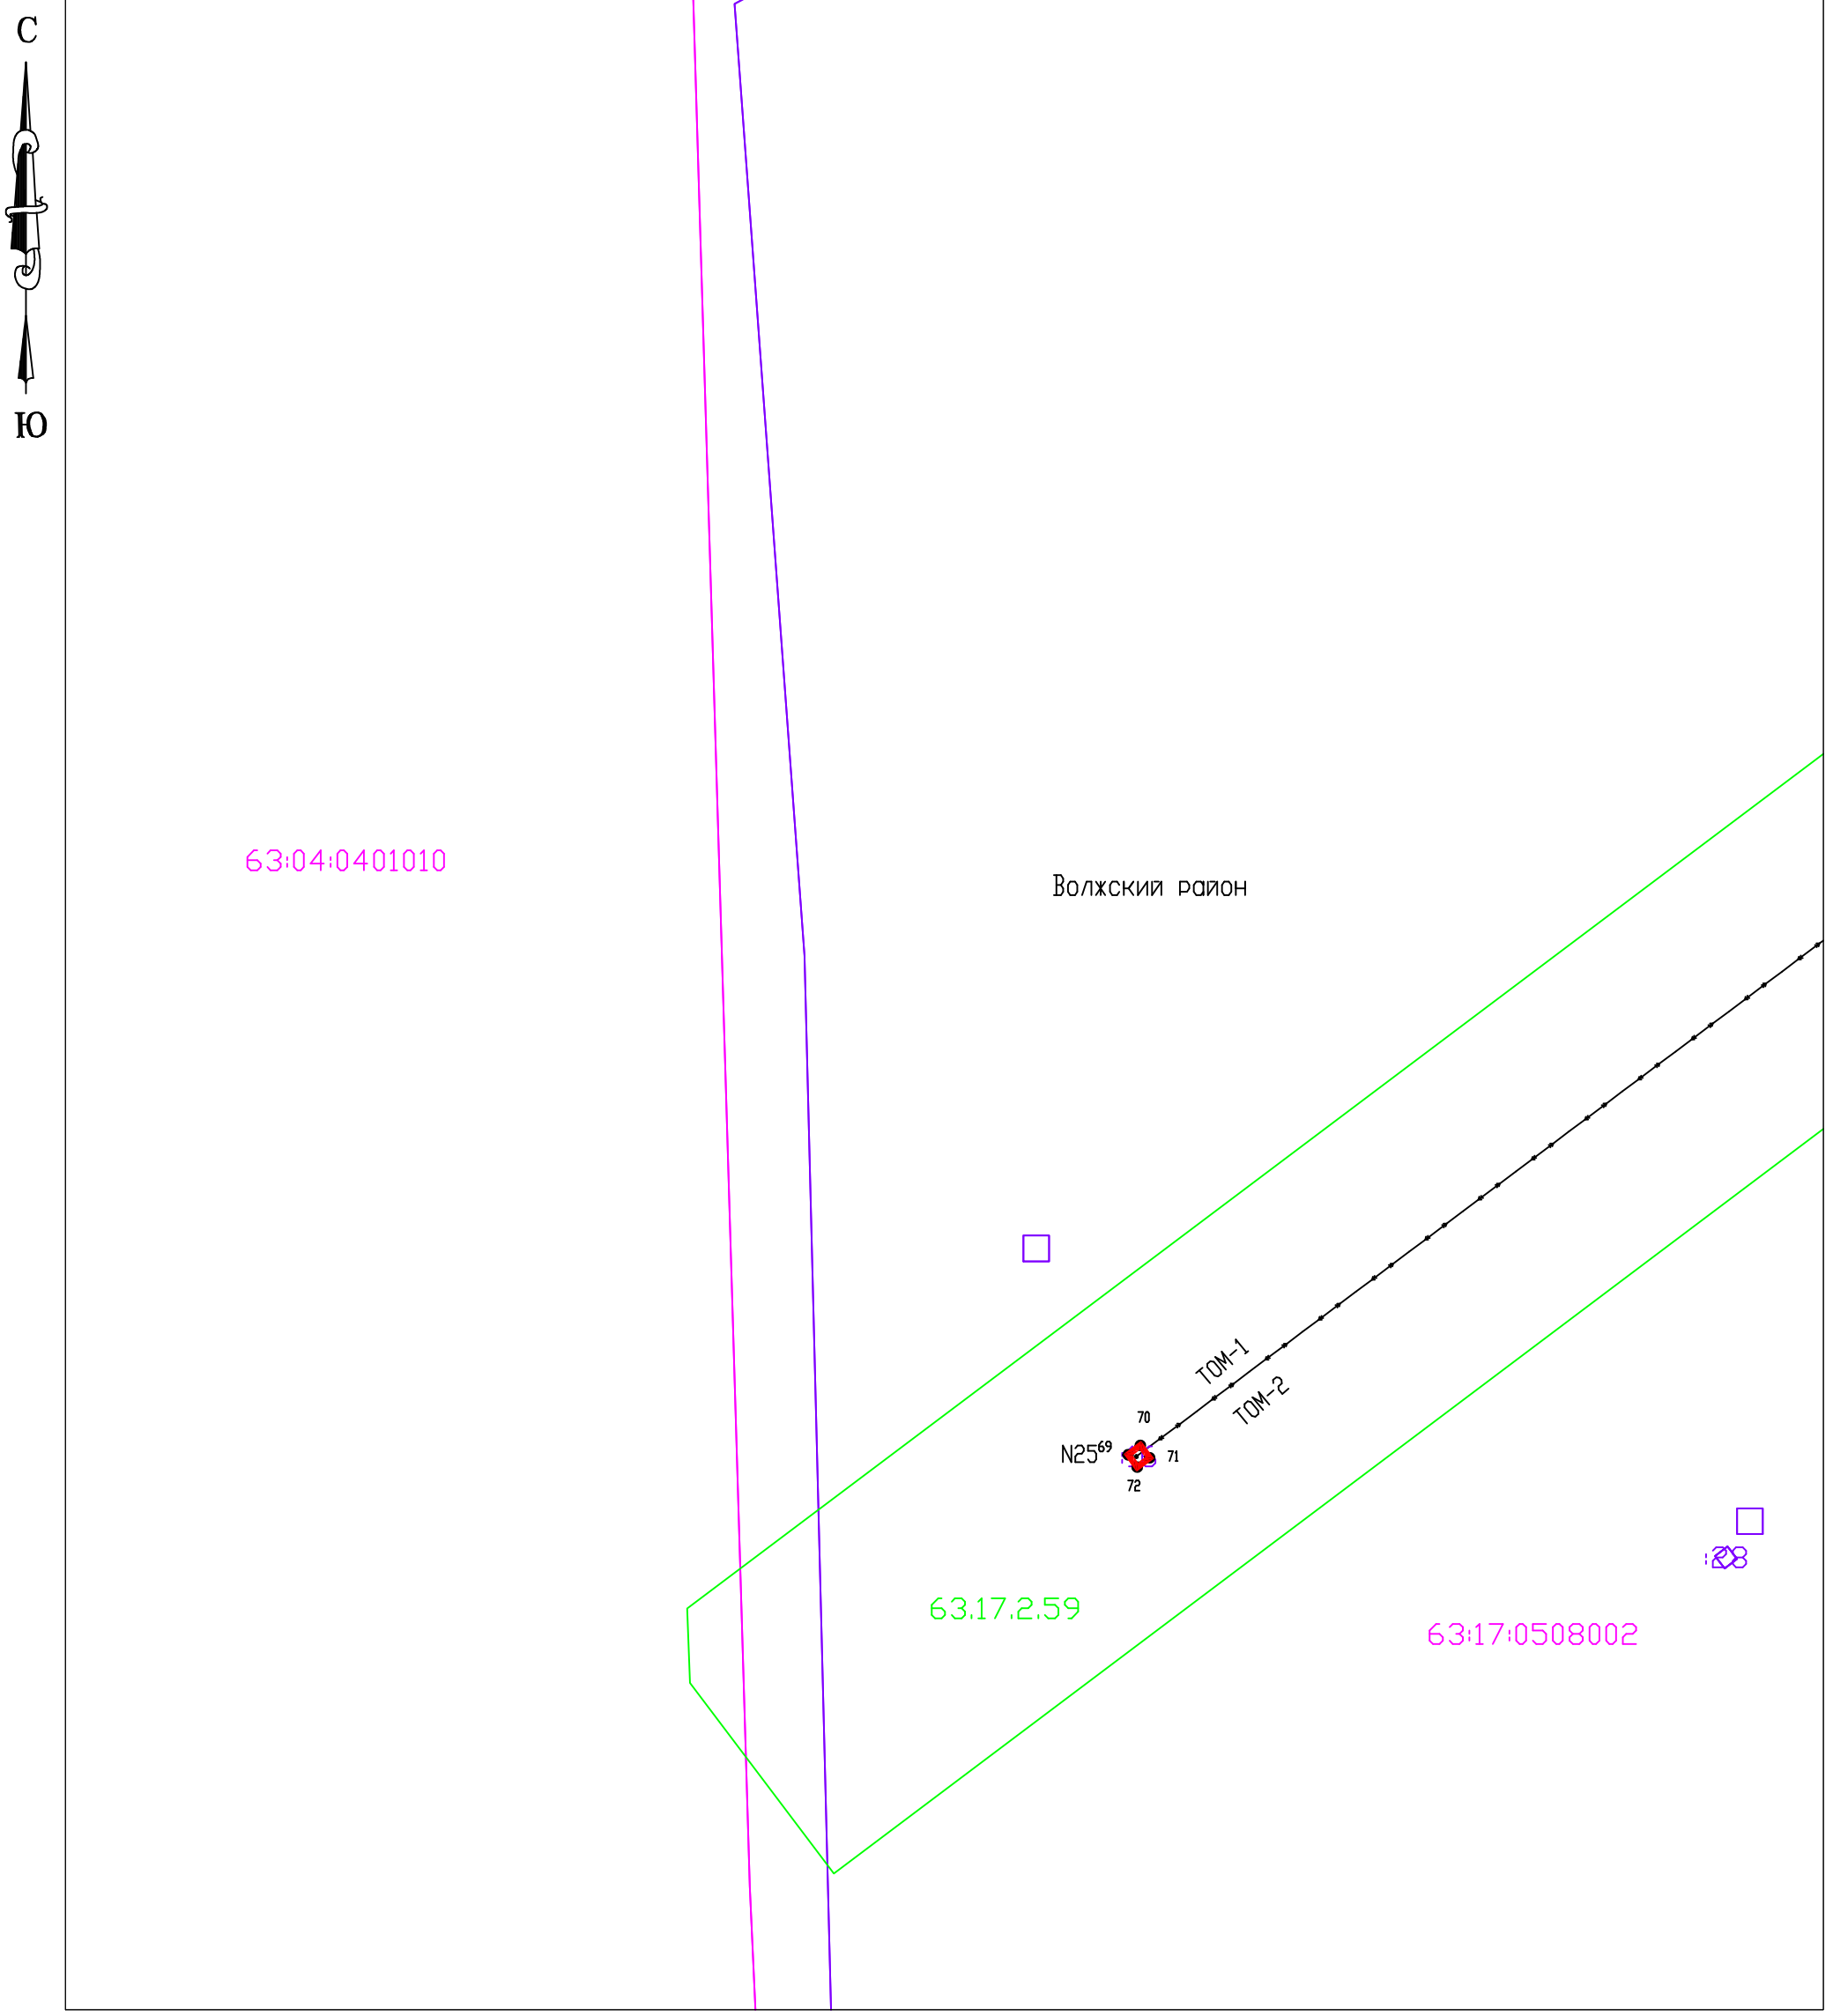

Система координат: МСК-63

Масштаб 1:1000

Условные обозначения:

- Граница муниципального образования по сведениям ЕГРН;
- Граница кадастровых кварталов по сведениям ЕГРН;
- Проектная граница публичного сервитута;
- Граница земельных участков по сведениям ЕГРН;
- Граница охранных зон по сведениям ЕГРН;
- :80 Кадастровый номер земельного участка по сведениям ЕГРН;
- 63:17:0508002 Номер кадастрового квартала
- 1● Характерная точка проектной границы публичного сервитута

Приложение

Описание границ публичного сервитута

Местоположение публичного сервитута: Российская Федерация, Самарская область, р-н Волжский

Система координат МСК-63, зона 1

Площадь публичного сервитута: 342 кв. м

Обозначение характерных точек границ	Координаты, м		Средняя квадратическая погрешность положения характерной точки (M_t), м	Описание закрепления точки
	X	Y		
1	2	3	4	5
1	*373167.27*	*1357523.87*	*0.10*	*Метод спутниковых геодезических измерений (определений)*
2	*373169.93*	*1357528.11*	*0.10*	*Метод спутниковых геодезических измерений (определений)*
3	*373165.68*	*1357530.77*	*0.10*	*Метод спутниковых геодезических измерений (определений)*
4	*373163.03*	*1357526.52*	*0.10*	*Метод спутниковых геодезических измерений (определений)*
1	*373167.27*	*1357523.87*	*0.10*	*Метод спутниковых геодезических измерений (определений)*
5	*372891.30*	*1357695.32*	*0.10*	*Метод спутниковых геодезических измерений (определений)*
6	*372893.94*	*1357699.56*	*0.10*	*Метод спутниковых геодезических измерений (определений)*
7	*372889.71*	*1357702.21*	*0.10*	*Метод спутниковых геодезических измерений (определений)*
8	*372887.06*	*1357697.97*	*0.10*	*Метод спутниковых геодезических измерений (определений)*
5	*372891.30*	*1357695.32*	*0.10*	*Метод спутниковых геодезических измерений (определений)*
9	*372615.02*	*1357867.48*	*0.10*	*Метод спутниковых геодезических измерений (определений)*
10	*372617.66*	*1357871.73*	*0.10*	*Метод спутниковых геодезических измерений (определений)*
11	*372613.41*	*1357874.36*	*0.10*	*Метод спутниковых геодезических измерений (определений)*
12	*372610.77*	*1357870.11*	*0.10*	*Метод спутниковых геодезических измерений (определений)*
9	*372615.02*	*1357867.48*	*0.10*	*Метод спутниковых геодезических измерений (определений)*
13	*372350.10*	*1358031.95*	*0.10*	*Метод спутниковых геодезических измерений (определений)*
14	*372352.73*	*1358036.17*	*0.10*	*Метод спутниковых геодезических измерений (определений)*
15	*372348.51*	*1358038.80*	*0.10*	*Метод спутниковых геодезических измерений (определений)*
16	*372345.87*	*1358034.58*	*0.10*	*Метод спутниковых геодезических измерений (определений)*
13	*372350.10*	*1358031.95*	*0.10*	*Метод спутниковых геодезических измерений (определений)*
17	*372098.37*	*1358190.43*	*0.10*	*Метод спутниковых геодезических измерений (определений)*
18	*372101.01*	*1358194.65*	*0.10*	*Метод спутниковых геодезических измерений (определений)*
19	*372096.80*	*1358197.28*	*0.10*	*Метод спутниковых геодезических измерений (определений)*
20	*372094.16*	*1358193.08*	*0.10*	*Метод спутниковых геодезических измерений (определений)*
17	*372098.37*	*1358190.43*	*0.10*	*Метод спутниковых геодезических измерений (определений)*
21	*371850.05*	*1358344.58*	*0.10*	*Метод спутниковых геодезических измерений (определений)*

22	*371852.68*	*1358348.83*	*0.10*	*Метод спутниковых геодезических измерений (определений)*
23	*371848.43*	*1358351.47*	*0.10*	*Метод спутниковых геодезических измерений (определений)*
24	*371845.80*	*1358347.22*	*0.10*	*Метод спутниковых геодезических измерений (определений)*
21	*371850.05*	*1358344.58*	*0.10*	*Метод спутниковых геодезических измерений (определений)*
25	*371599.07*	*1358500.68*	*0.10*	*Метод спутниковых геодезических измерений (определений)*
26	*371601.69*	*1358504.91*	*0.10*	*Метод спутниковых геодезических измерений (определений)*
27	*371597.45*	*1358507.53*	*0.10*	*Метод спутниковых геодезических измерений (определений)*
28	*371594.84*	*1358503.30*	*0.10*	*Метод спутниковых геодезических измерений (определений)*
25	*371599.07*	*1358500.68*	*0.10*	*Метод спутниковых геодезических измерений (определений)*
29	*371341.26*	*1358661.30*	*0.10*	*Метод спутниковых геодезических измерений (определений)*
30	*371342.60*	*1358669.56*	*0.10*	*Метод спутниковых геодезических измерений (определений)*
31	*371334.34*	*1358670.90*	*0.10*	*Метод спутниковых геодезических измерений (определений)*
32	*371333.00*	*1358662.64*	*0.10*	*Метод спутниковых геодезических измерений (определений)*
29	*371341.26*	*1358661.30*	*0.10*	*Метод спутниковых геодезических измерений (определений)*
33	*371165.42*	*1358620.12*	*0.10*	*Метод спутниковых геодезических измерений (определений)*
34	*371171.32*	*1358623.97*	*0.10*	*Метод спутниковых геодезических измерений (определений)*
35	*371167.46*	*1358629.85*	*0.10*	*Метод спутниковых геодезических измерений (определений)*
36	*371161.57*	*1358626.00*	*0.10*	*Метод спутниковых геодезических измерений (определений)*
33	*371165.42*	*1358620.12*	*0.10*	*Метод спутниковых геодезических измерений (определений)*
37	*371063.65*	*1358486.78*	*0.10*	*Метод спутниковых геодезических измерений (определений)*
38	*371065.04*	*1358488.63*	*0.10*	*Метод спутниковых геодезических измерений (определений)*
39	*371063.20*	*1358490.02*	*0.10*	*Метод спутниковых геодезических измерений (определений)*
40	*371061.79*	*1358488.17*	*0.10*	*Метод спутниковых геодезических измерений (определений)*
37	*371063.65*	*1358486.78*	*0.10*	*Метод спутниковых геодезических измерений (определений)*
41	*370966.24*	*1358357.39*	*0.10*	*Метод спутниковых геодезических измерений (определений)*
42	*370967.63*	*1358359.25*	*0.10*	*Метод спутниковых геодезических измерений (определений)*
43	*370965.78*	*1358360.64*	*0.10*	*Метод спутниковых геодезических измерений (определений)*
44	*370964.39*	*1358358.79*	*0.10*	*Метод спутниковых геодезических измерений (определений)*
41	*370966.24*	*1358357.39*	*0.10*	*Метод спутниковых геодезических измерений (определений)*
45	*370856.92*	*1358212.50*	*0.10*	*Метод спутниковых геодезических измерений (определений)*
46	*370858.30*	*1358214.32*	*0.10*	*Метод спутниковых геодезических измерений (определений)*
47	*370856.46*	*1358215.76*	*0.10*	*Метод спутниковых геодезических измерений (определений)*
48	*370855.07*	*1358213.91*	*0.10*	*Метод спутниковых геодезических измерений (определений)*
45	*370856.92*	*1358212.50*	*0.10*	*Метод спутниковых геодезических измерений (определений)*
49	*370767.03*	*1358093.15*	*0.10*	*Метод спутниковых геодезических измерений (определений)*
50	*370768.42*	*1358095.01*	*0.10*	*Метод спутниковых геодезических измерений (определений)*
51	*370766.56*	*1358096.41*	*0.10*	*Метод спутниковых геодезических измерений (определений)*
52	*370765.16*	*1358094.54*	*0.10*	*Метод спутниковых геодезических измерений (определений)*
49	*370767.03*	*1358093.15*	*0.10*	*Метод спутниковых геодезических измерений (определений)*
53	*370665.71*	*1357961.77*	*0.10*	*Метод спутниковых геодезических измерений (определений)*
54	*370667.56*	*1357960.38*	*0.10*	*Метод спутниковых геодезических измерений (определений)*
55	*370668.95*	*1357962.24*	*0.10*	*Метод спутниковых геодезических измерений (определений)*
56	*370667.10*	*1357963.63*	*0.10*	*Метод спутниковых геодезических измерений (определений)*
53	*370665.71*	*1357961.77*	*0.10*	*Метод спутниковых геодезических измерений (определений)*
57	*370566.17*	*1357826.24*	*0.10*	*Метод спутниковых геодезических измерений (определений)*
58	*370567.56*	*1357828.09*	*0.10*	*Метод спутниковых геодезических измерений (определений)*

59	*370565.70*	*1357829.48*	*0.10*	*Метод спутниковых геодезических измерений (определений)*
60	*370564.31*	*1357827.64*	*0.10*	*Метод спутниковых геодезических измерений (определений)*
57	*370566.17*	*1357826.24*	*0.10*	*Метод спутниковых геодезических измерений (определений)*
61	*370446.23*	*1357666.64*	*0.10*	*Метод спутниковых геодезических измерений (определений)*
62	*370447.62*	*1357668.50*	*0.10*	*Метод спутниковых геодезических измерений (определений)*
63	*370445.77*	*1357669.90*	*0.10*	*Метод спутниковых геодезических измерений (определений)*
64	*370444.37*	*1357668.04*	*0.10*	*Метод спутниковых геодезических измерений (определений)*
61	*370446.23*	*1357666.64*	*0.10*	*Метод спутниковых геодезических измерений (определений)*
65	*370341.64*	*1357527.53*	*0.10*	*Метод спутниковых геодезических измерений (определений)*
66	*370343.04*	*1357529.38*	*0.10*	*Метод спутниковых геодезических измерений (определений)*
67	*370341.18*	*1357530.78*	*0.10*	*Метод спутниковых геодезических измерений (определений)*
68	*370339.78*	*1357528.92*	*0.10*	*Метод спутниковых геодезических измерений (определений)*
65	*370341.64*	*1357527.53*	*0.10*	*Метод спутниковых геодезических измерений (определений)*
69	*370238.58*	*1357390.59*	*0.10*	*Метод спутниковых геодезических измерений (определений)*
70	*370239.98*	*1357392.43*	*0.10*	*Метод спутниковых геодезических измерений (определений)*
71	*370238.12*	*1357393.83*	*0.10*	*Метод спутниковых геодезических измерений (определений)*
72	*370236.72*	*1357391.97*	*0.10*	*Метод спутниковых геодезических измерений (определений)*
69	*370238.58*	*1357390.59*	*0.10*	*Метод спутниковых геодезических измерений (определений)*