Графическое описание местоположения границ публичного сервитута
Схема расположения границ публичного сервитута (обзорная схема)

УТВЕРЖДЕНО
Приказом Министерства имущественных отношений
Самарской области
от_____№_____

Объект: Электросетевой комплекс ВЛ 110 кВ "Жигулевск-Зольное, Комсомольская-1" ВЛ 110 кВ "Жигулевск-Зольное".

Местоположение: Российская Федерация, Самарская область, Волжский муниципальный район

Использование: размещение объекта электросетевого хозяйства ВЛ 110 кВ "Жигулевск-Зольное, Комсомольская-1" ВЛ 110 кВ "Жигулевск-Зольное".

Площадь: 1869 кв.м.

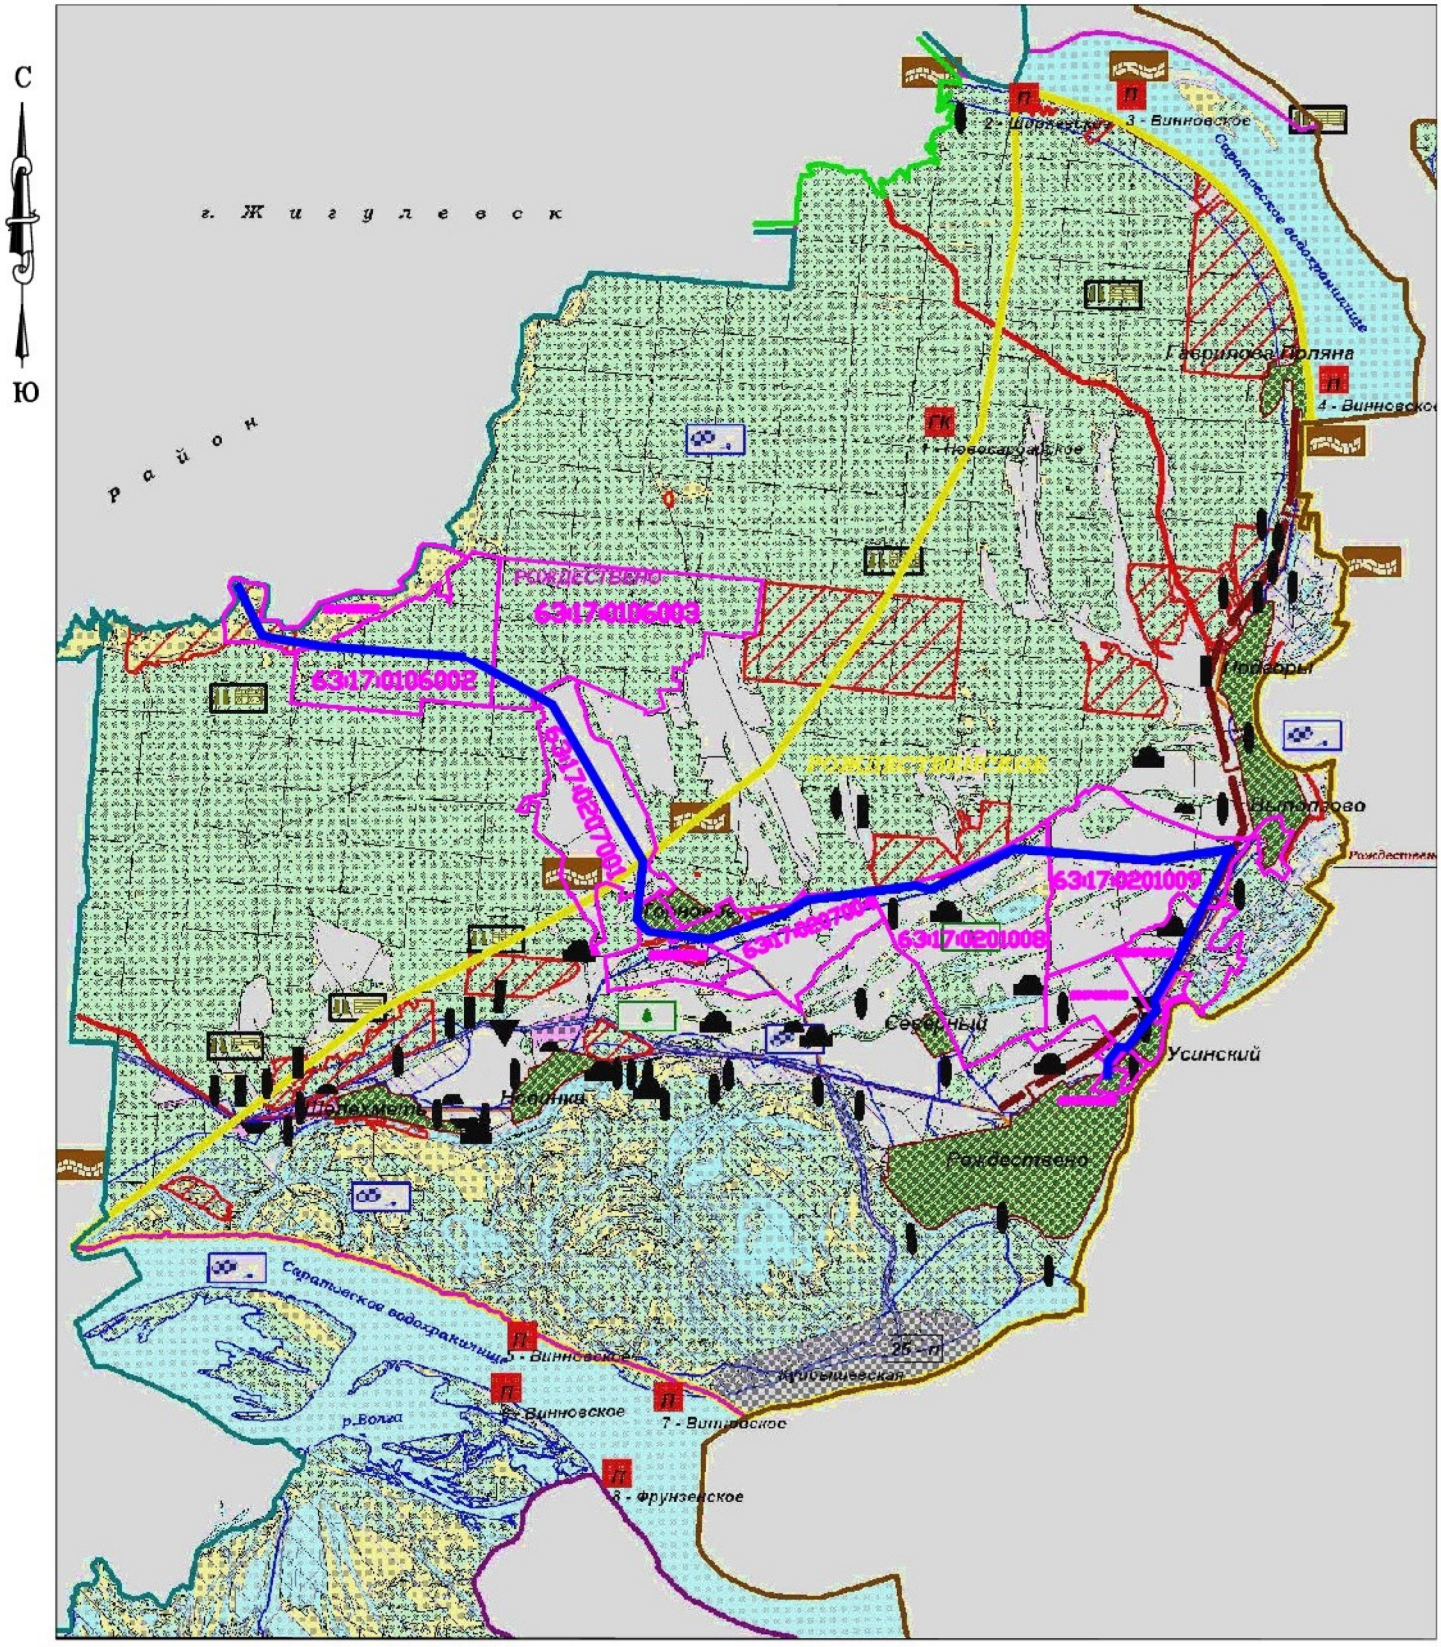

Условные знаки и обозначения:

линия электропередач

граница кадастрового квартала

63:17:0000000 номер кадастрового квартала

Без масштаба

2

Схема расположения границ публичного сервитута

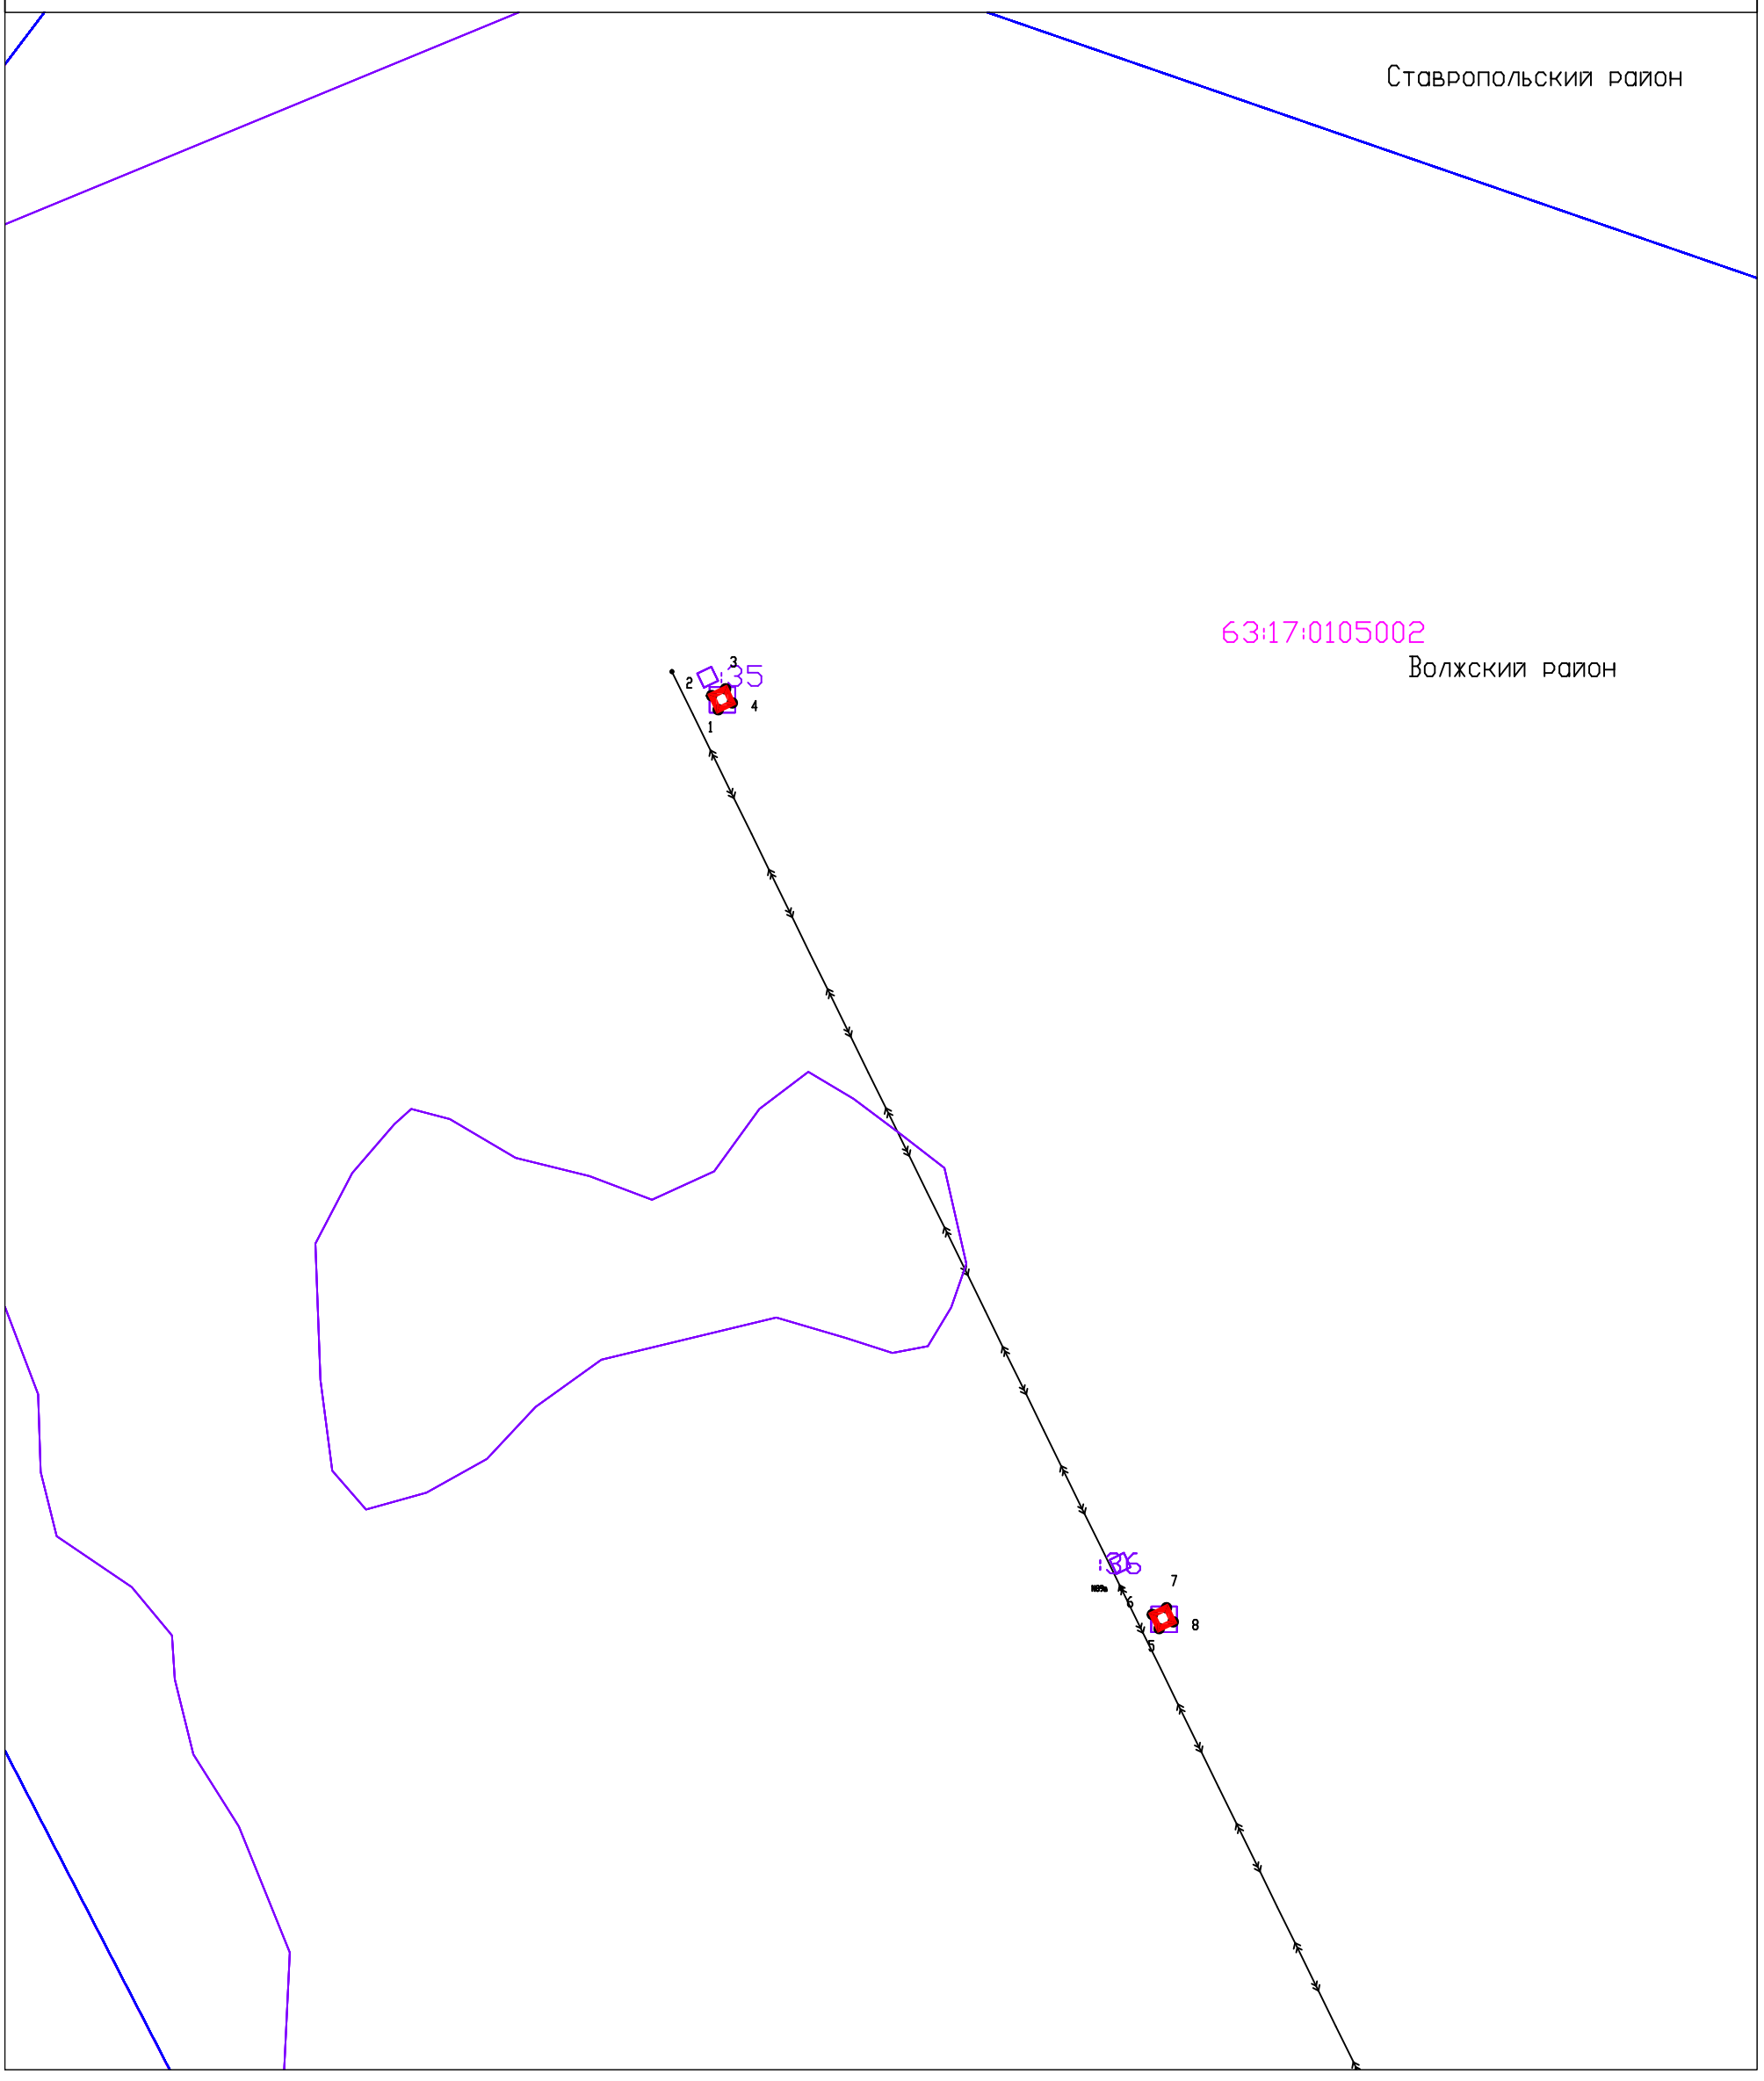

Система координат: МСК-63

Масштаб 1:1000

Условные обозначения:

- Граница муниципального образования по сведениям ЕГРН;
- Граница кадастровых кварталов по сведениям ЕГРН;
- Проектная граница публичного сервитута;
- Граница земельных участков по сведениям ЕГРН;
- Граница охранных зон по сведениям ЕГРН;
- :80 Кадастровый номер земельного участка по сведениям ЕГРН;
- 63:17:0508002 Номер кадастрового квартала
- 1● Характерная точка проектной границы публичного сервитута

3

Схема расположения границ публичного сервитута

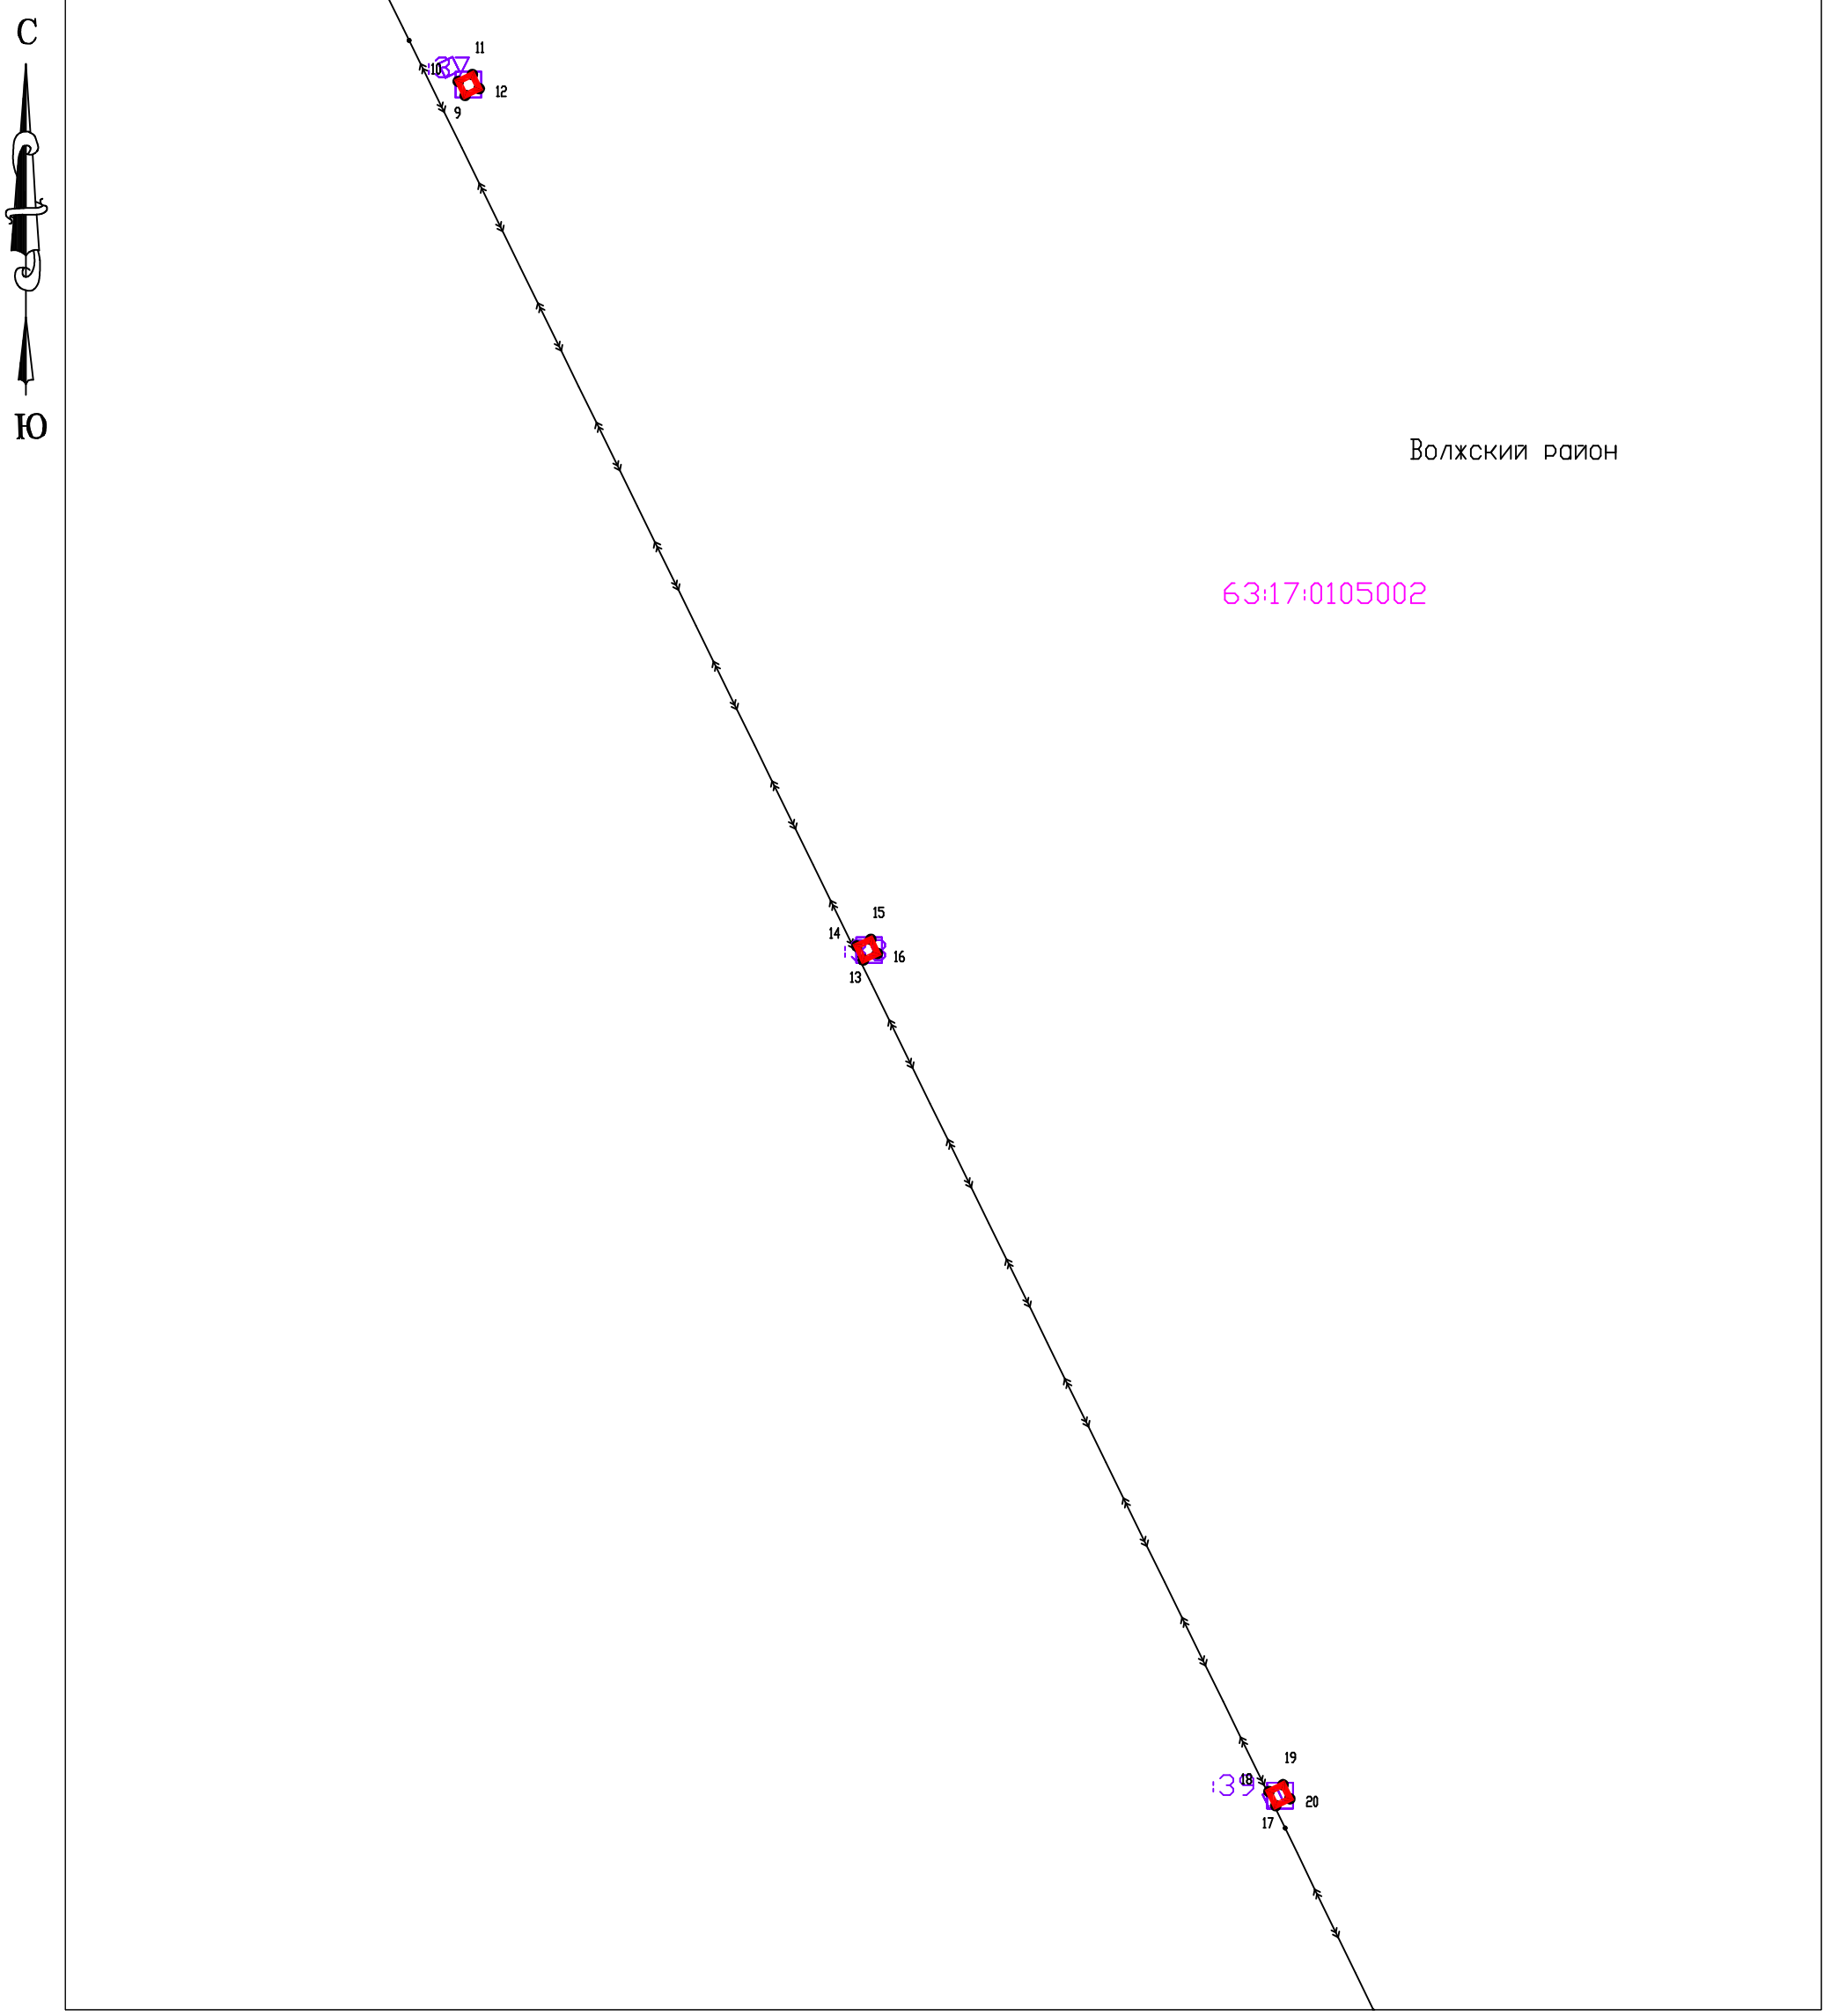

Система координат: МСК-63

Масштаб 1:1000

Условные обозначения:

- Граница муниципального образования по сведениям ЕГРН;
- Граница кадастровых кварталов по сведениям ЕГРН;
- Проектная граница публичного сервитута;
- Граница земельных участков по сведениям ЕГРН;
- Граница охранных зон по сведениям ЕГРН;
- :80 Кадастровый номер земельного участка по сведениям ЕГРН;
- 63:17:0508002 Номер кадастрового квартала
- 1● Характерная точка проектной границы публичного сервитута

4

Схема расположения границ публичного сервитута

С

Ю

Волжский район

:40

22 23 24

21

:41

27

26 28

25

63:17:0105002

:6957(20)

30 31

29 32

Система координат: МСК-63

Масштаб 1:1000

Условные обозначения:

- Граница муниципального образования по сведениям ЕГРН;
- Граница кадастровых кварталов по сведениям ЕГРН;
- Проектная граница публичного сервитута;
- Граница земельных участков по сведениям ЕГРН;
- Граница охранных зон по сведениям ЕГРН;
- :80 Кадастровый номер земельного участка по сведениям ЕГРН;
- 63:17:0508002 Номер кадастрового квартала
- 1● Характерная точка проектной границы публичного сервитута

5

Схема расположения границ публичного сервитута

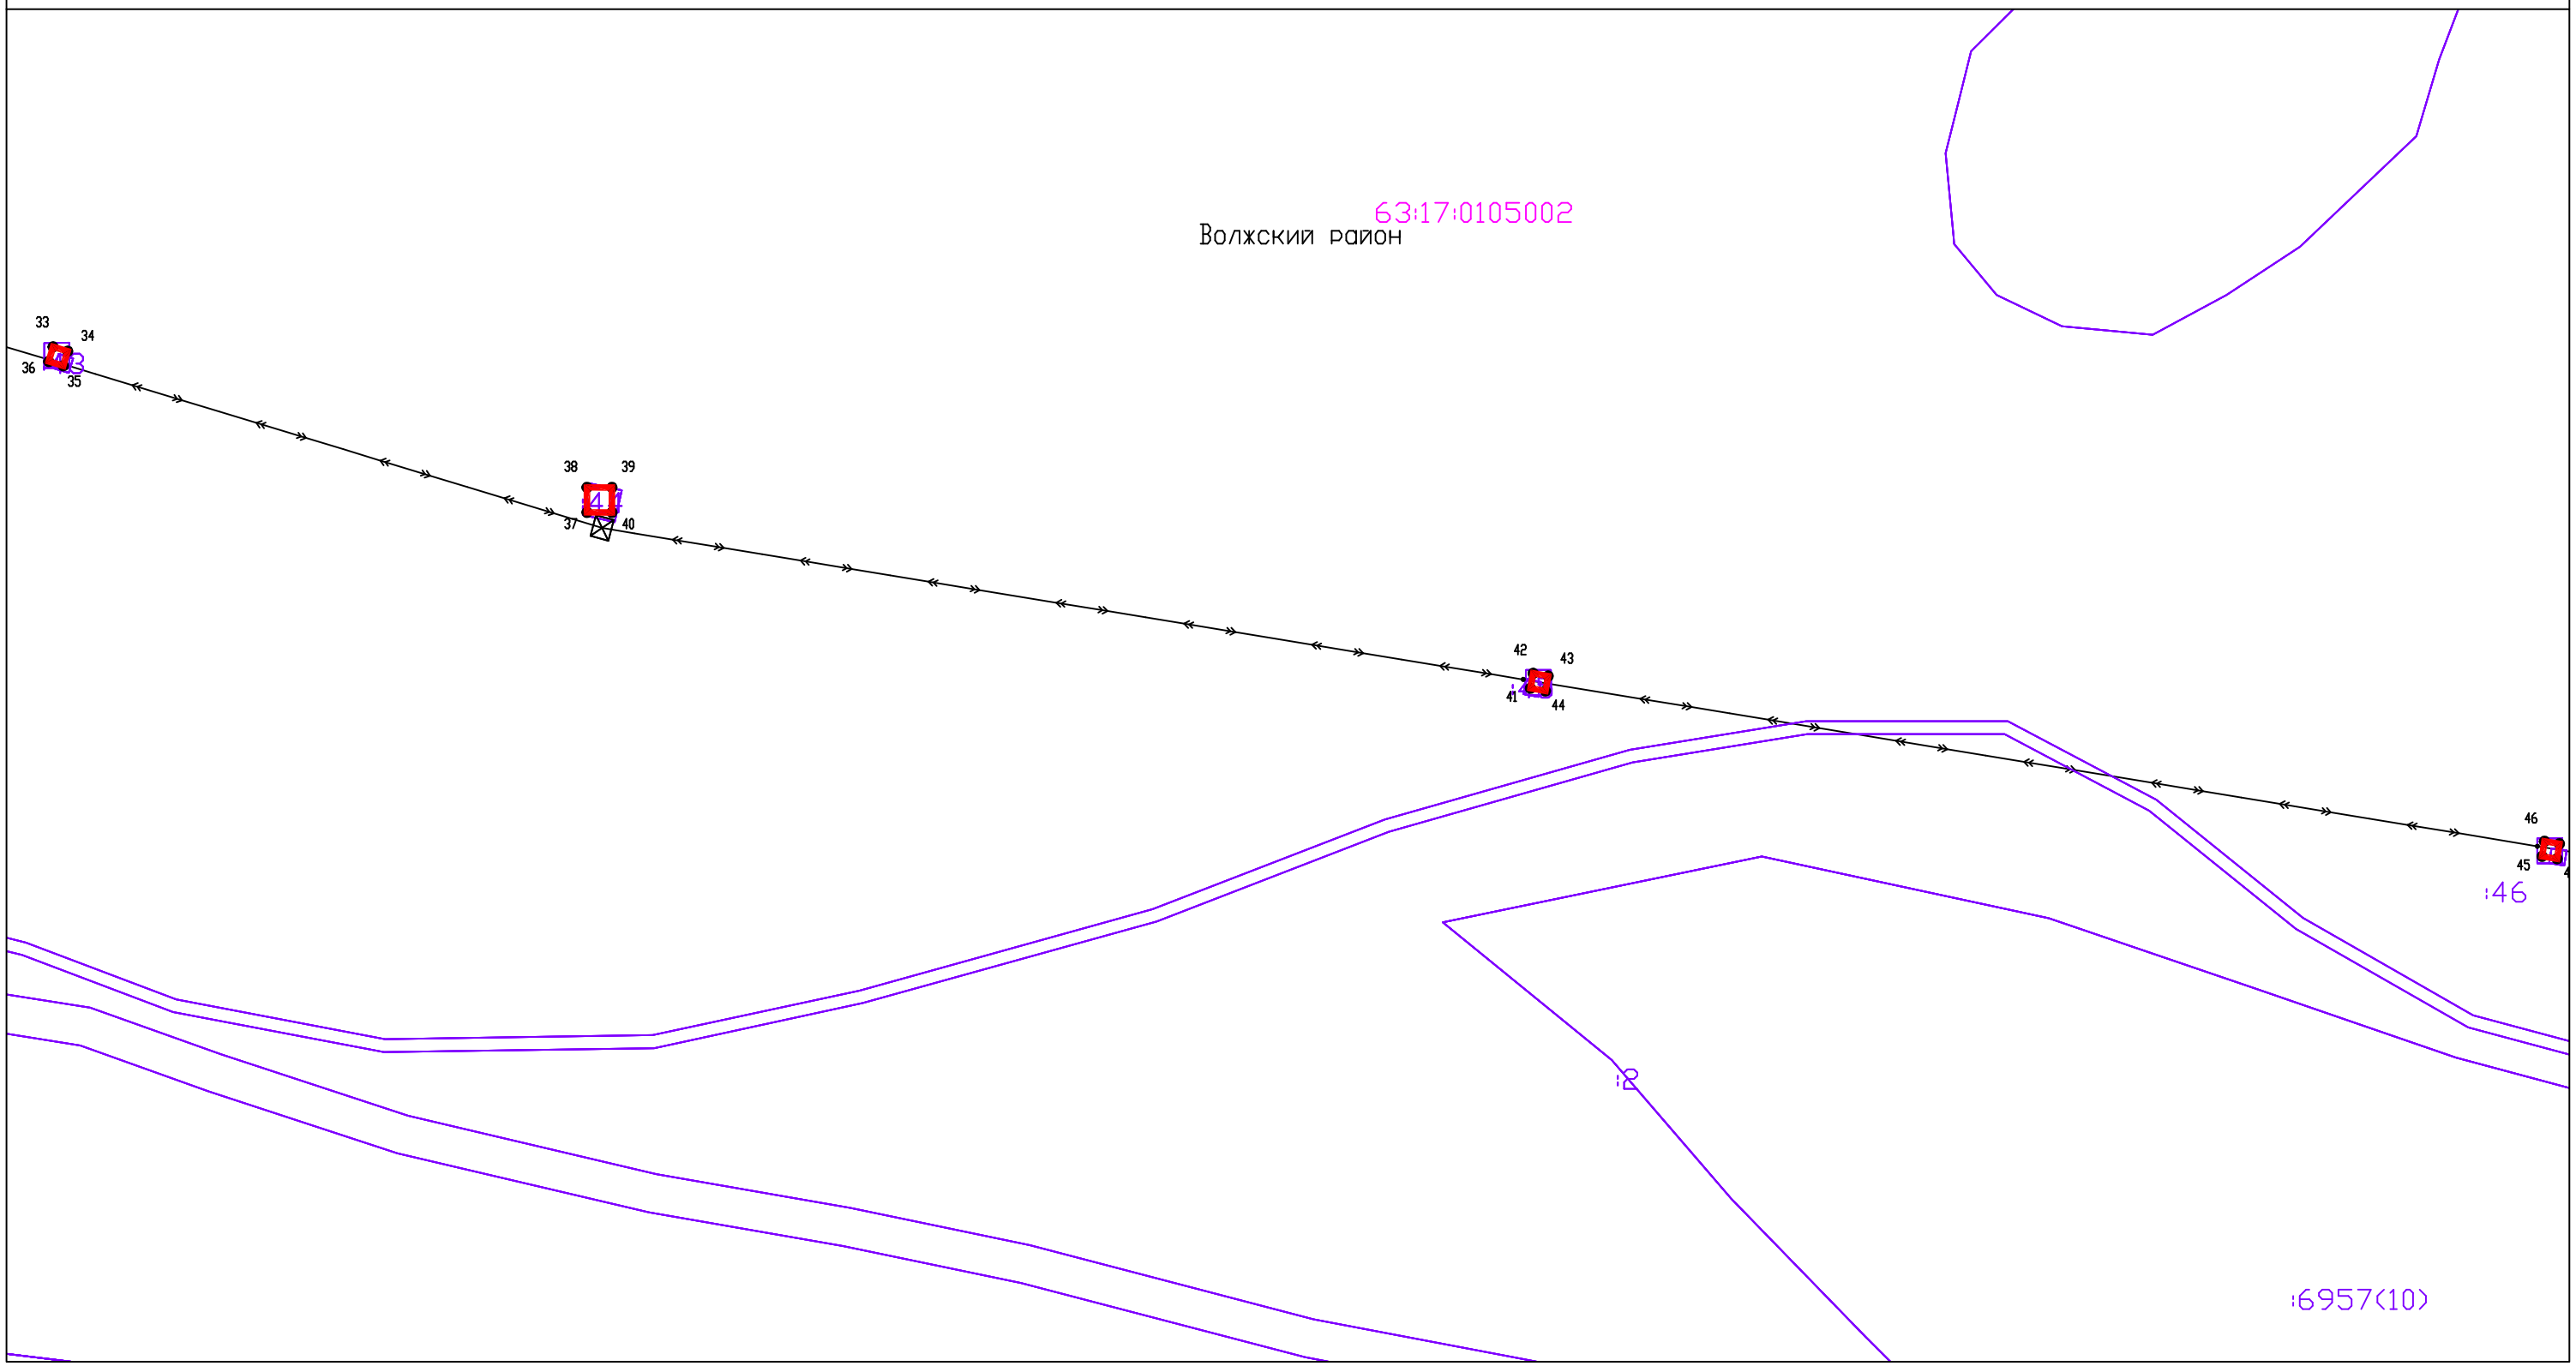

Система координат: МСК-63

Масштаб 1:1000

Условные обозначения:

- Граница муниципального образования по сведениям ЕГРН;
- Граница кадастровых кварталов по сведениям ЕГРН;
- Проектная граница публичного сервитута;
- Граница земельных участков по сведениям ЕГРН;
- Граница охранных зон по сведениям ЕГРН;

:80 Кадастровый номер земельного участка по сведениям ЕГРН;

63:17:0508002 Номер кадастрового квартала

1● Характерная точка проектной границы публичного сервитута

6

Схема расположения границ публичного сервитута

С

Ю

Волжский район

63:17:0105002

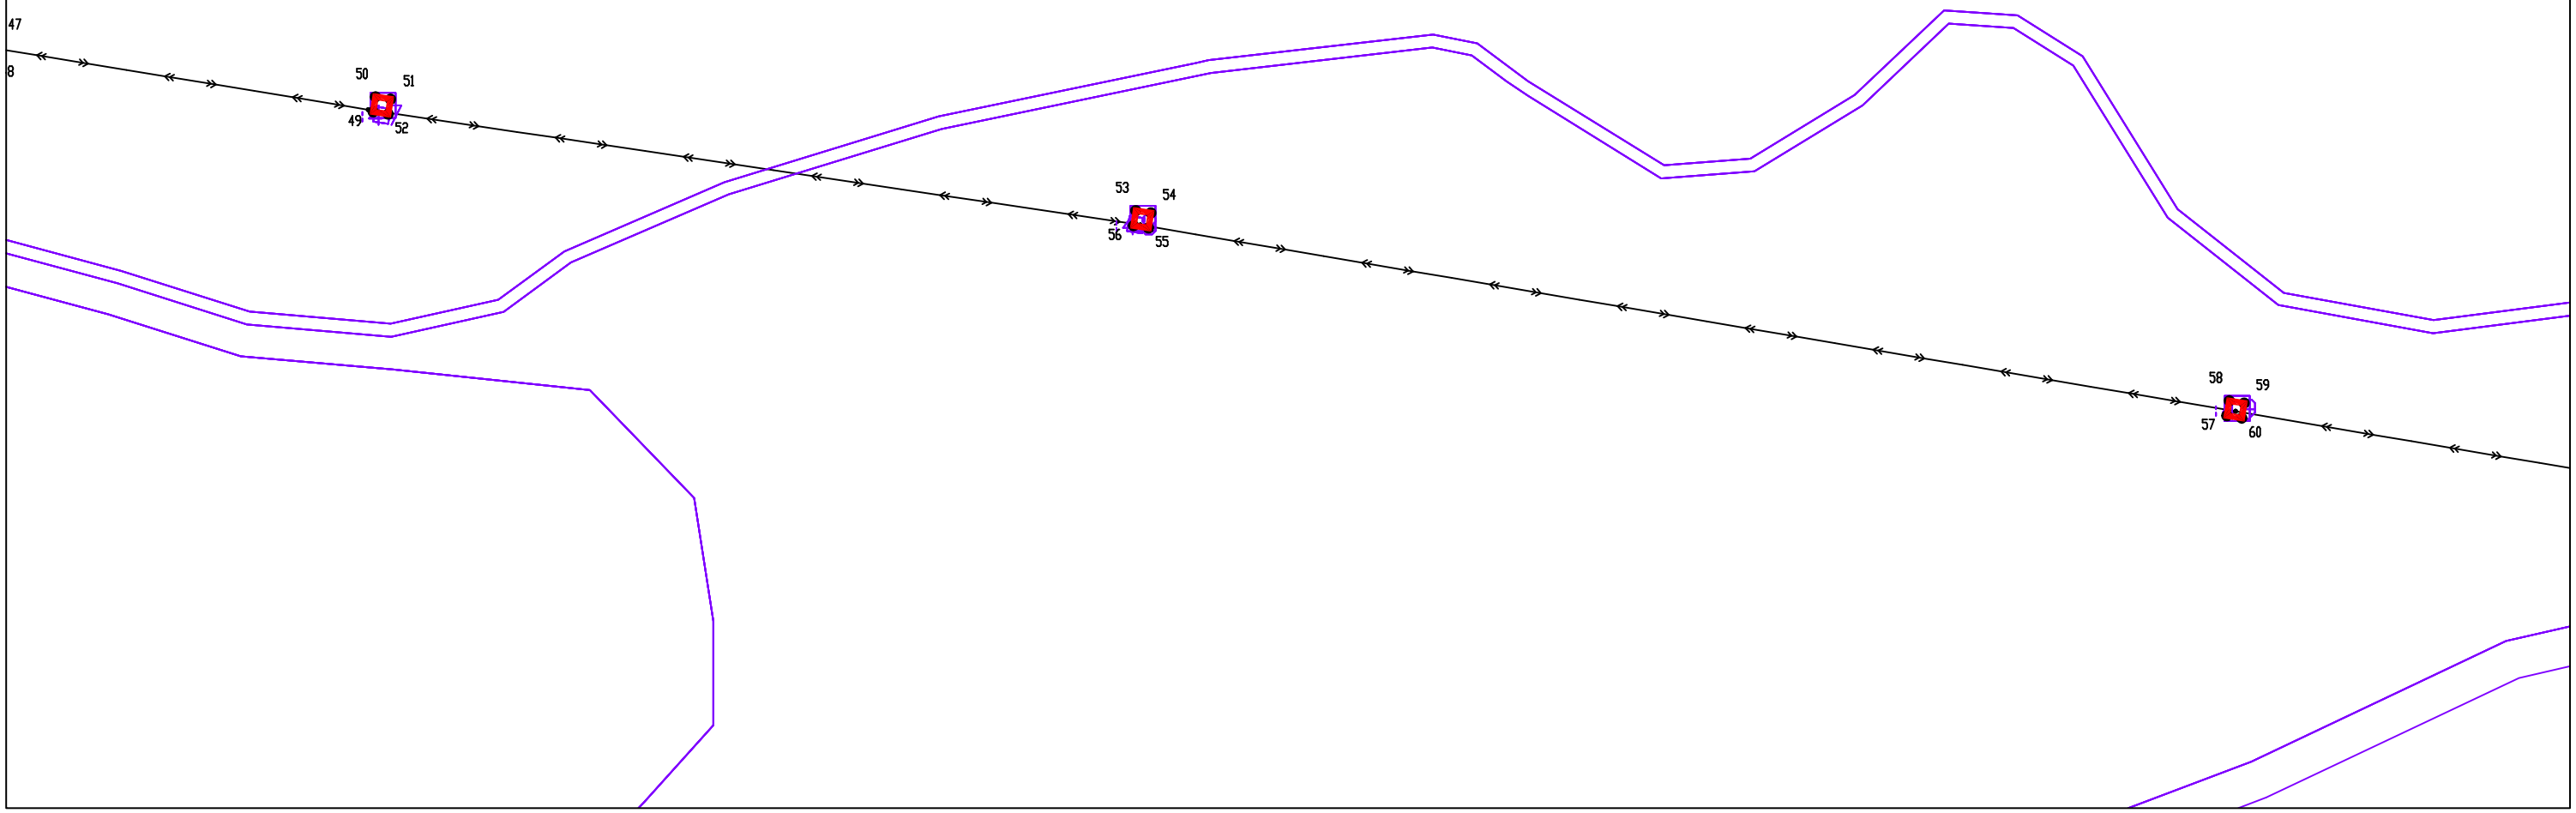

Система координат: МСК-63

Масштаб 1:1000

Условные обозначения:

- Граница муниципального образования по сведениям ЕГРН;
- Граница кадастровых кварталов по сведениям ЕГРН;
- Проектная граница публичного сервитута;
- Граница земельных участков по сведениям ЕГРН;
- Граница охранных зон по сведениям ЕГРН;

:80 Кадастровый номер земельного участка по сведениям ЕГРН;

63:17:0508002 Номер кадастрового квартала

1● Характерная точка проектной границы публичного сервитута

7

Схема расположения границ публичного сервитута

С

Ю

Волжский район

63:17:0105002

:50

62

63

61

64

:5

66

67

65

68

:51

:34

:29

63:17:0106002

:1

Система координат: МСК-63

Масштаб 1:1000

Условные обозначения:

- Граница муниципального образования по сведениям ЕГРН;
- Граница кадастровых кварталов по сведениям ЕГРН;
- Проектная граница публичного сервитута;
- Граница земельных участков по сведениям ЕГРН;
- Граница охранных зон по сведениям ЕГРН;

:80 Кадастровый номер земельного участка по сведениям ЕГРН;

63:17:0508002 Номер кадастрового квартала

1● Характерная точка проектной границы публичного сервитута

8

Схема расположения границ публичного сервитута

С

Ю

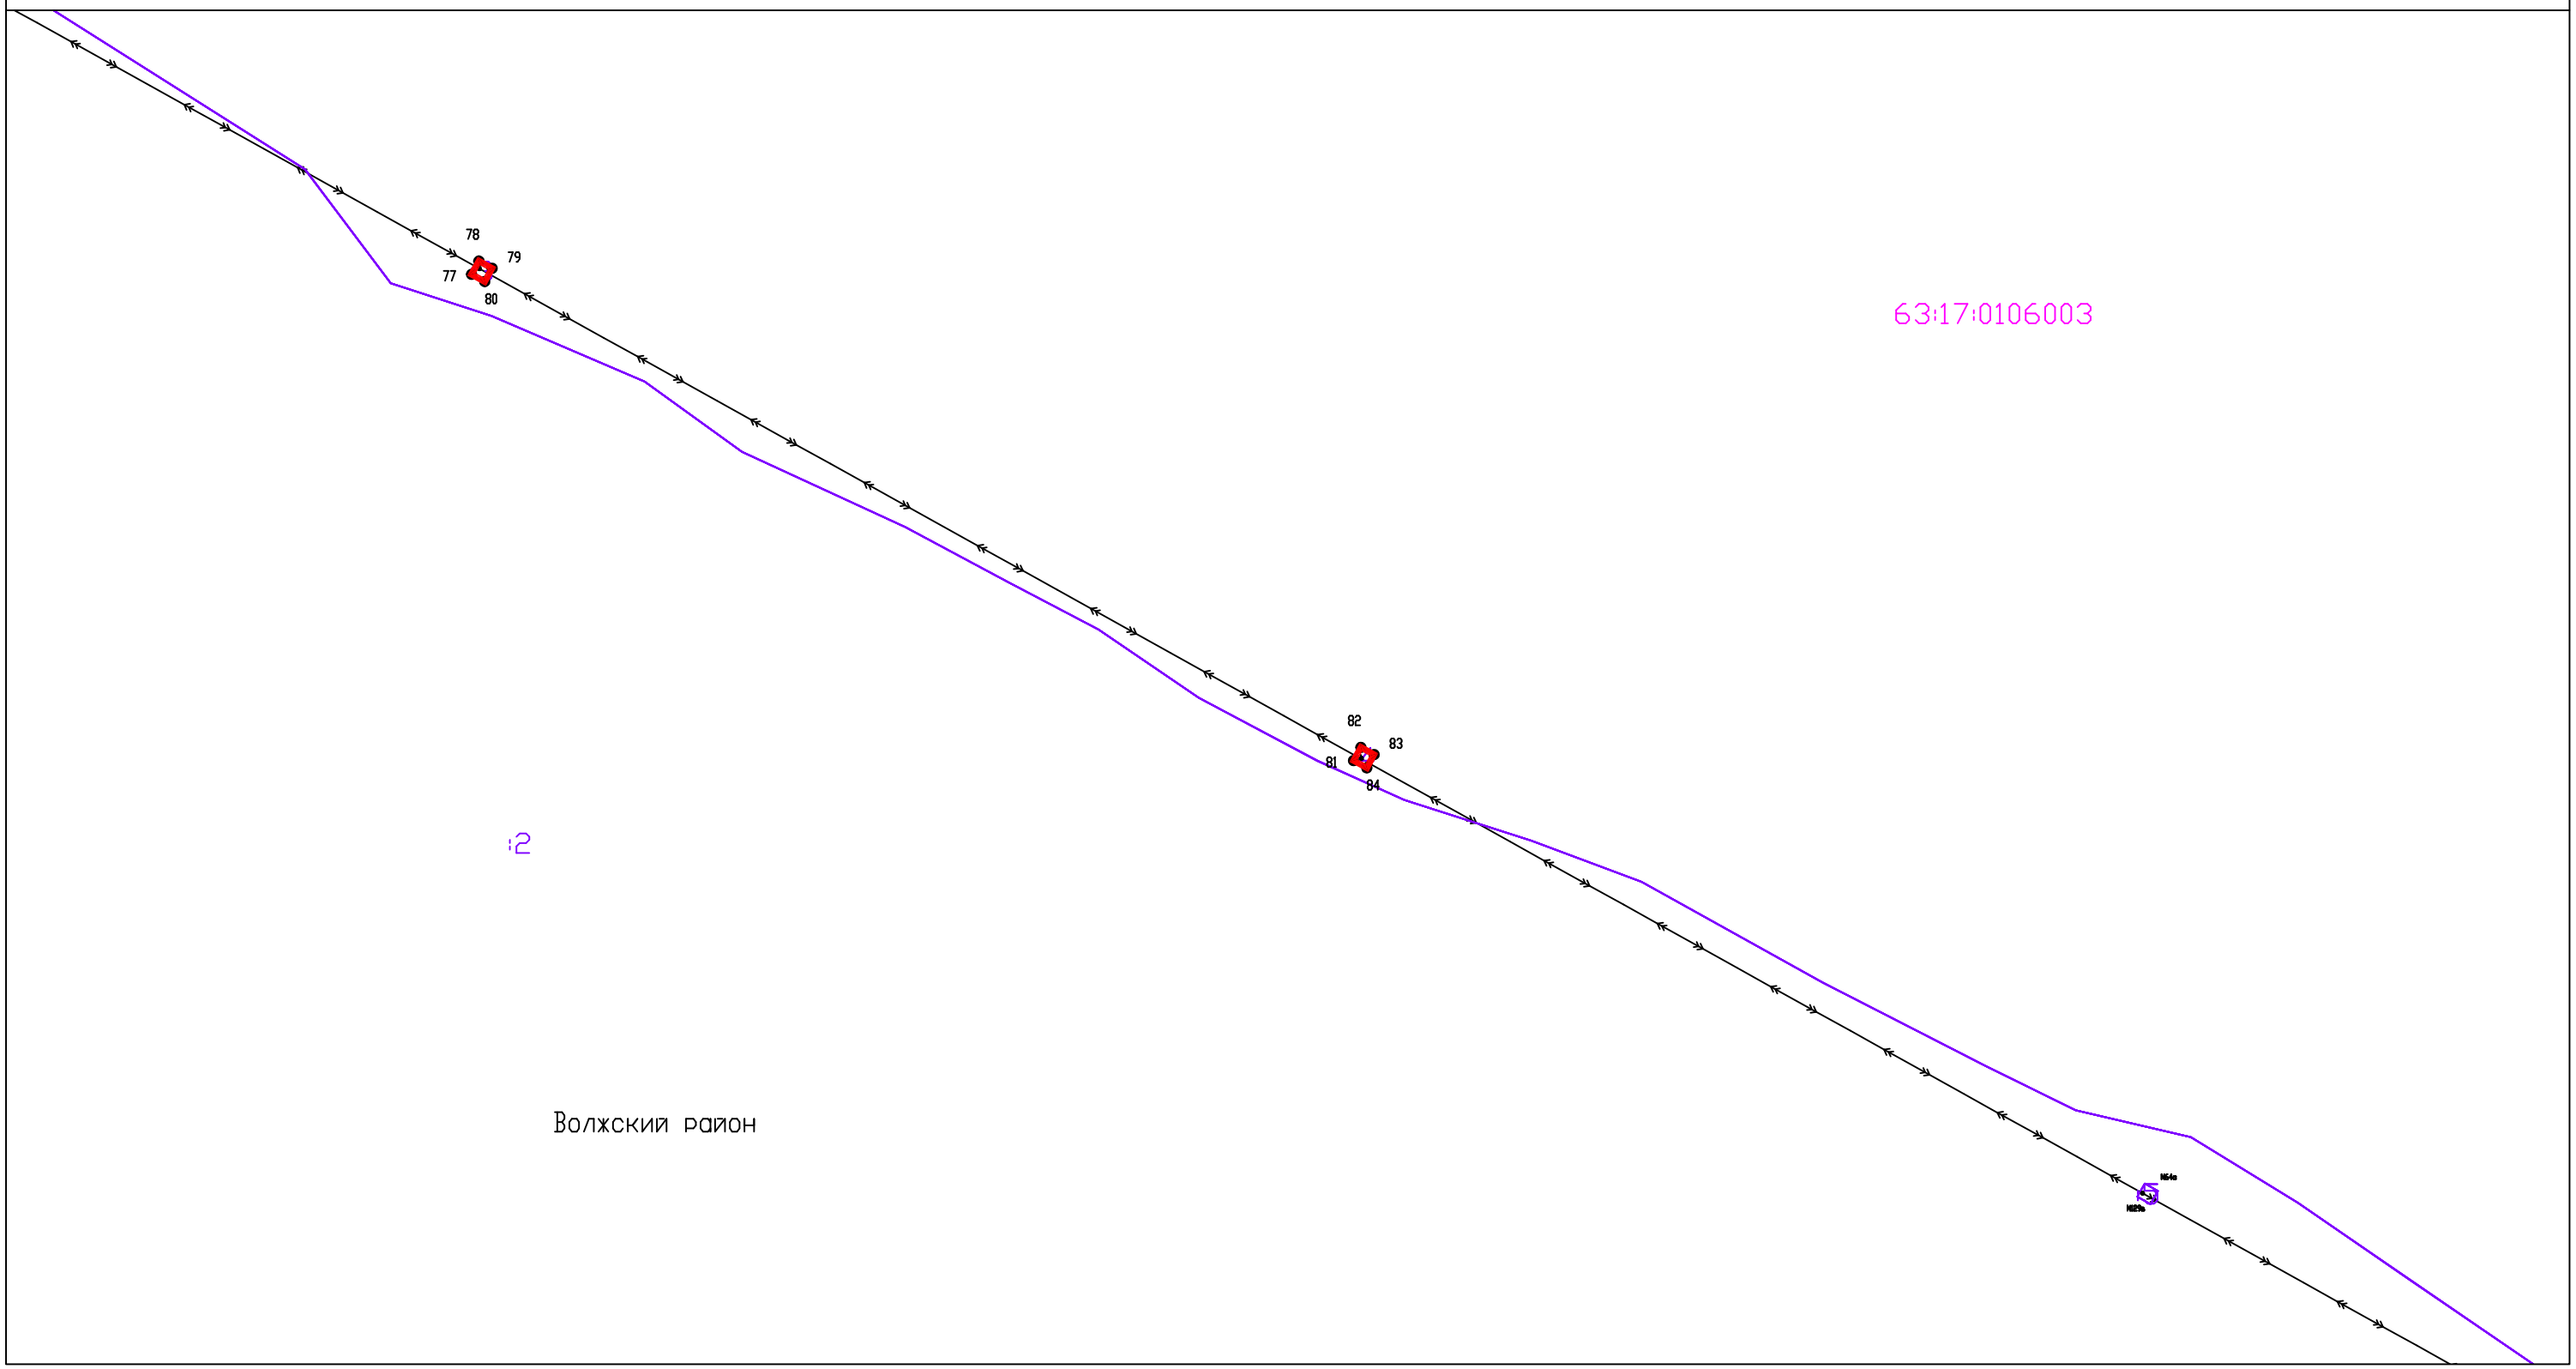

Система координат: МСК-63

Масштаб 1:1000

Условные обозначения:

- Граница муниципального образования по сведениям ЕГРН;
- Граница кадастровых кварталов по сведениям ЕГРН;
- Проектная граница публичного сервитута;
- Граница земельных участков по сведениям ЕГРН;
- Граница охранных зон по сведениям ЕГРН;

:80 Кадастровый номер земельного участка по сведениям ЕГРН;

63:17:0508002 Номер кадастрового квартала

1● Характерная точка проектной границы публичного сервитута

Схема расположения границ публичного сервитута

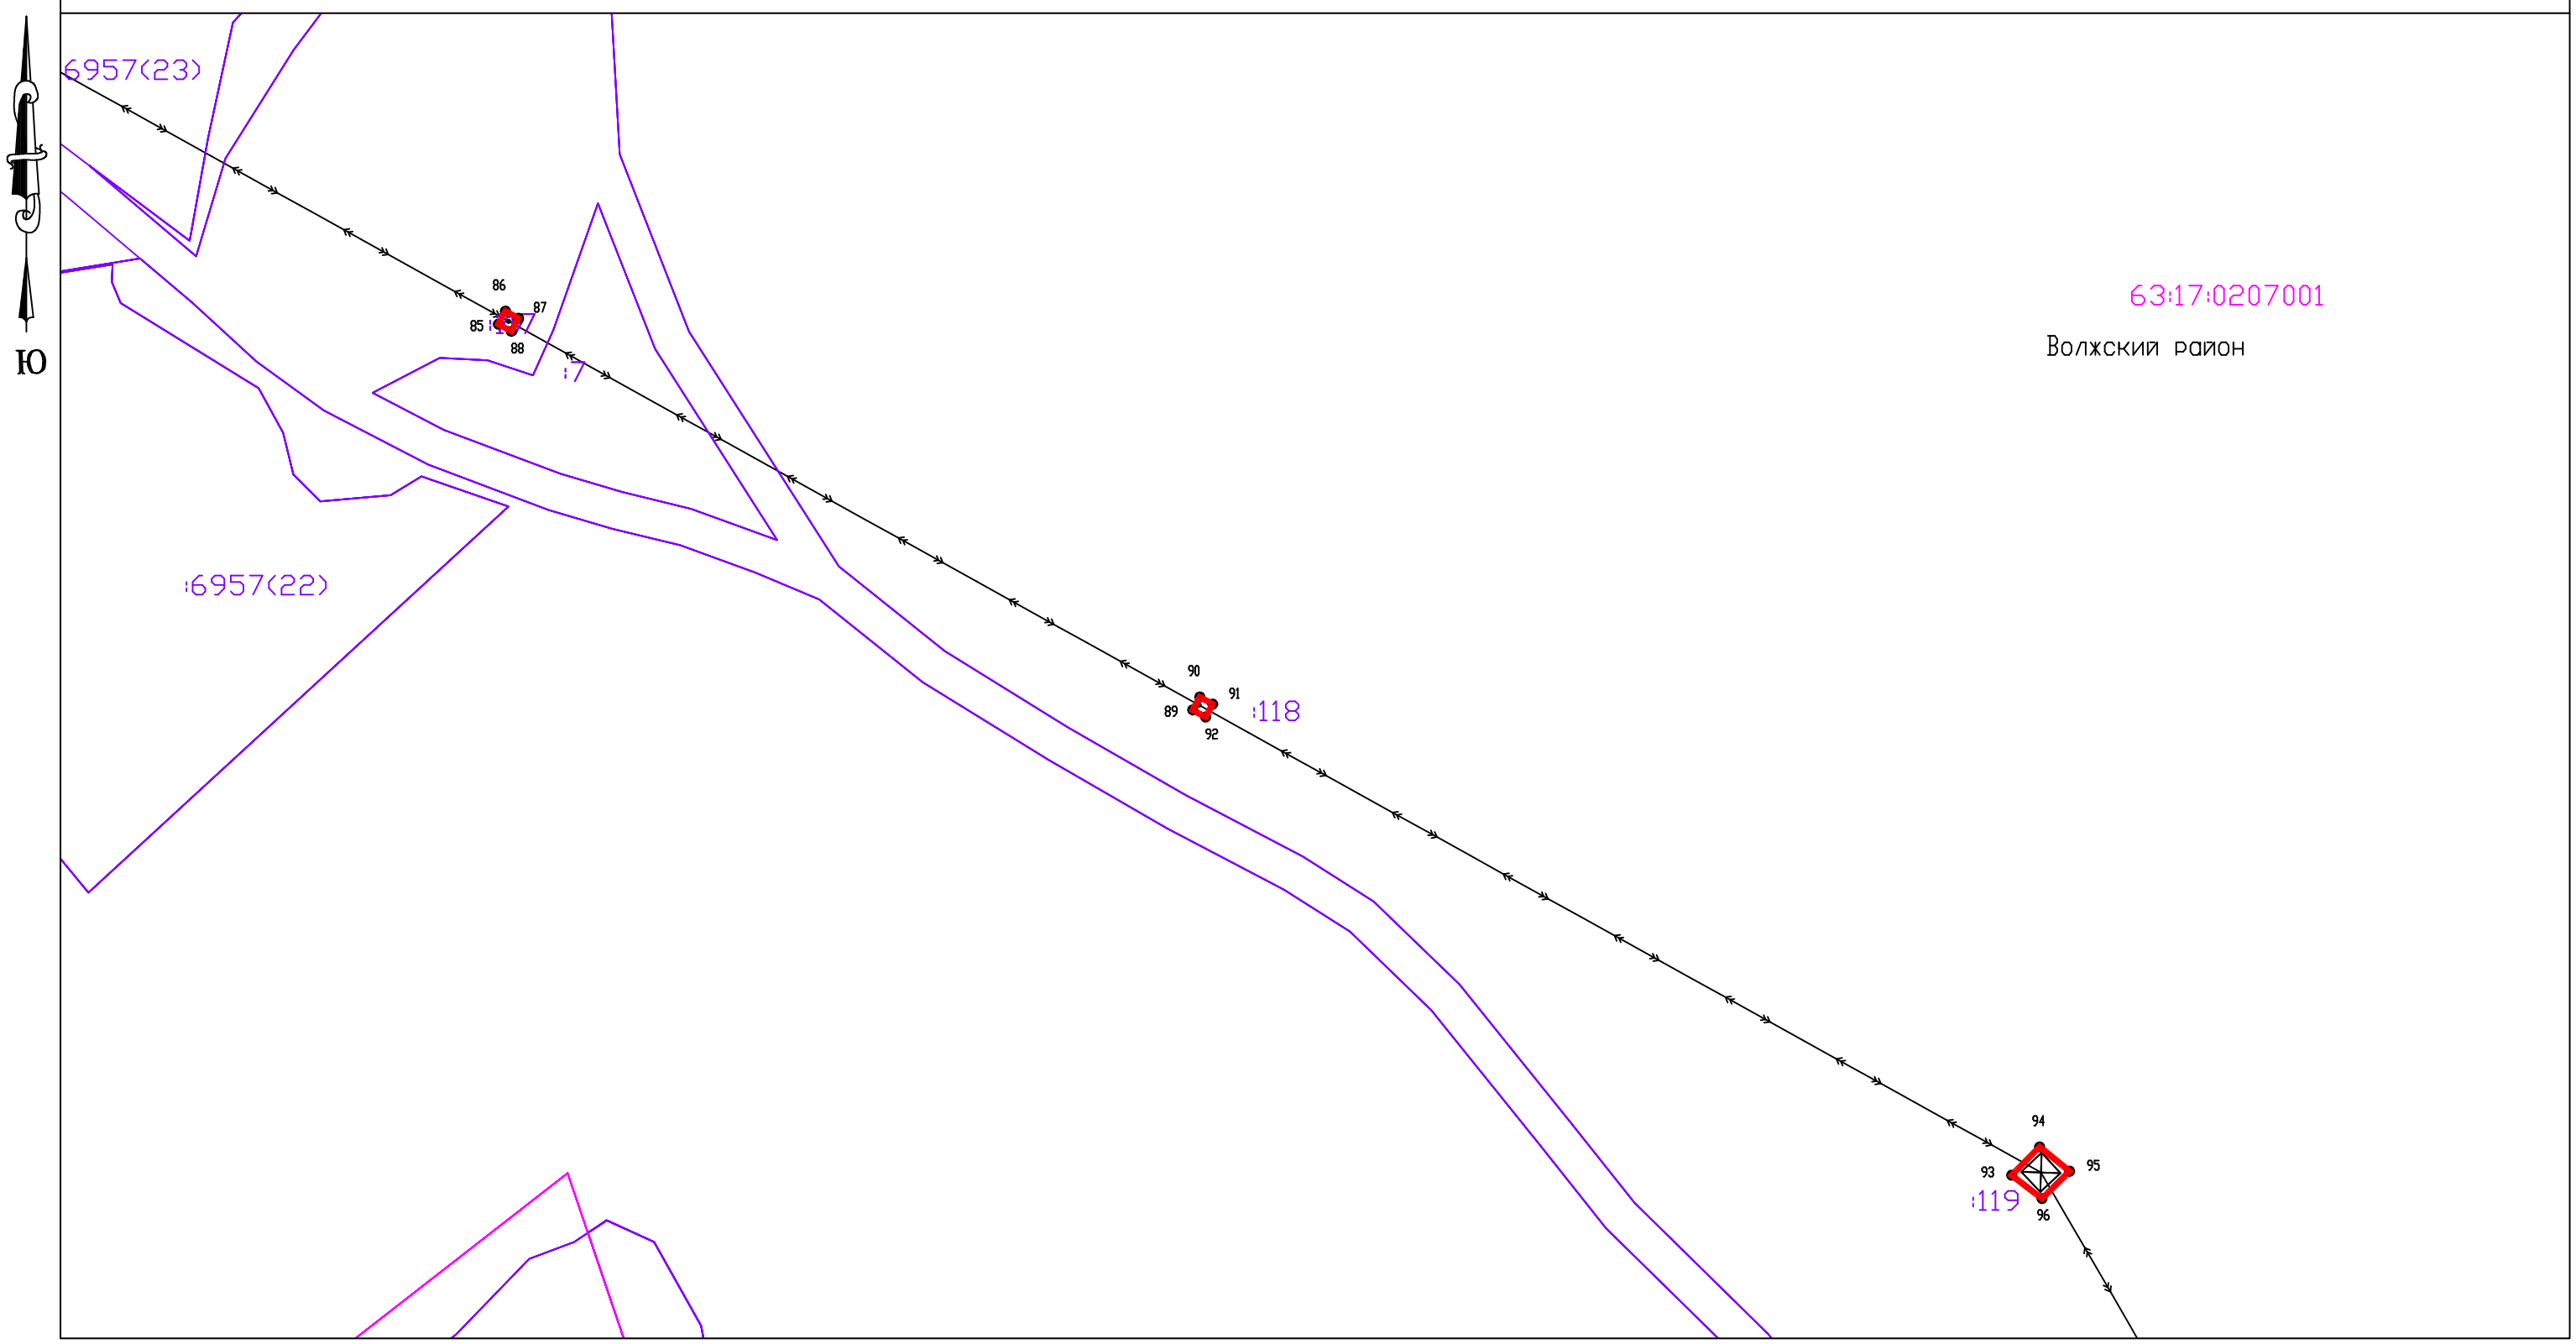

Система координат: МСК-63

Масштаб 1:1000

Условные обозначения:

- Граница муниципального образования по сведениям ЕГРН;
- Граница кадастровых кварталов по сведениям ЕГРН;
- Проектная граница публичного сервитута;
- Граница земельных участков по сведениям ЕГРН;
- Граница охранных зон по сведениям ЕГРН;

:80 Кадастровый номер земельного участка по сведениям ЕГРН;

63:17:0508002 Номер кадастрового квартала

1● Характерная точка проектной границы публичного сервитута

10

Схема расположения границ публичного сервитута

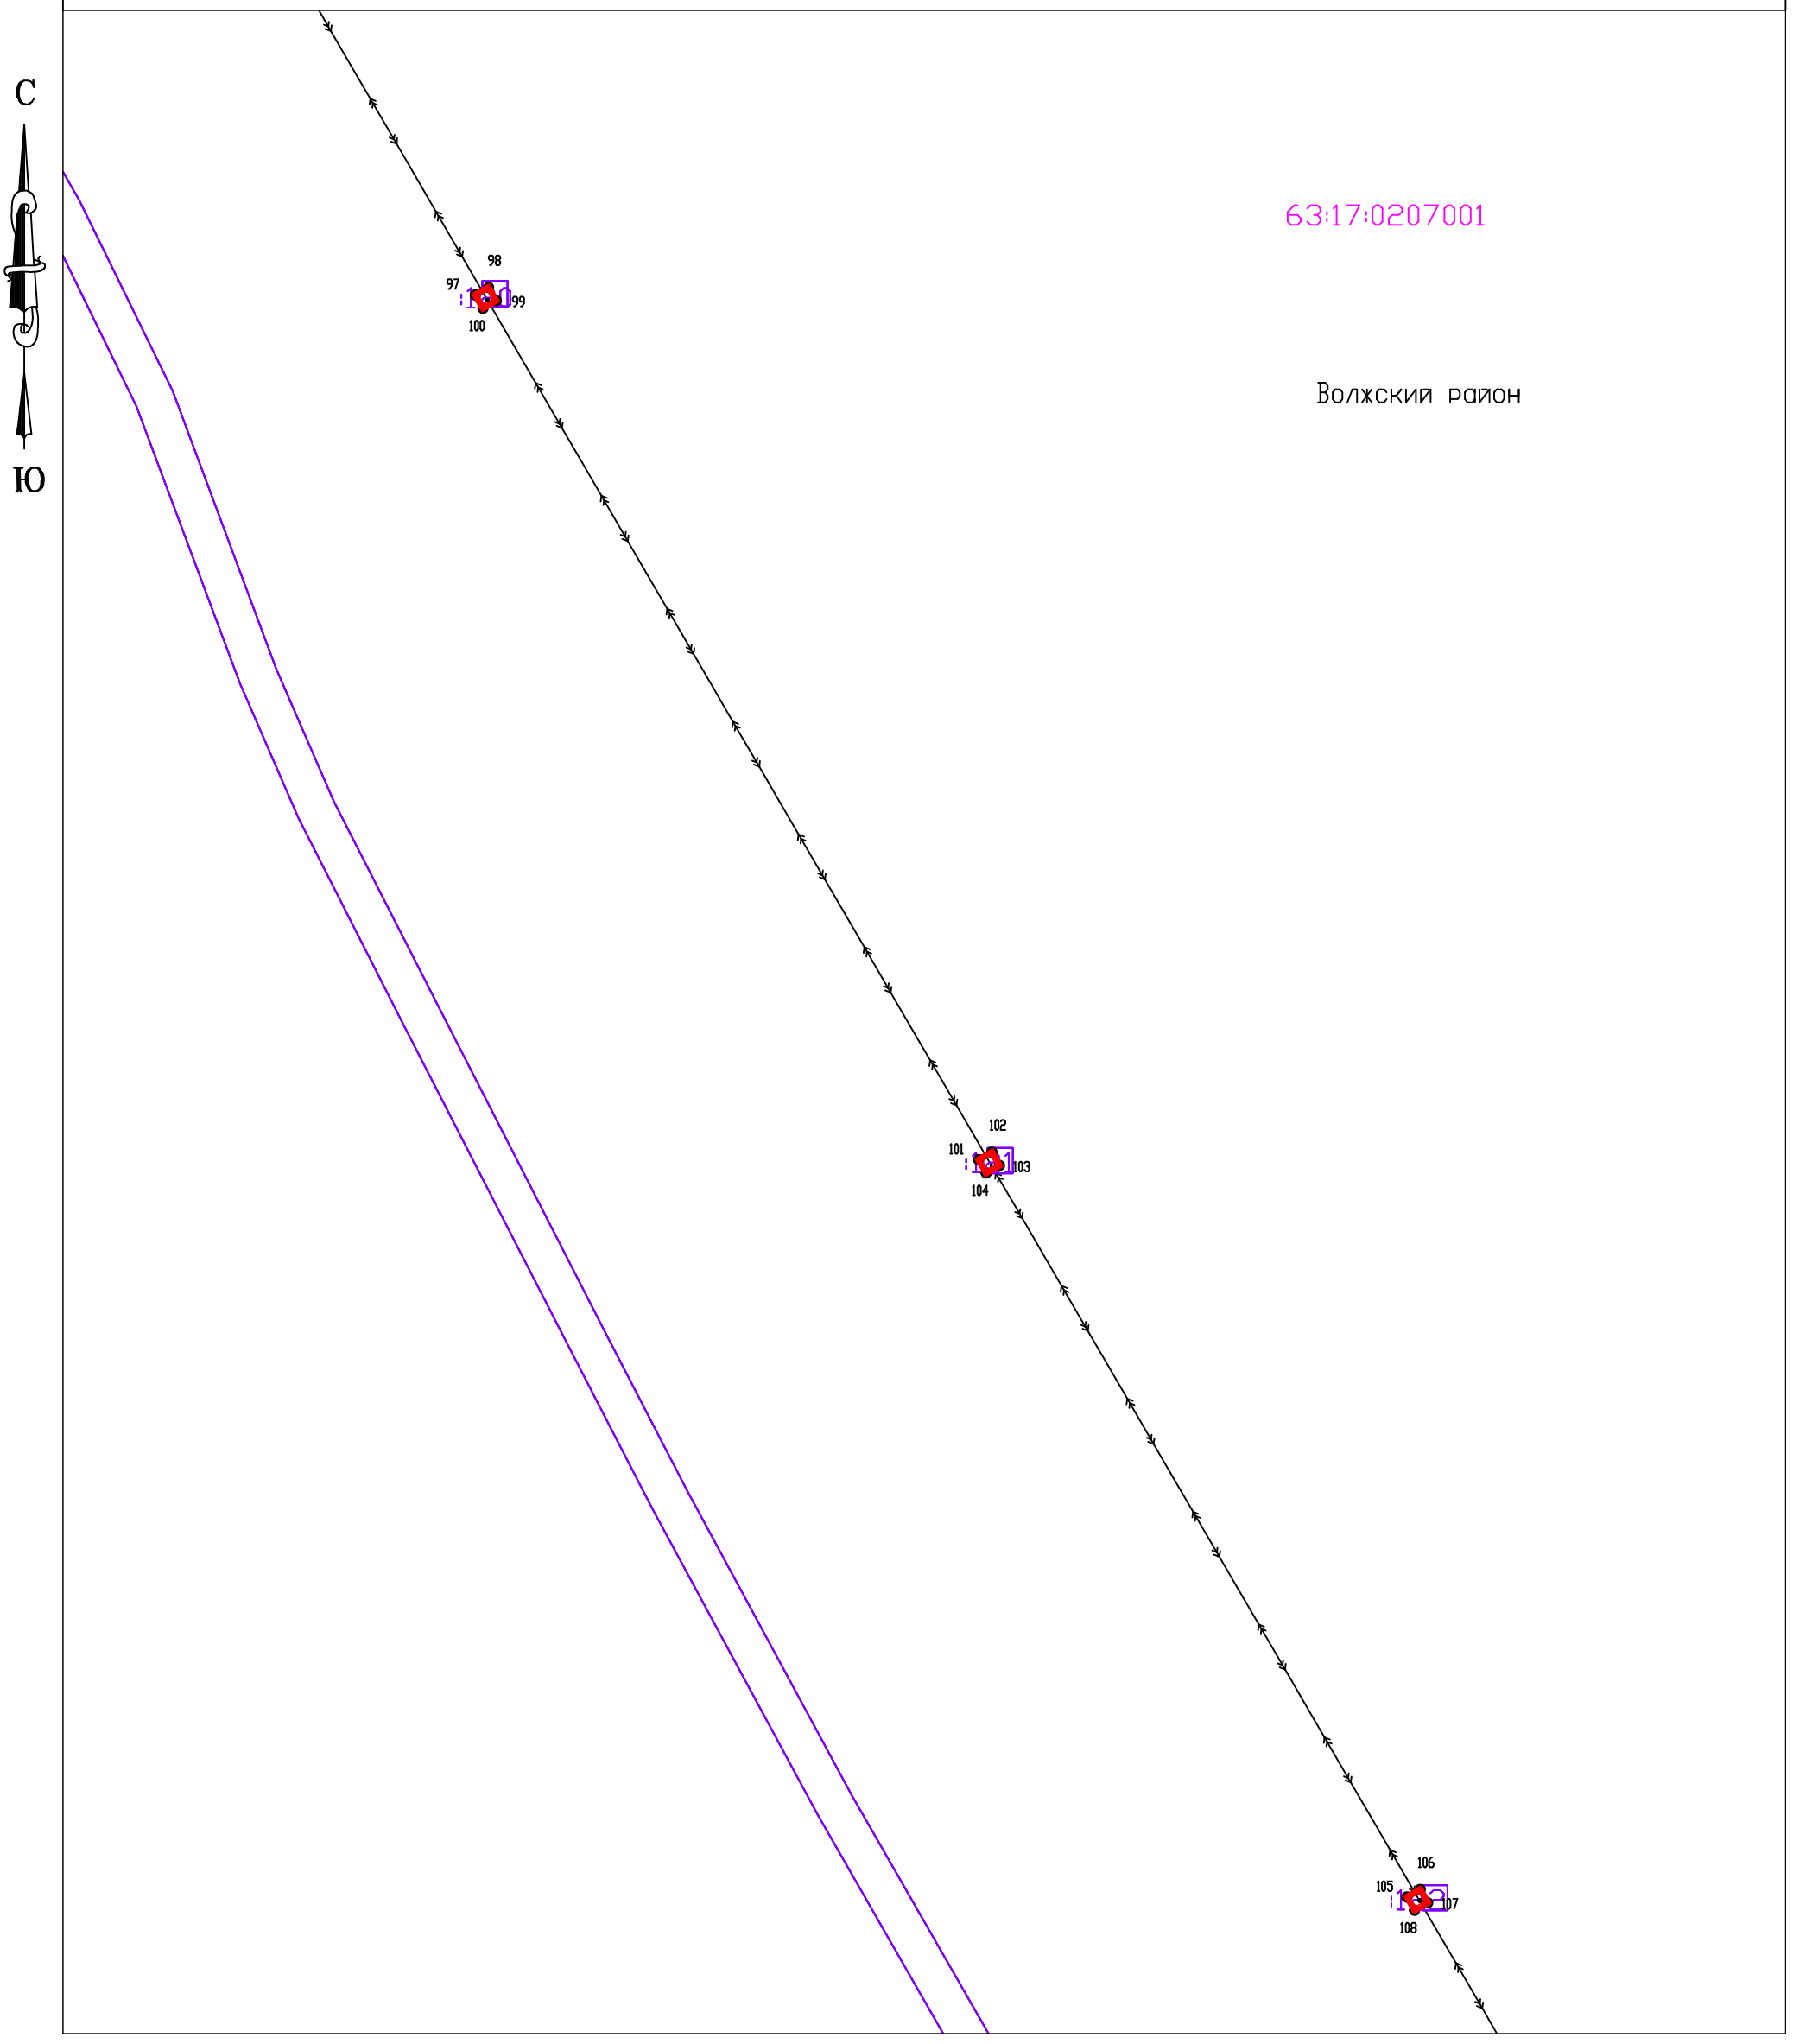

Система координат: МСК-63

Масштаб 1:1000

Условные обозначения:

- Граница муниципального образования по сведениям ЕГРН;
- Граница кадастровых кварталов по сведениям ЕГРН;
- Проектная граница публичного сервитута;
- Граница земельных участков по сведениям ЕГРН;
- Граница охранных зон по сведениям ЕГРН;
- :80 Кадастровый номер земельного участка по сведениям ЕГРН;
- 63:17:0508002 Номер кадастрового квартала
- 1● Характерная точка проектной границы публичного сервитута

11

Схема расположения границ публичного сервитута

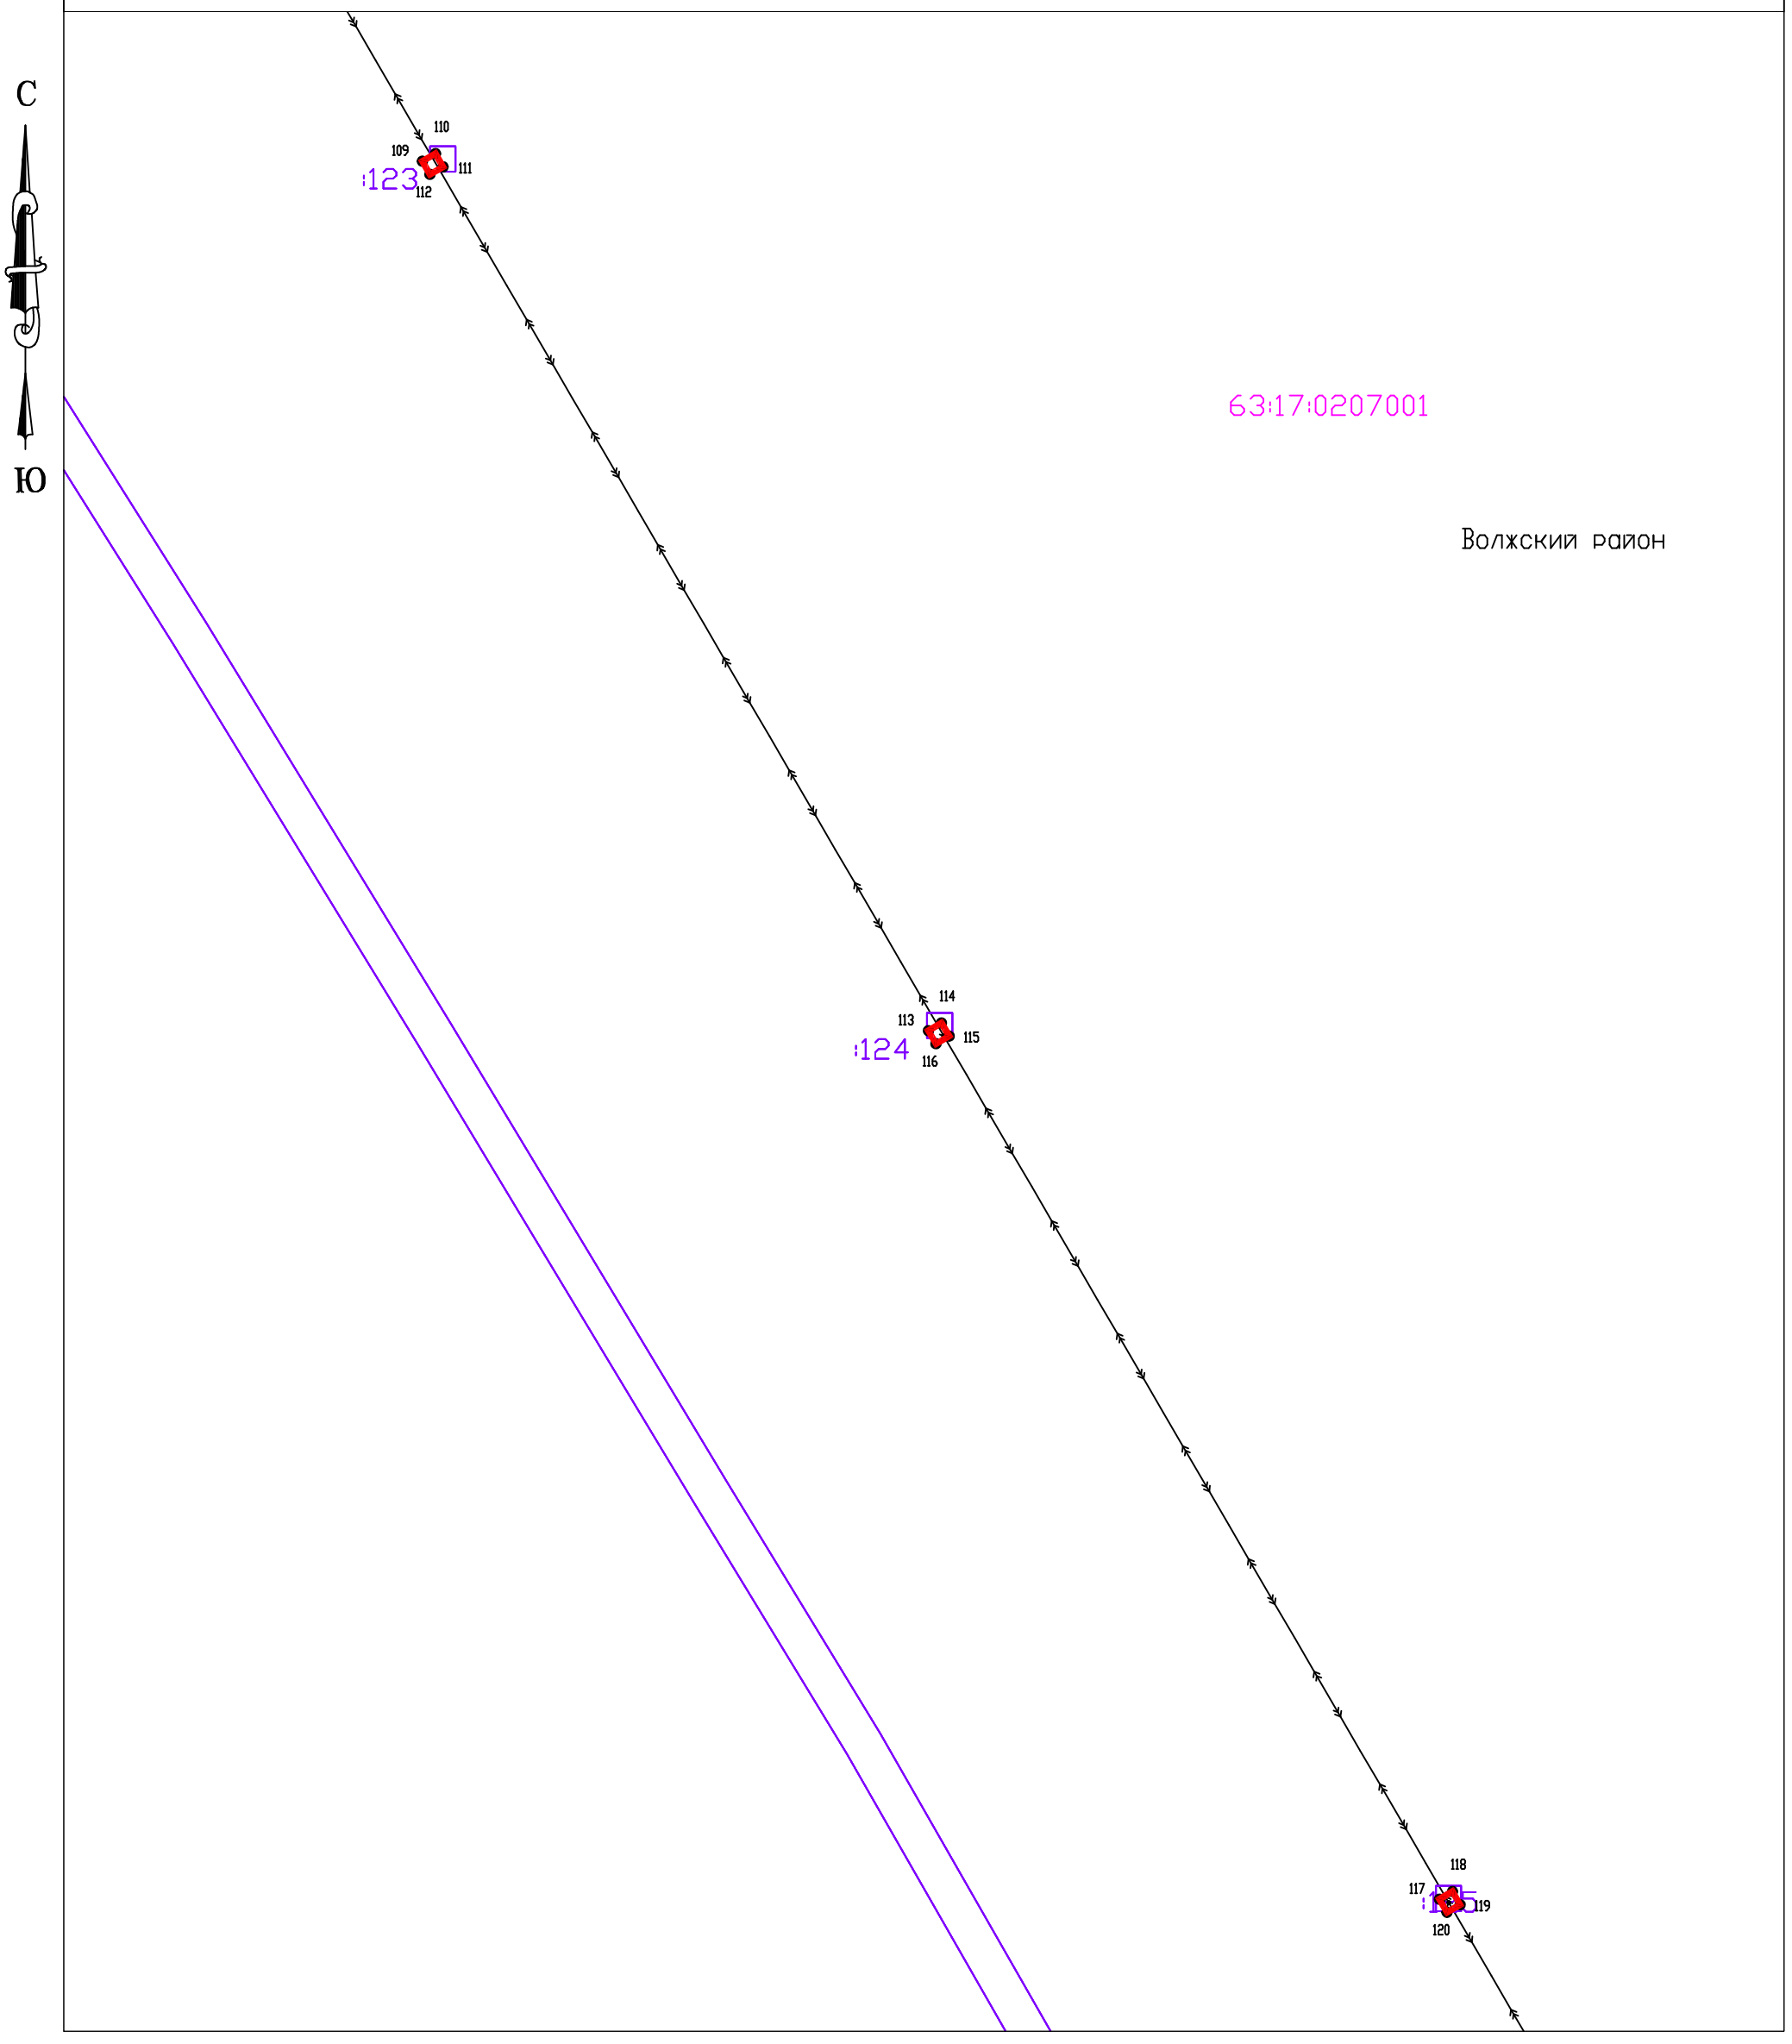

Система координат: МСК-63

Масштаб 1:1000

Условные обозначения:

- Граница муниципального образования по сведениям ЕГРН;
- Граница кадастровых кварталов по сведениям ЕГРН;
- Проектная граница публичного сервитута;
- Граница земельных участков по сведениям ЕГРН;
- Граница охранных зон по сведениям ЕГРН;
- :80 Кадастровый номер земельного участка по сведениям ЕГРН;
- 63:17:0508002 Номер кадастрового квартала
- 1● Характерная точка проектной границы публичного сервитута

Схема расположения границ публичного сервитута

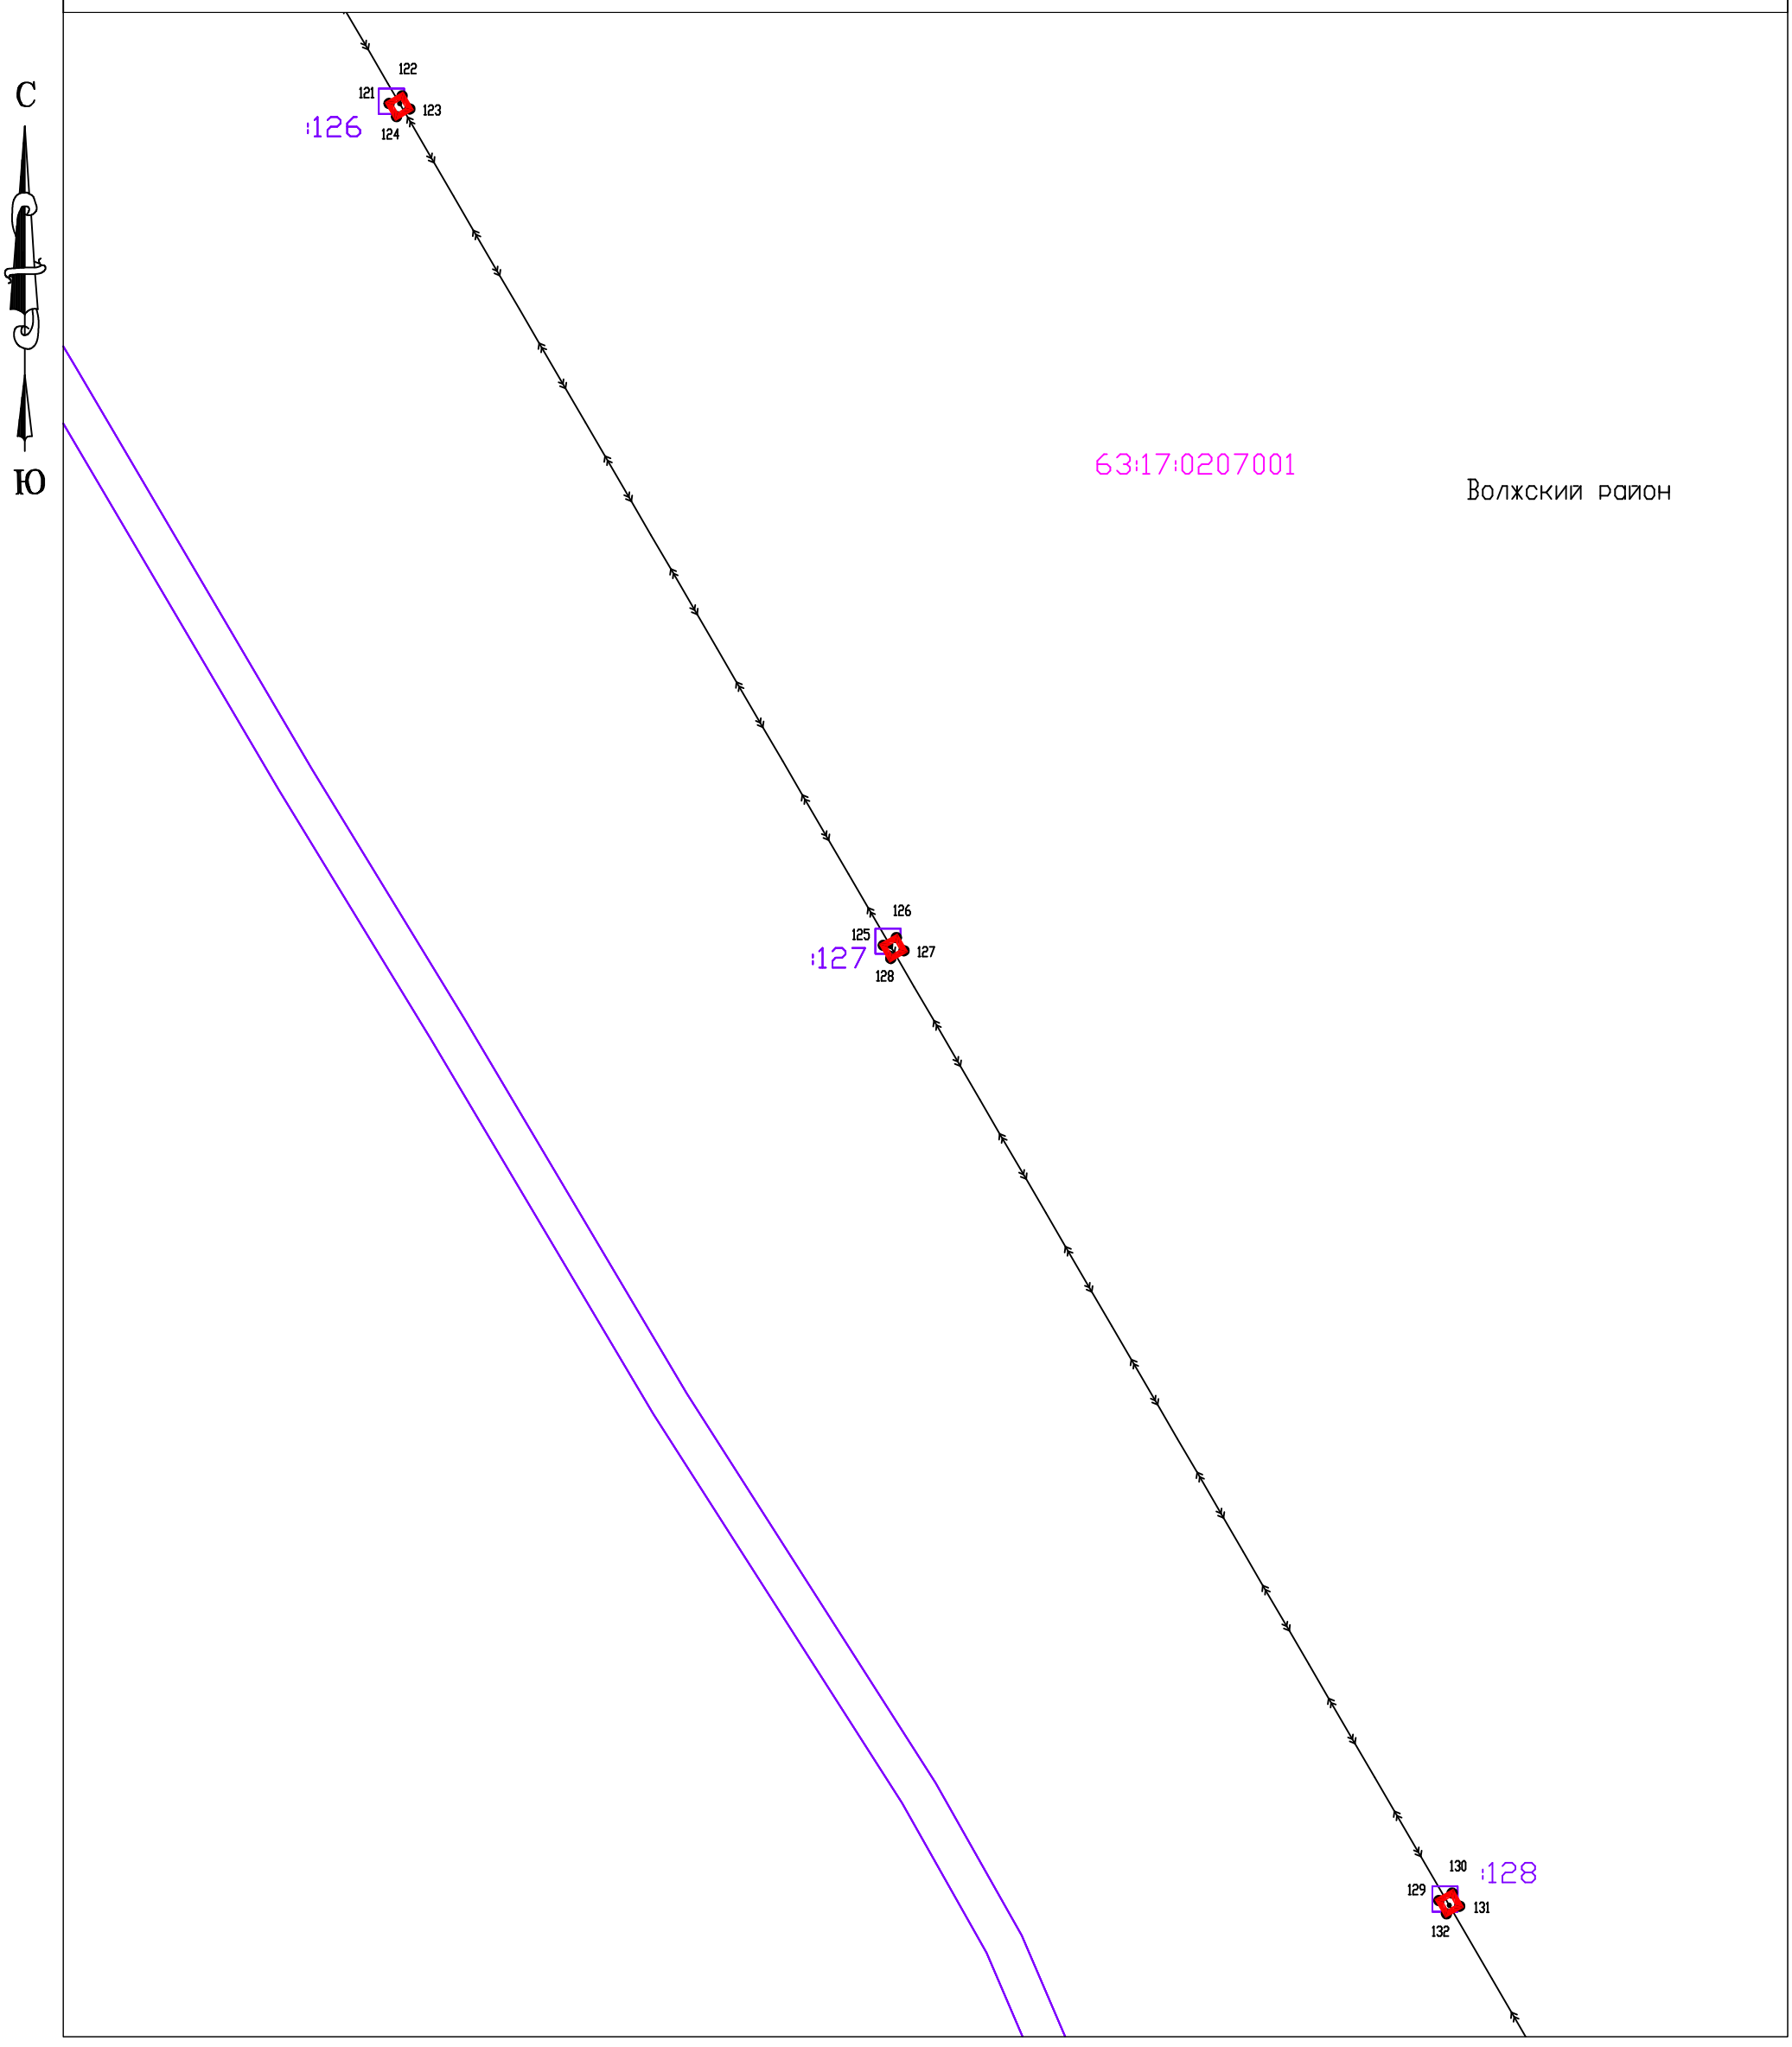

Система координат: МСК-63

Масштаб 1:1000

Условные обозначения:

- Граница муниципального образования по сведениям ЕГРН;
- Граница кадастровых кварталов по сведениям ЕГРН;
- Проектная граница публичного сервитута;
- Граница земельных участков по сведениям ЕГРН;
- Граница охранных зон по сведениям ЕГРН;
- :80 Кадастровый номер земельного участка по сведениям ЕГРН;
- 63:17:0508002 Номер кадастрового квартала
- 1● Характерная точка проектной границы публичного сервитута

13

Схема расположения границ публичного сервитута

С

Ю

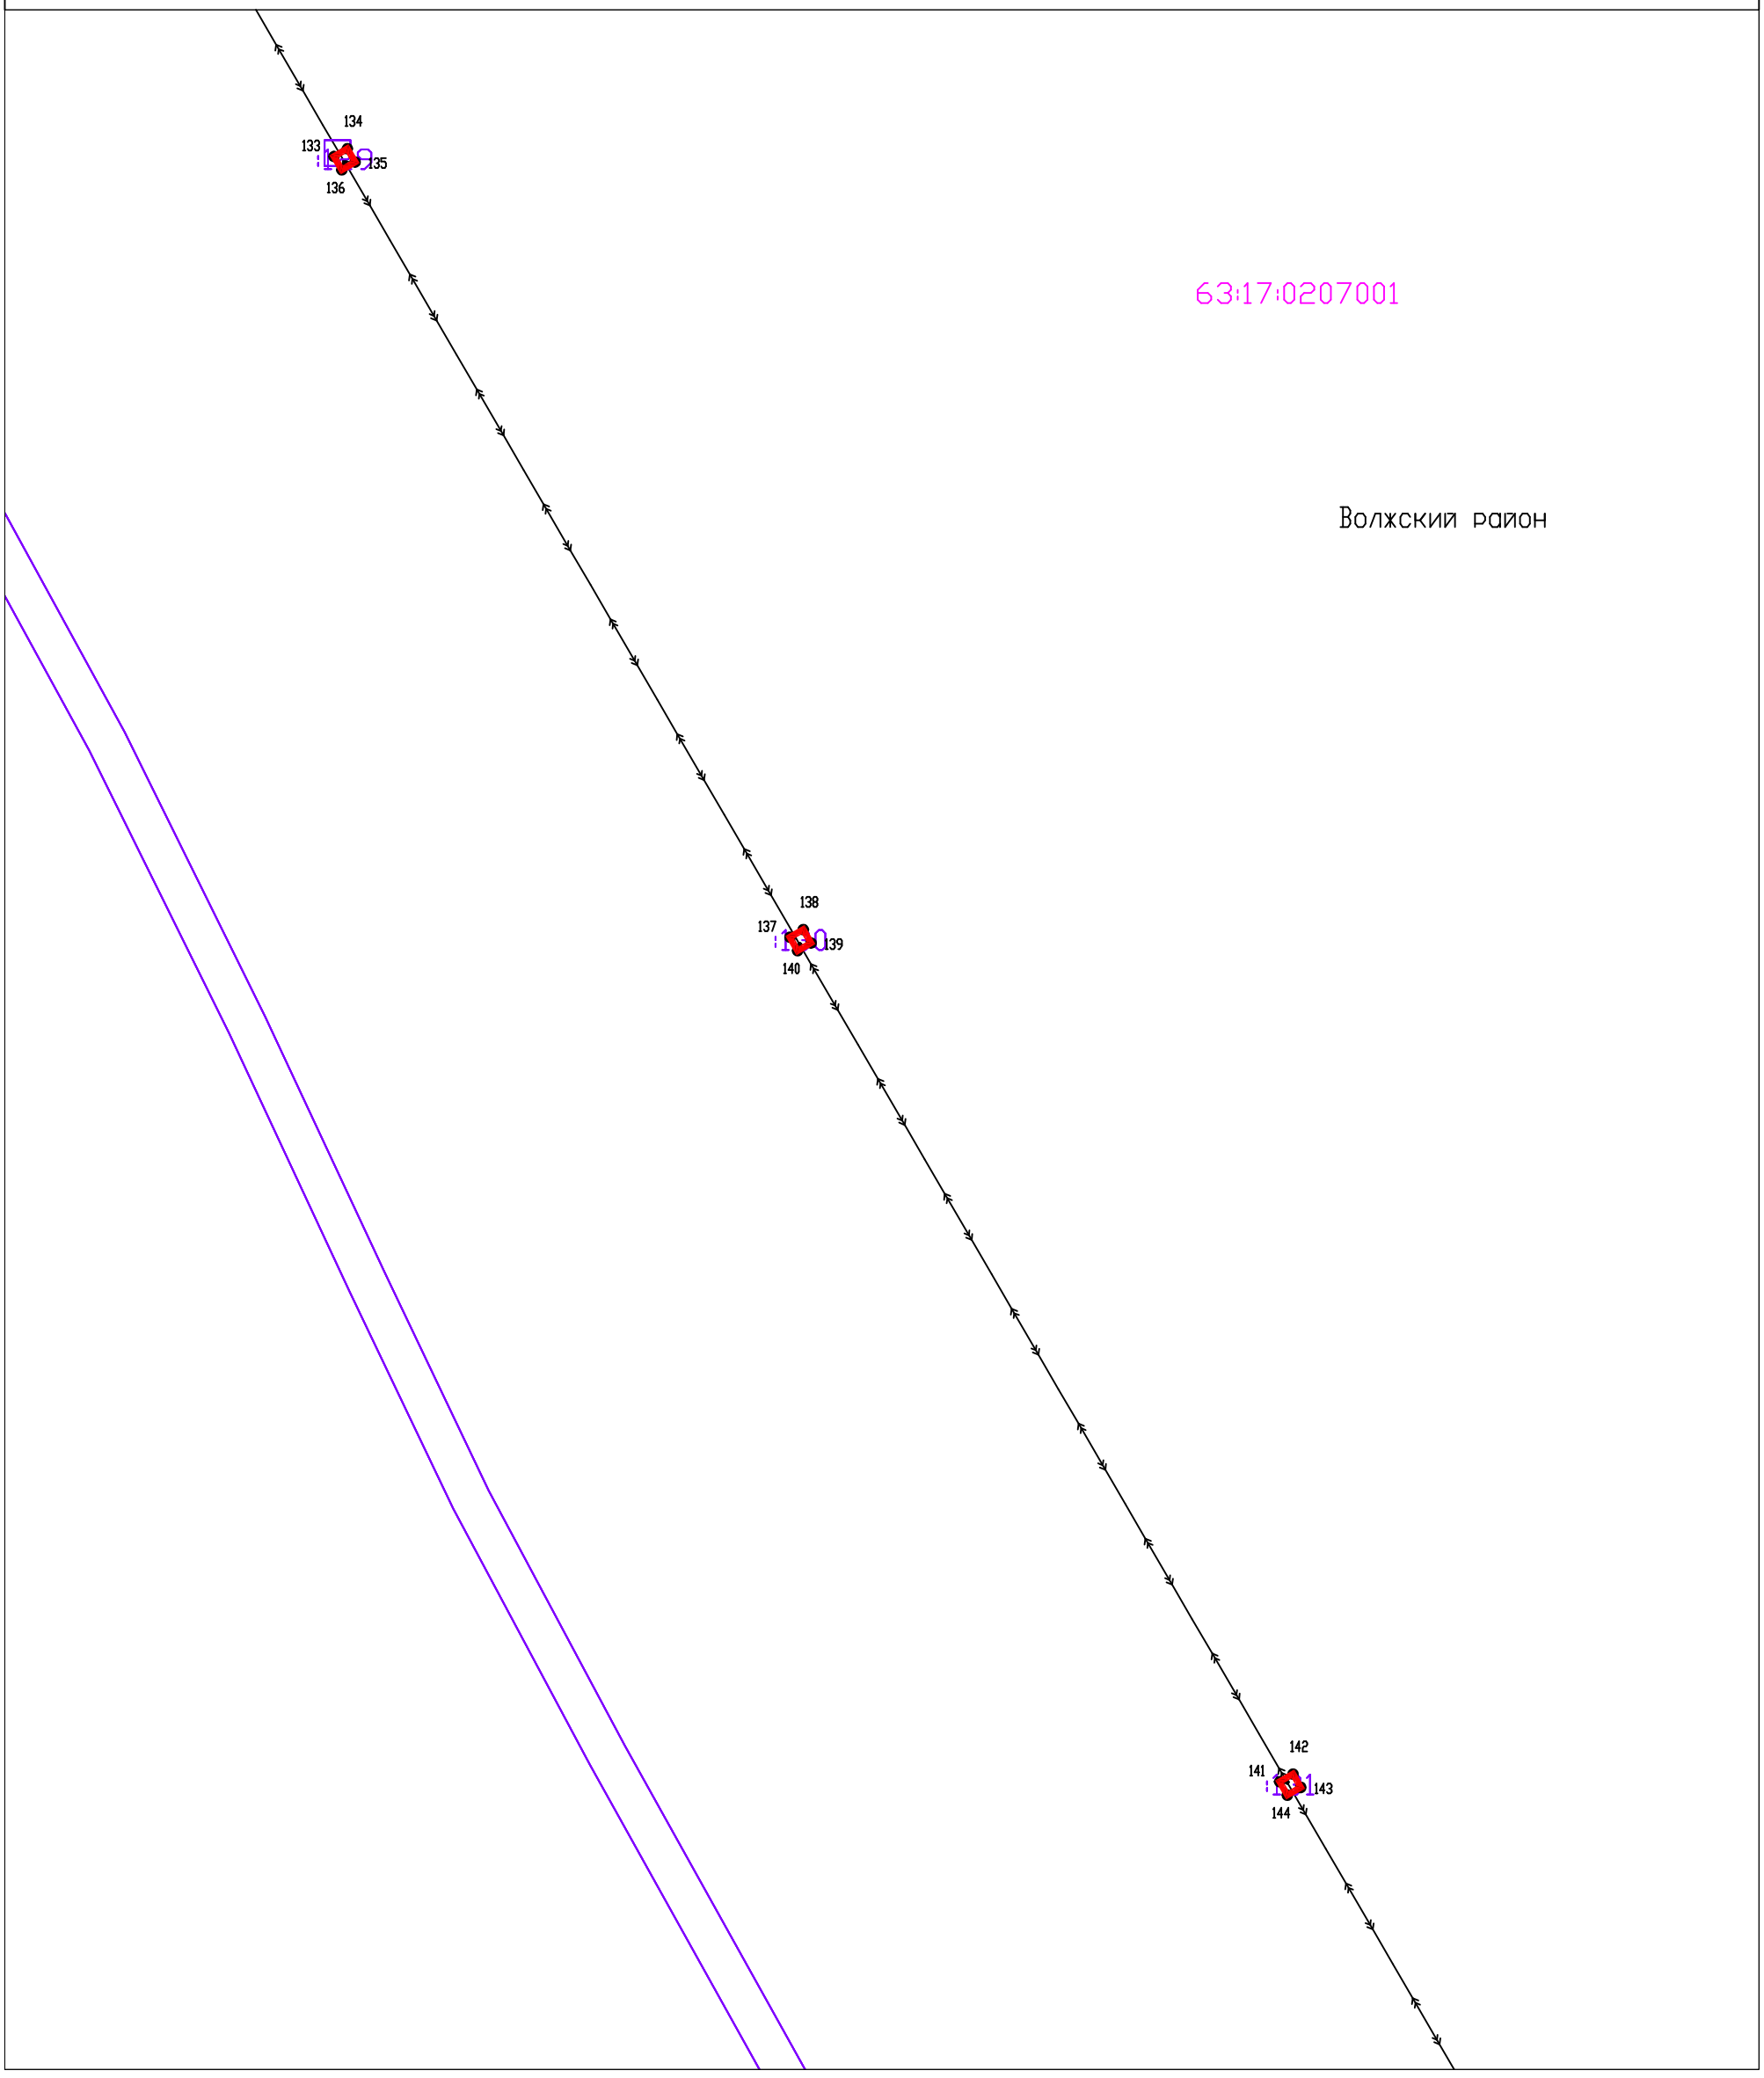

Система координат: МСК-63

Масштаб 1:1000

Условные обозначения:

- Граница муниципального образования по сведениям ЕГРН;
- Граница кадастровых кварталов по сведениям ЕГРН;
- Проектная граница публичного сервитута;
- Граница земельных участков по сведениям ЕГРН;
- Граница охранных зон по сведениям ЕГРН;
- :80 Кадастровый номер земельного участка по сведениям ЕГРН;
- 63:17:0508002 Номер кадастрового квартала
- 1● Характерная точка проектной границы публичного сервитута

14

Схема расположения границ публичного сервитута

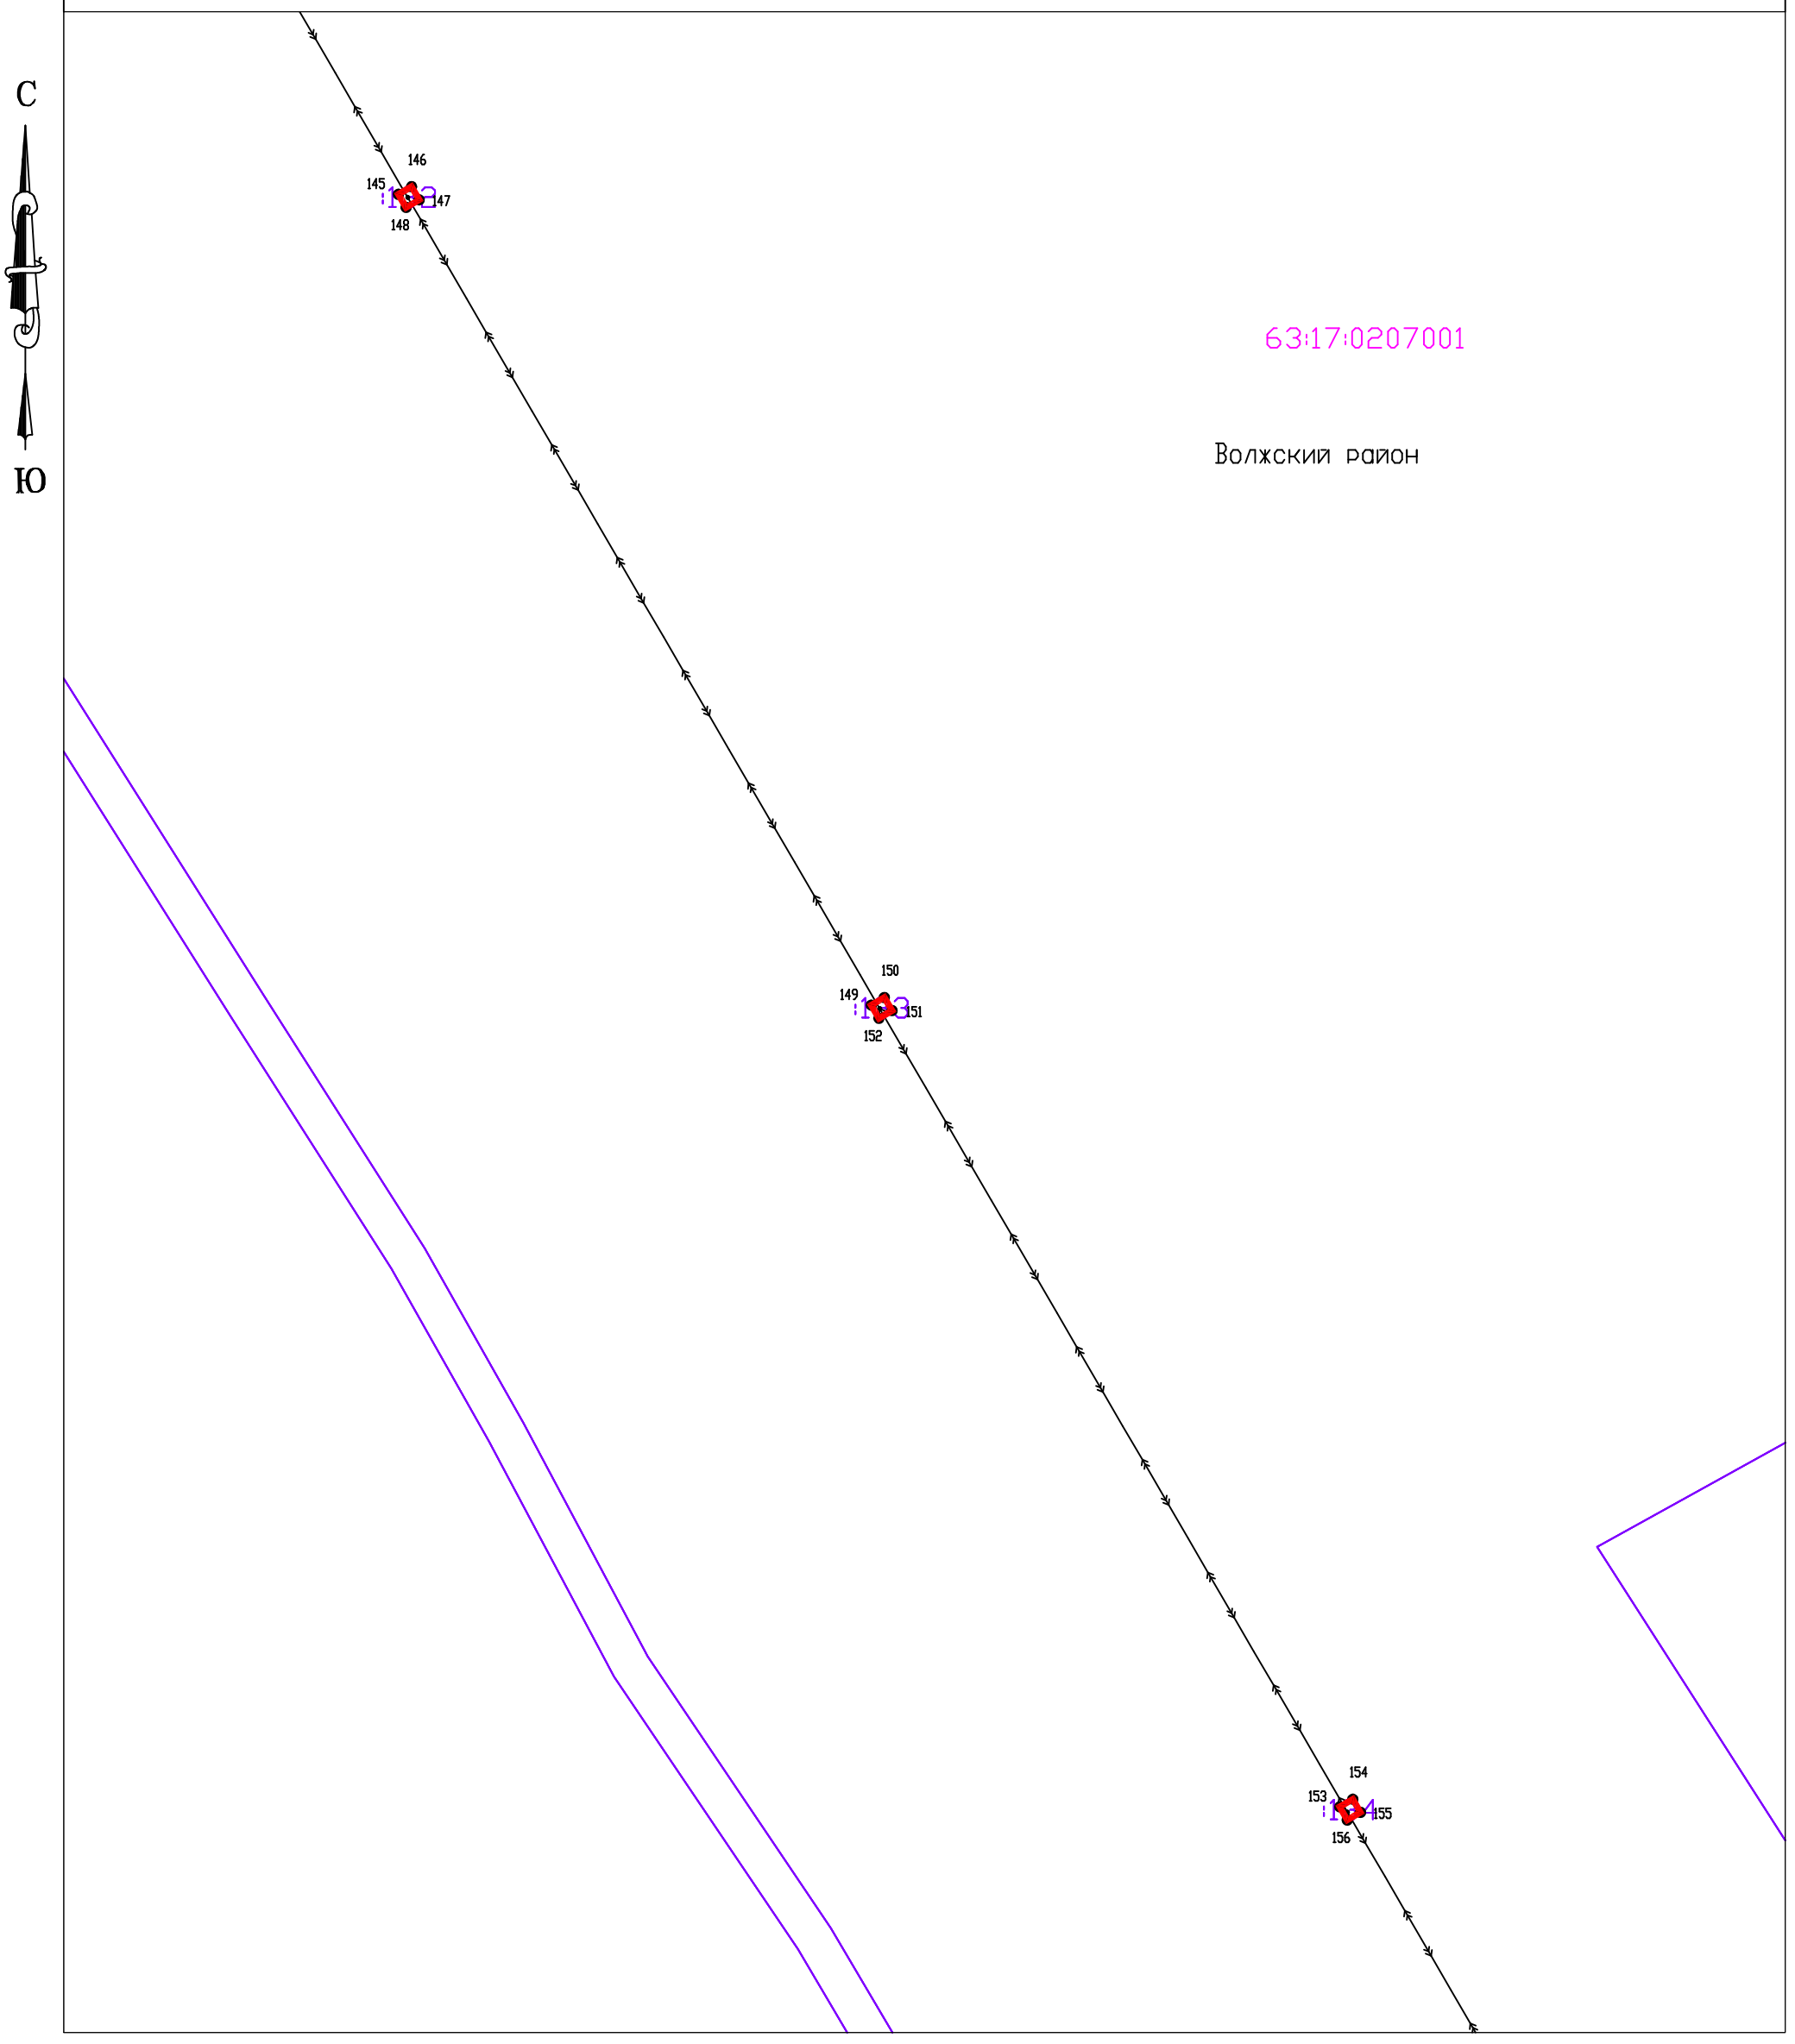

Система координат: МСК-63

Масштаб 1:1000

Условные обозначения:

- Граница муниципального образования по сведениям ЕГРН;
- Граница кадастровых кварталов по сведениям ЕГРН;
- Проектная граница публичного сервитута;
- Граница земельных участков по сведениям ЕГРН;
- Граница охранных зон по сведениям ЕГРН;
- :80 Кадастровый номер земельного участка по сведениям ЕГРН;
- 63:17:0508002 Номер кадастрового квартала
- 1● Характерная точка проектной границы публичного сервитута

15

Схема расположения границ публичного сервитута

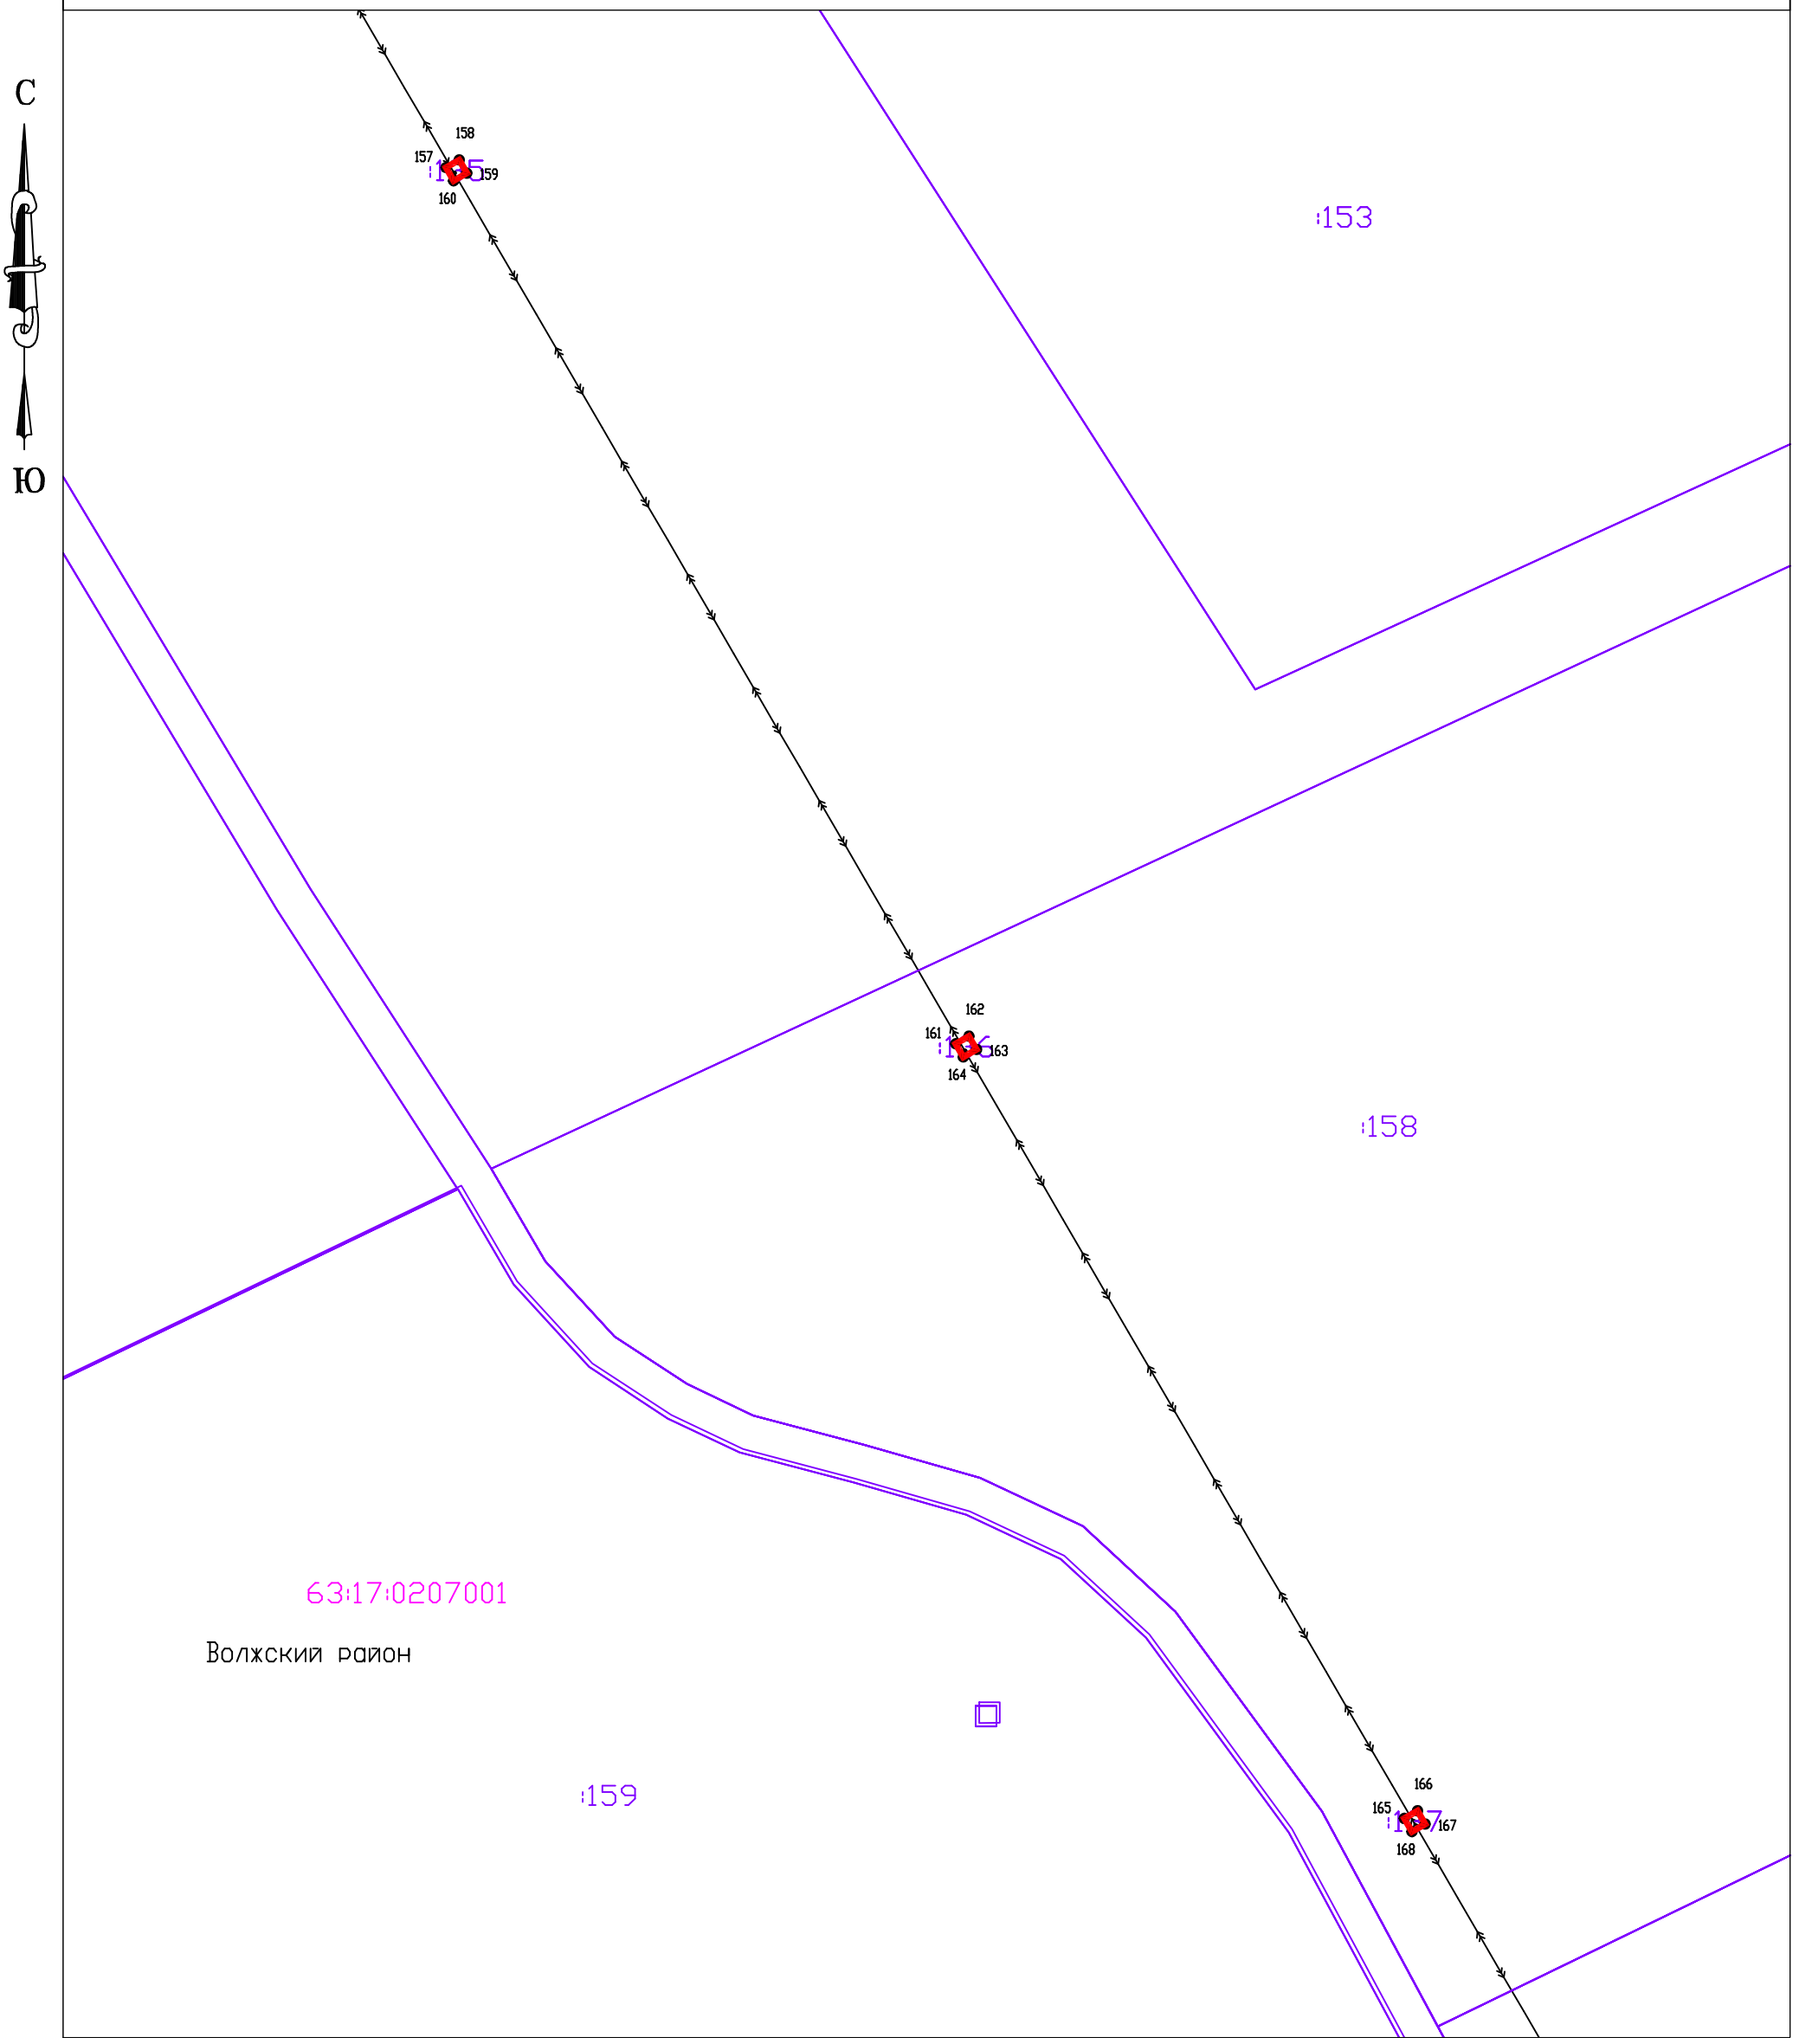

Система координат: МСК-63

Масштаб 1:1000

Условные обозначения:

- Граница муниципального образования по сведениям ЕГРН;
- Граница кадастровых кварталов по сведениям ЕГРН;
- Проектная граница публичного сервитута;
- Граница земельных участков по сведениям ЕГРН;
- Граница охранных зон по сведениям ЕГРН;
- :80 Кадастровый номер земельного участка по сведениям ЕГРН;
- 63:17:0508002 Номер кадастрового квартала
- 1● Характерная точка проектной границы публичного сервитута

16

Схема расположения границ публичного сервитута

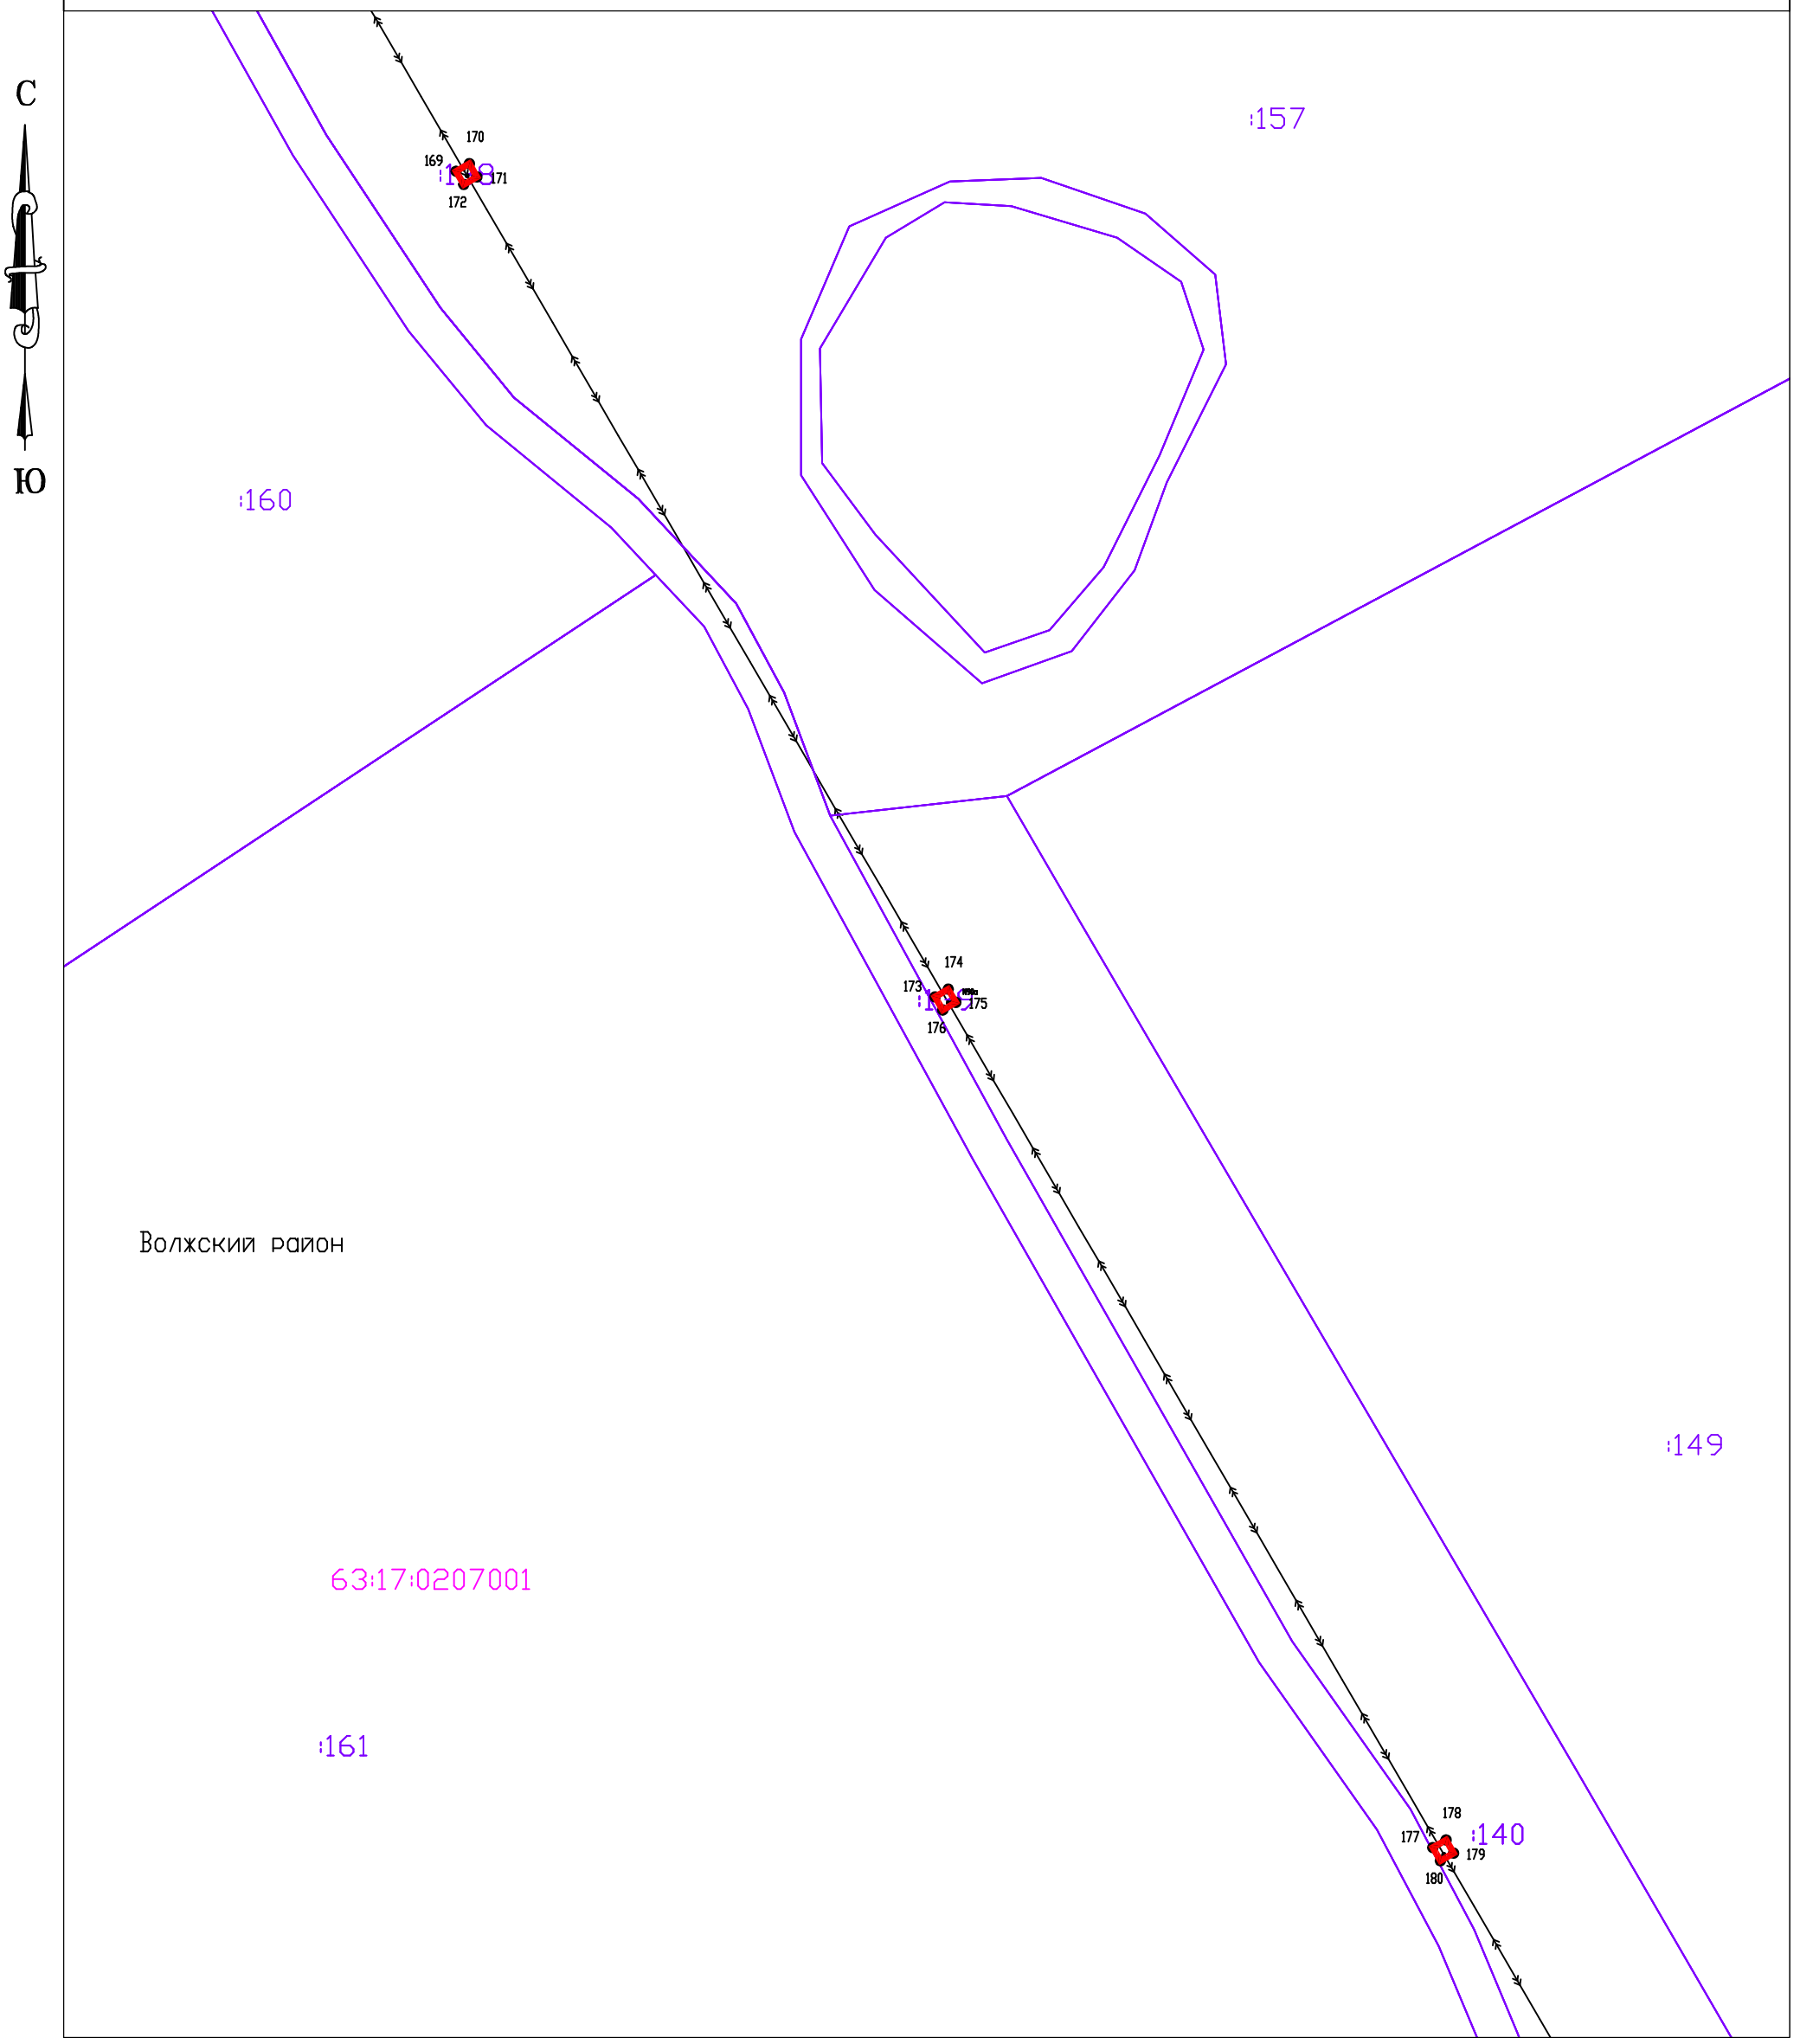

Система координат: МСК-63

Масштаб 1:1000

Условные обозначения:

- Граница муниципального образования по сведениям ЕГРН;
- Граница кадастровых кварталов по сведениям ЕГРН;
- Проектная граница публичного сервитута;
- Граница земельных участков по сведениям ЕГРН;
- Граница охранных зон по сведениям ЕГРН;
- :80 Кадастровый номер земельного участка по сведениям ЕГРН;
- 63:17:0508002 Номер кадастрового квартала
- 1● Характерная точка проектной границы публичного сервитута

Схема расположения границ публичного сервитута

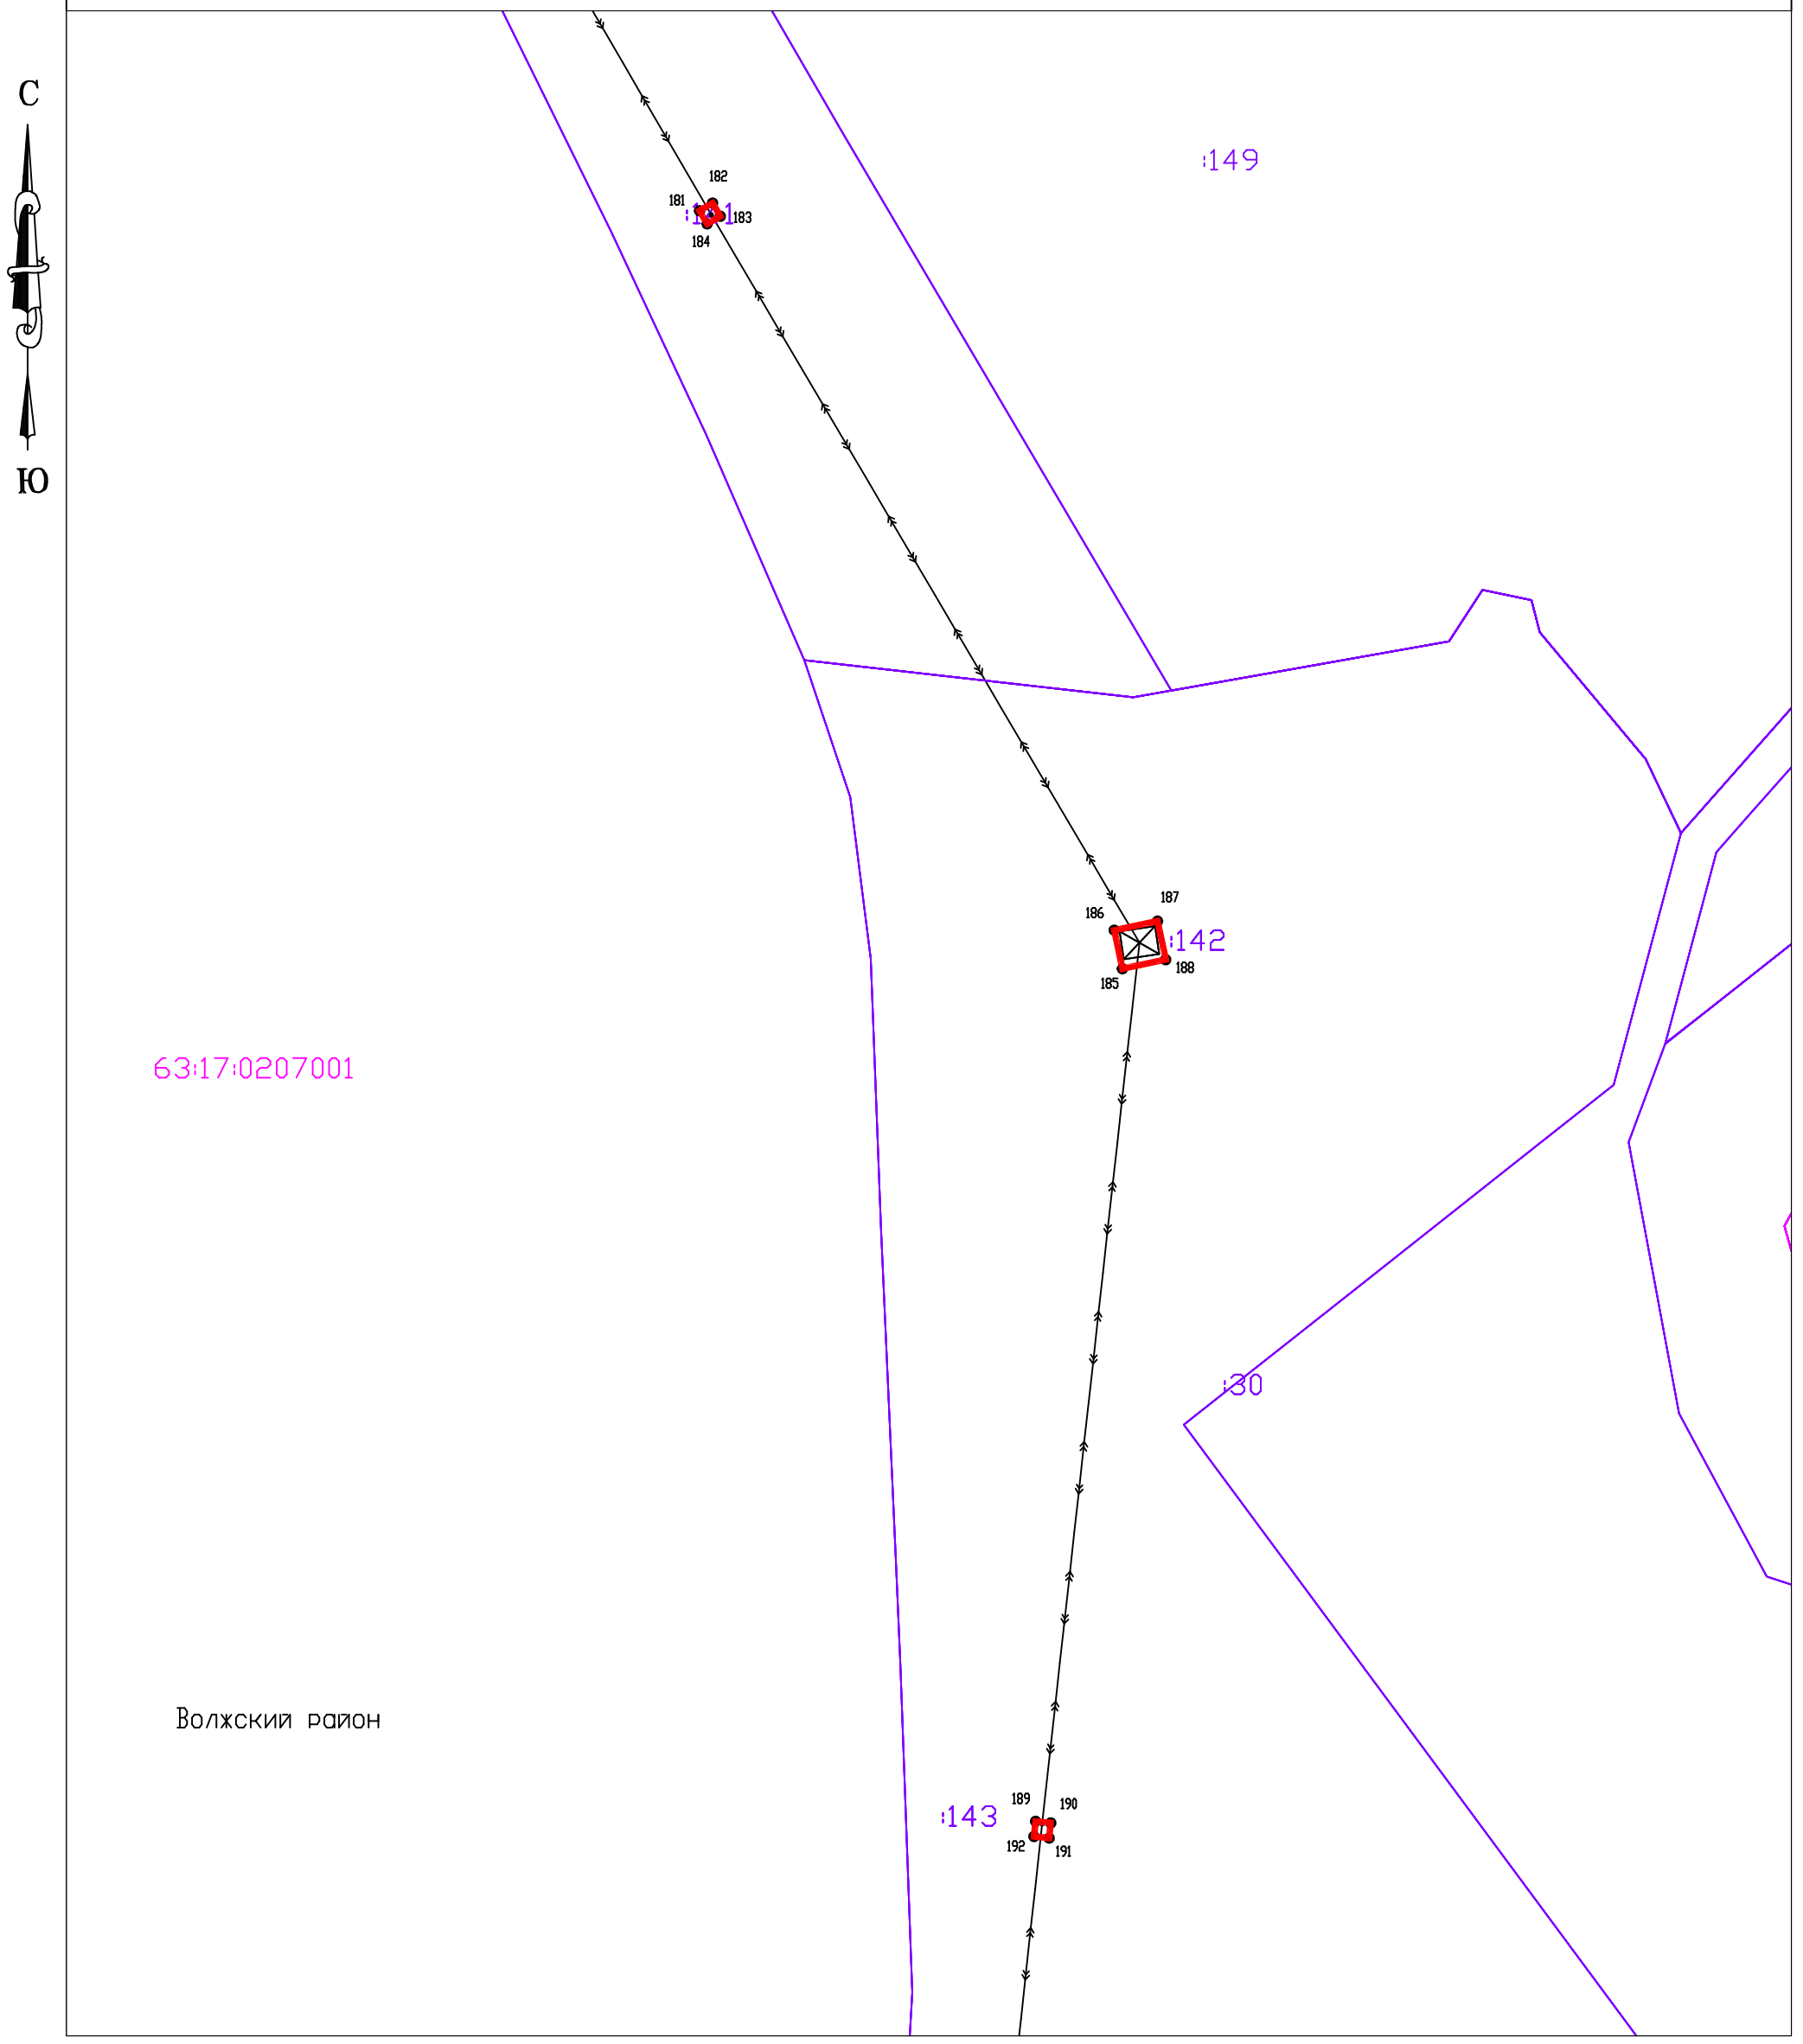

Система координат: МСК-63

Масштаб 1:1000

Условные обозначения:

- Граница муниципального образования по сведениям ЕГРН;
- Граница кадастровых кварталов по сведениям ЕГРН;
- Проектная граница публичного сервитута;
- Граница земельных участков по сведениям ЕГРН;
- Граница охранных зон по сведениям ЕГРН;
- :80 Кадастровый номер земельного участка по сведениям ЕГРН;
- 63:17:0508002 Номер кадастрового квартала
- 1● Характерная точка проектной границы публичного сервитута

Схема расположения границ публичного сервитута

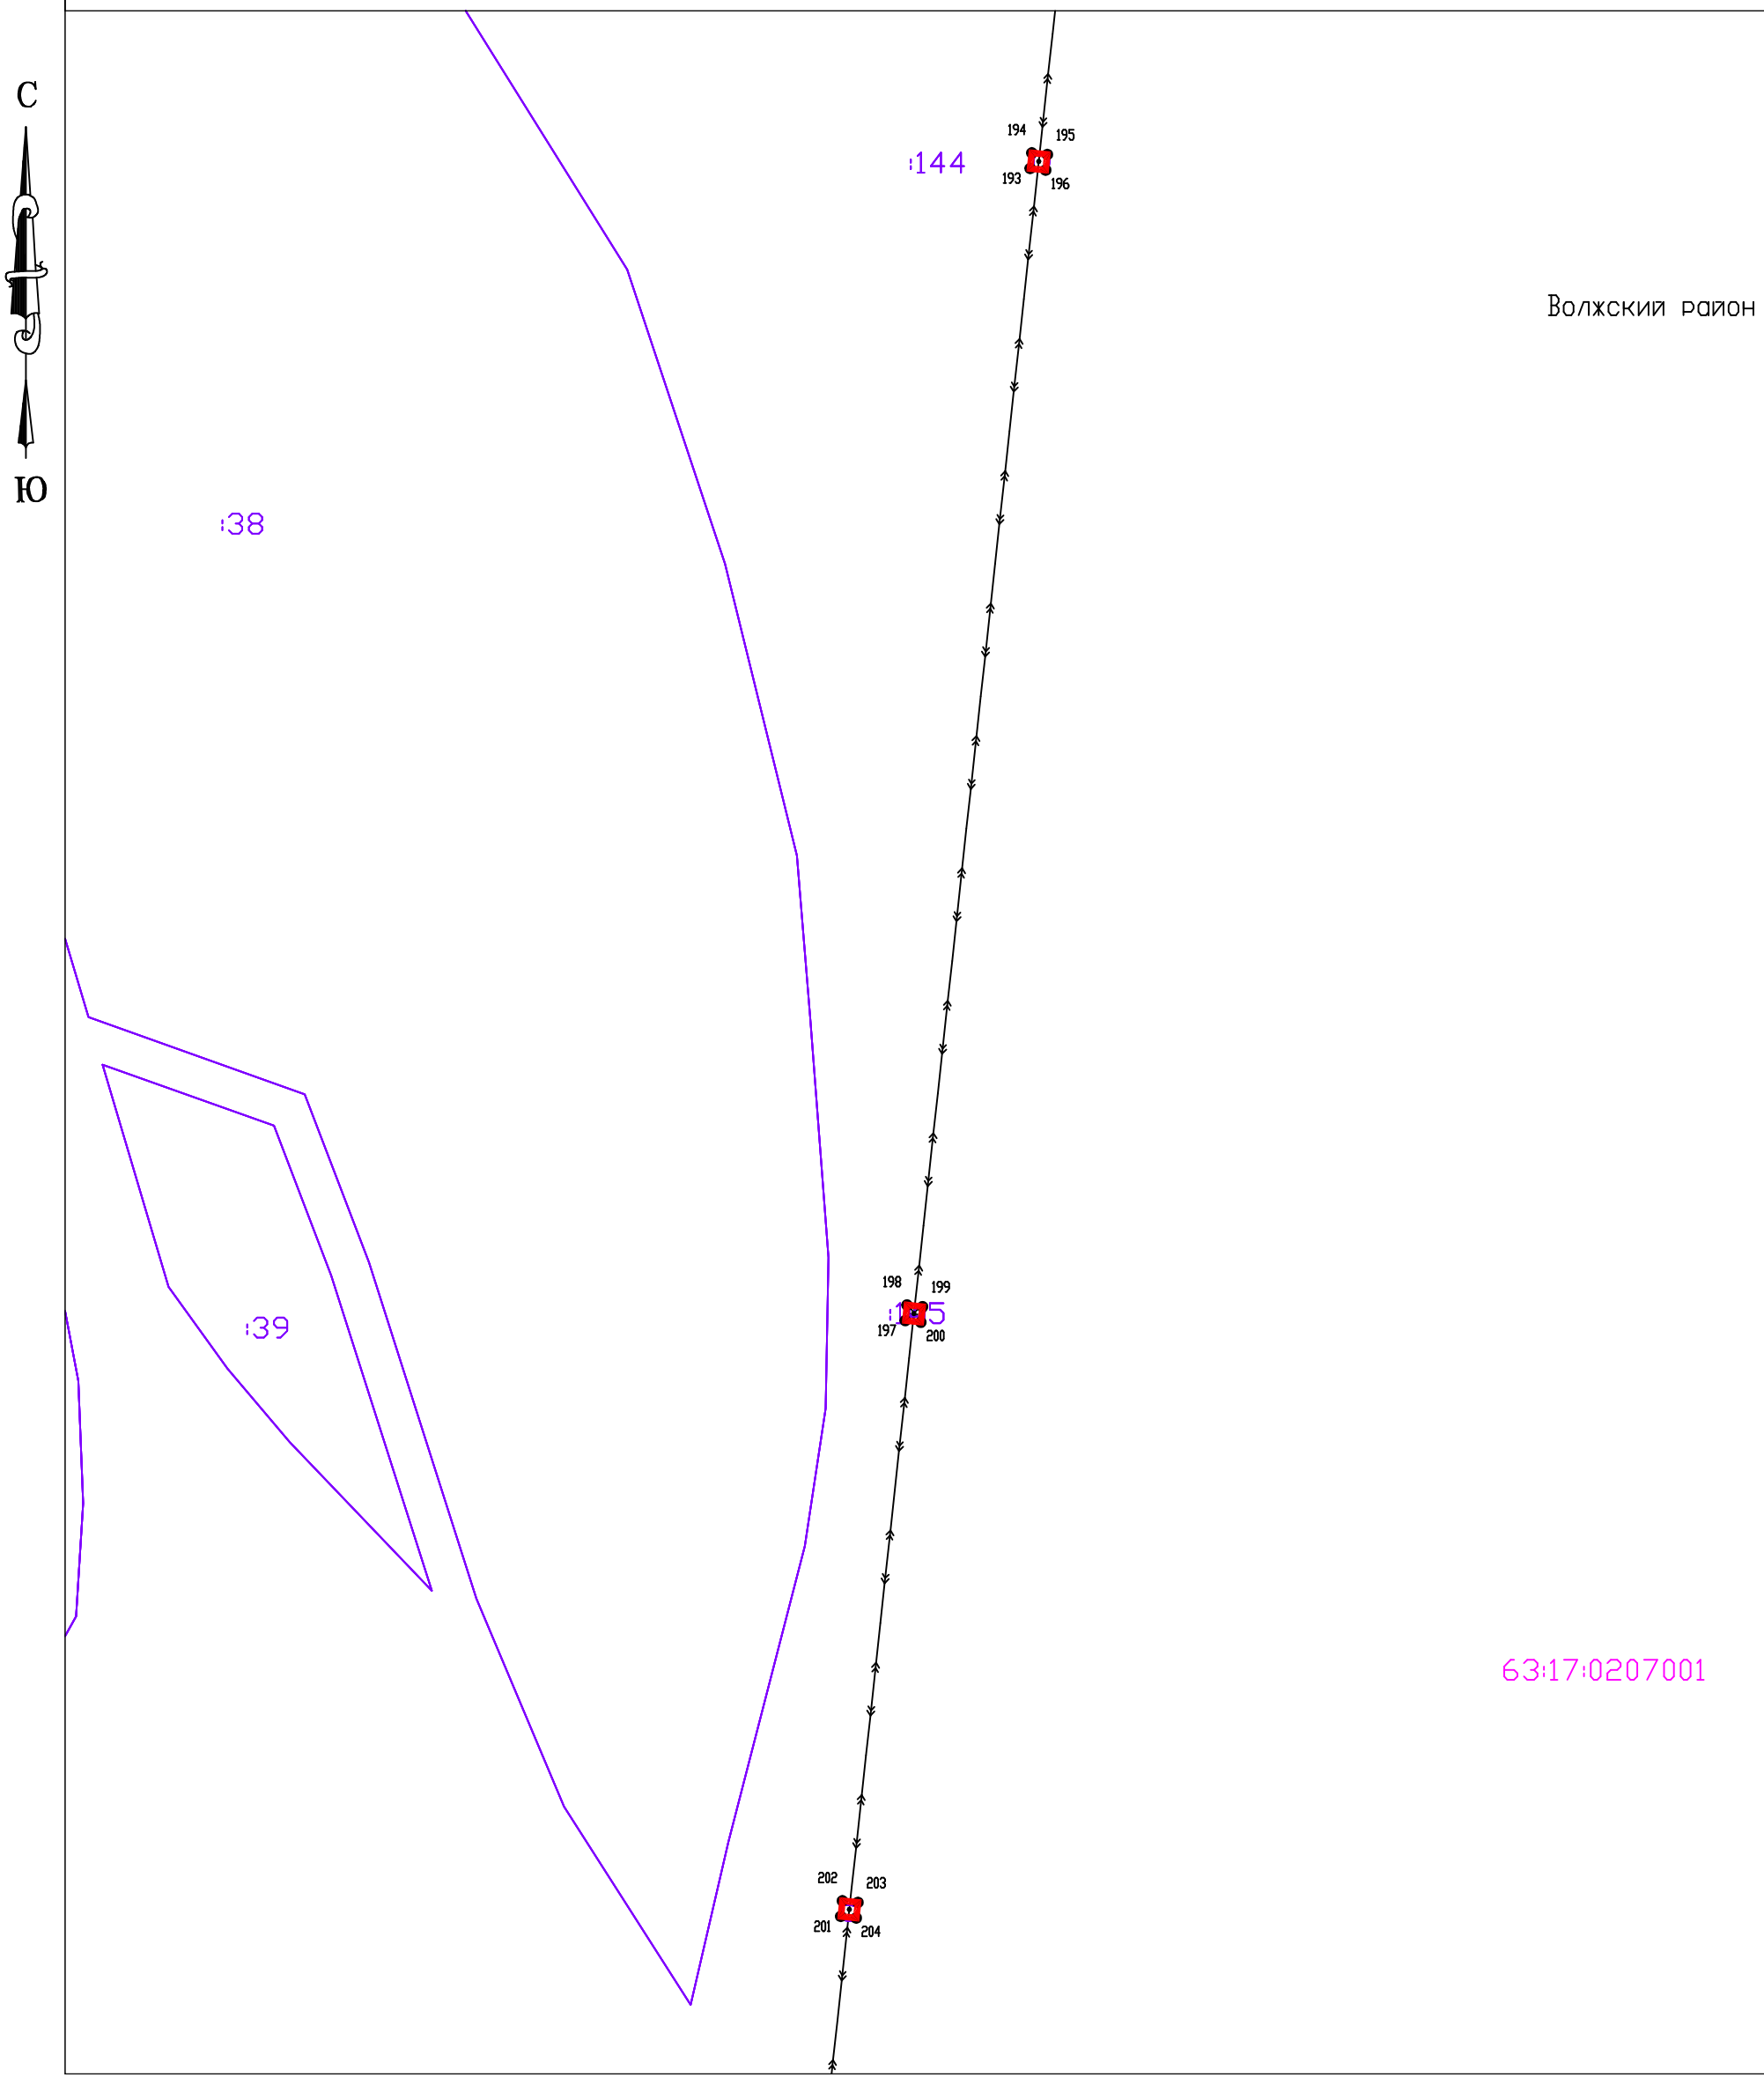

Система координат: МСК-63

Масштаб 1:1000

Условные обозначения:

- Граница муниципального образования по сведениям ЕГРН;
- Граница кадастровых кварталов по сведениям ЕГРН;
- Проектная граница публичного сервитута;
- Граница земельных участков по сведениям ЕГРН;
- Граница охранных зон по сведениям ЕГРН;
- :80 Кадастровый номер земельного участка по сведениям ЕГРН;
- 63:17:0508002 Номер кадастрового квартала
- 1● Характерная точка проектной границы публичного сервитута

Схема расположения границ публичного сервитута

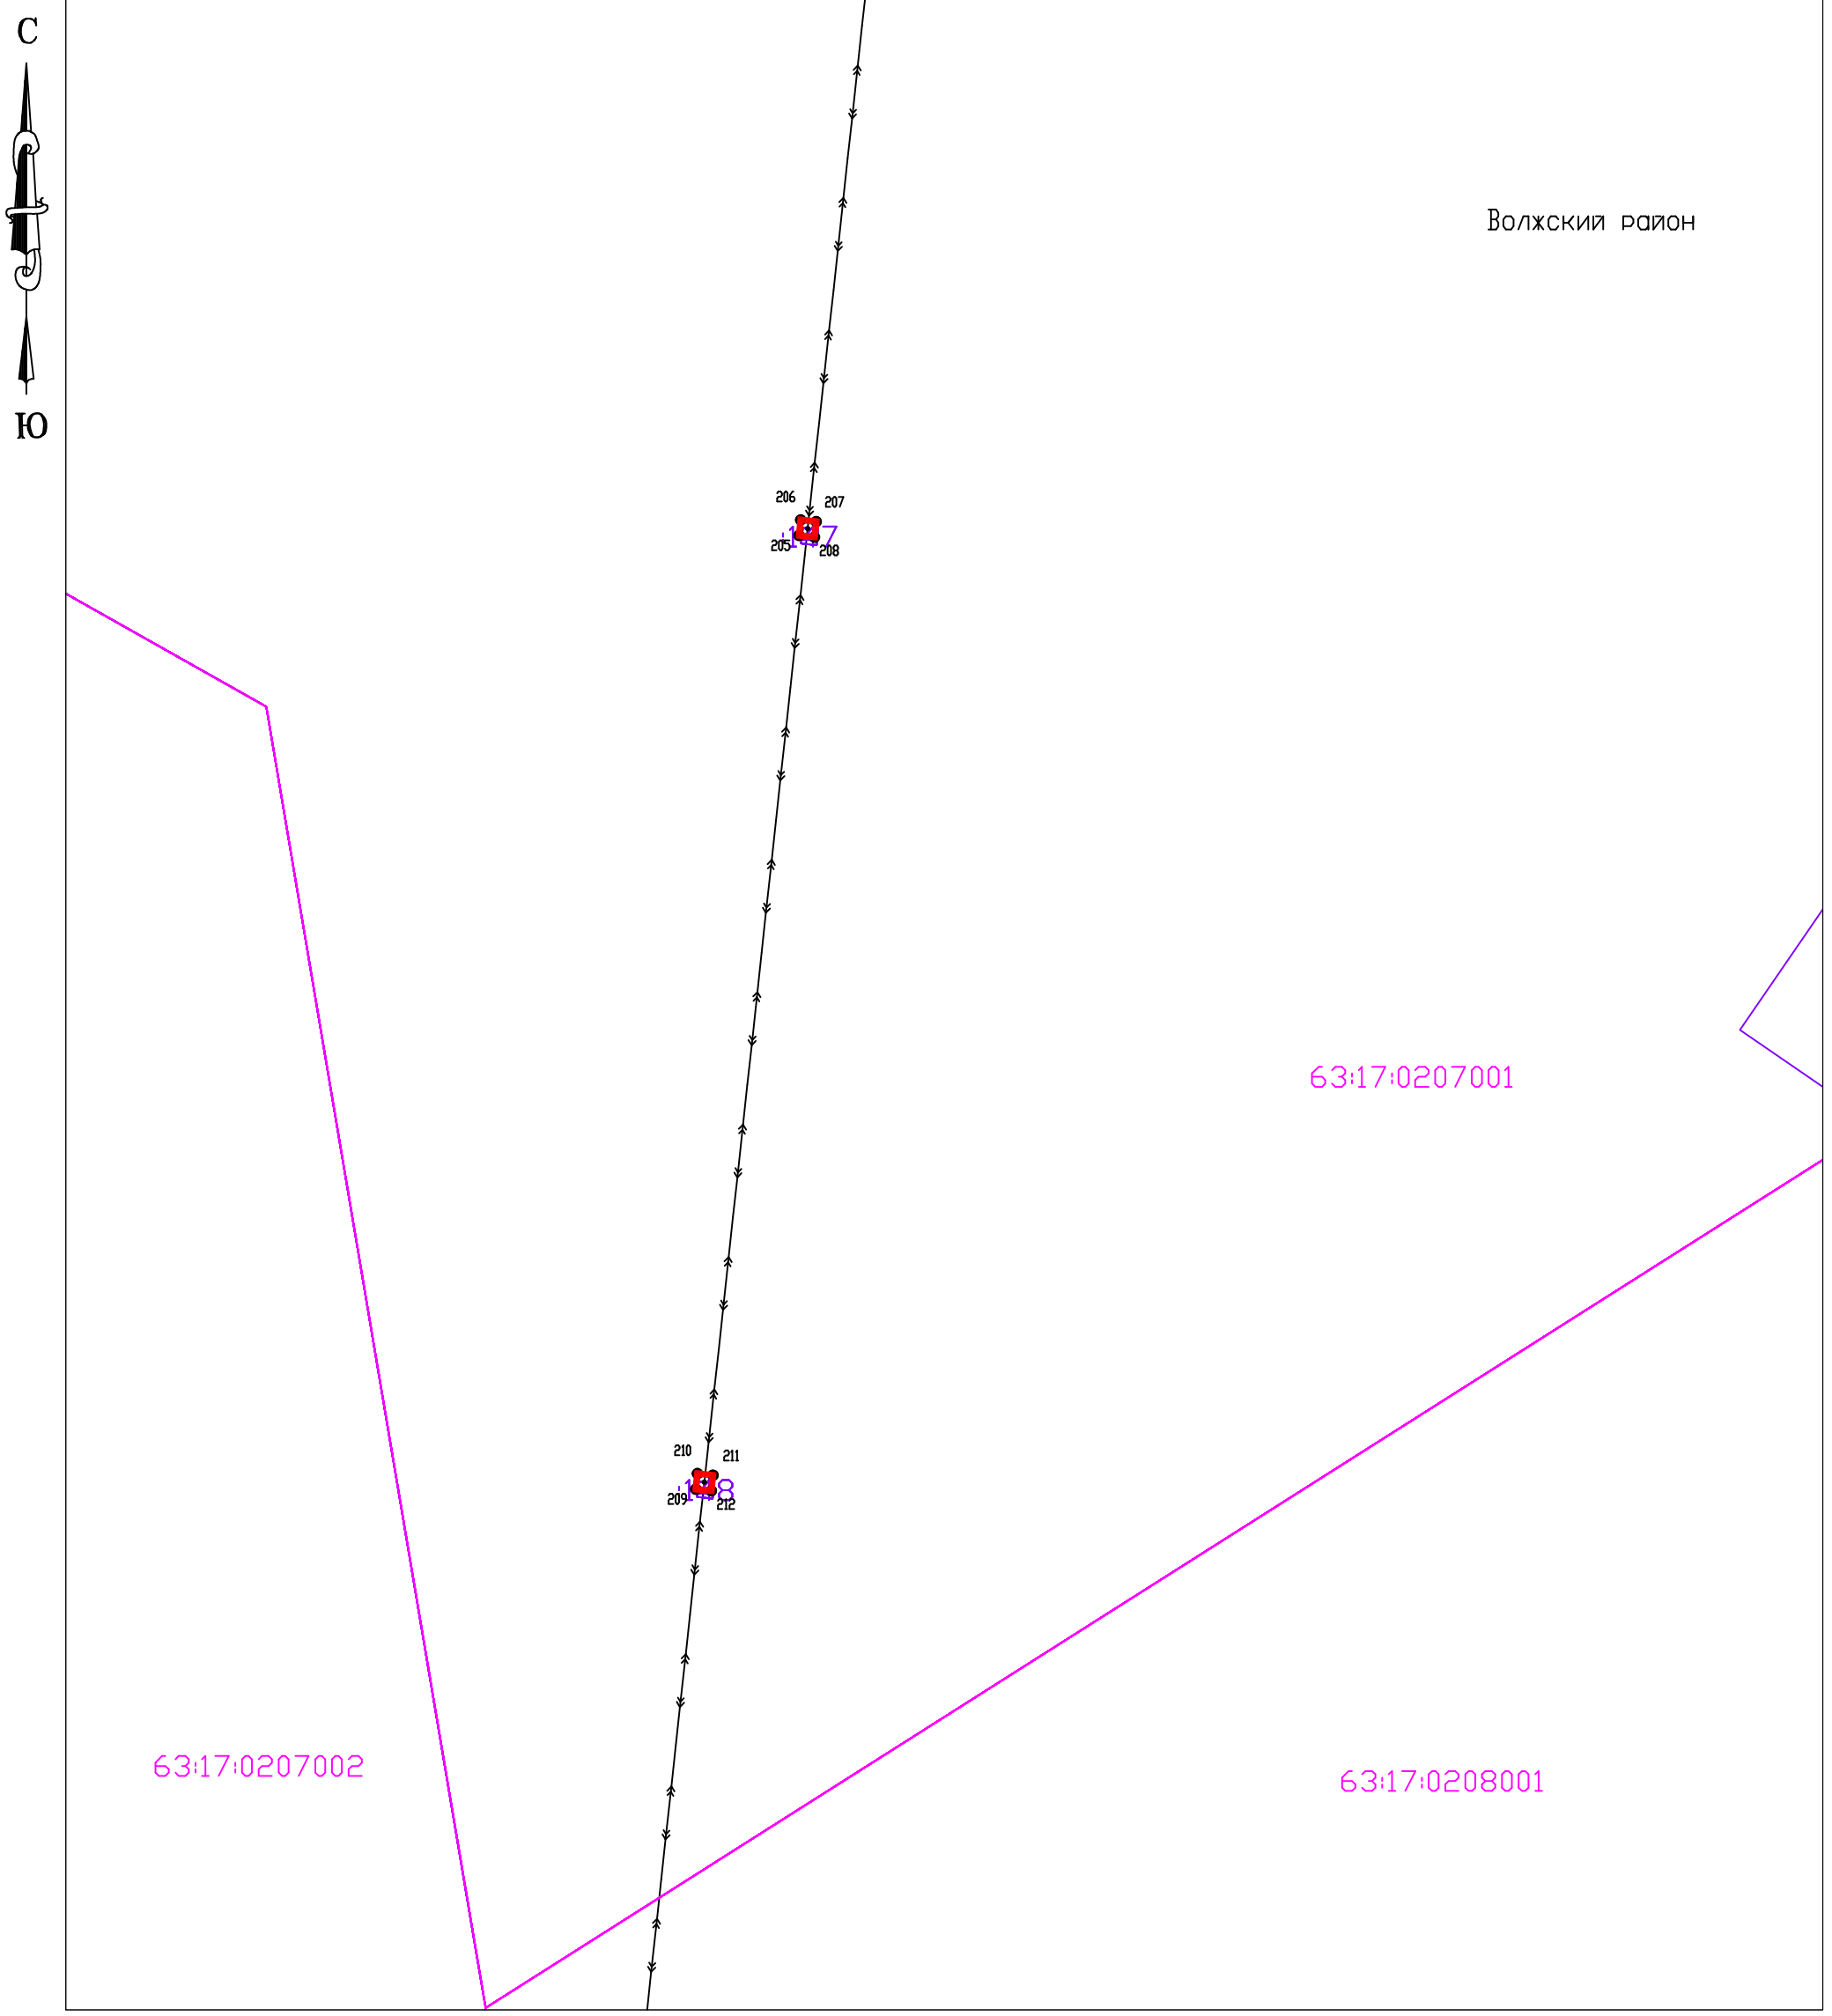

Система координат: МСК-63

Масштаб 1:1000

Условные обозначения:

- Граница муниципального образования по сведениям ЕГРН;
- Граница кадастровых кварталов по сведениям ЕГРН;
- Проектная граница публичного сервитута;
- Граница земельных участков по сведениям ЕГРН;
- Граница охранных зон по сведениям ЕГРН;
- :80 Кадастровый номер земельного участка по сведениям ЕГРН;
- 63:17:0508002 Номер кадастрового квартала
- 1● Характерная точка проектной границы публичного сервитута

20

Схема расположения границ публичного сервитута

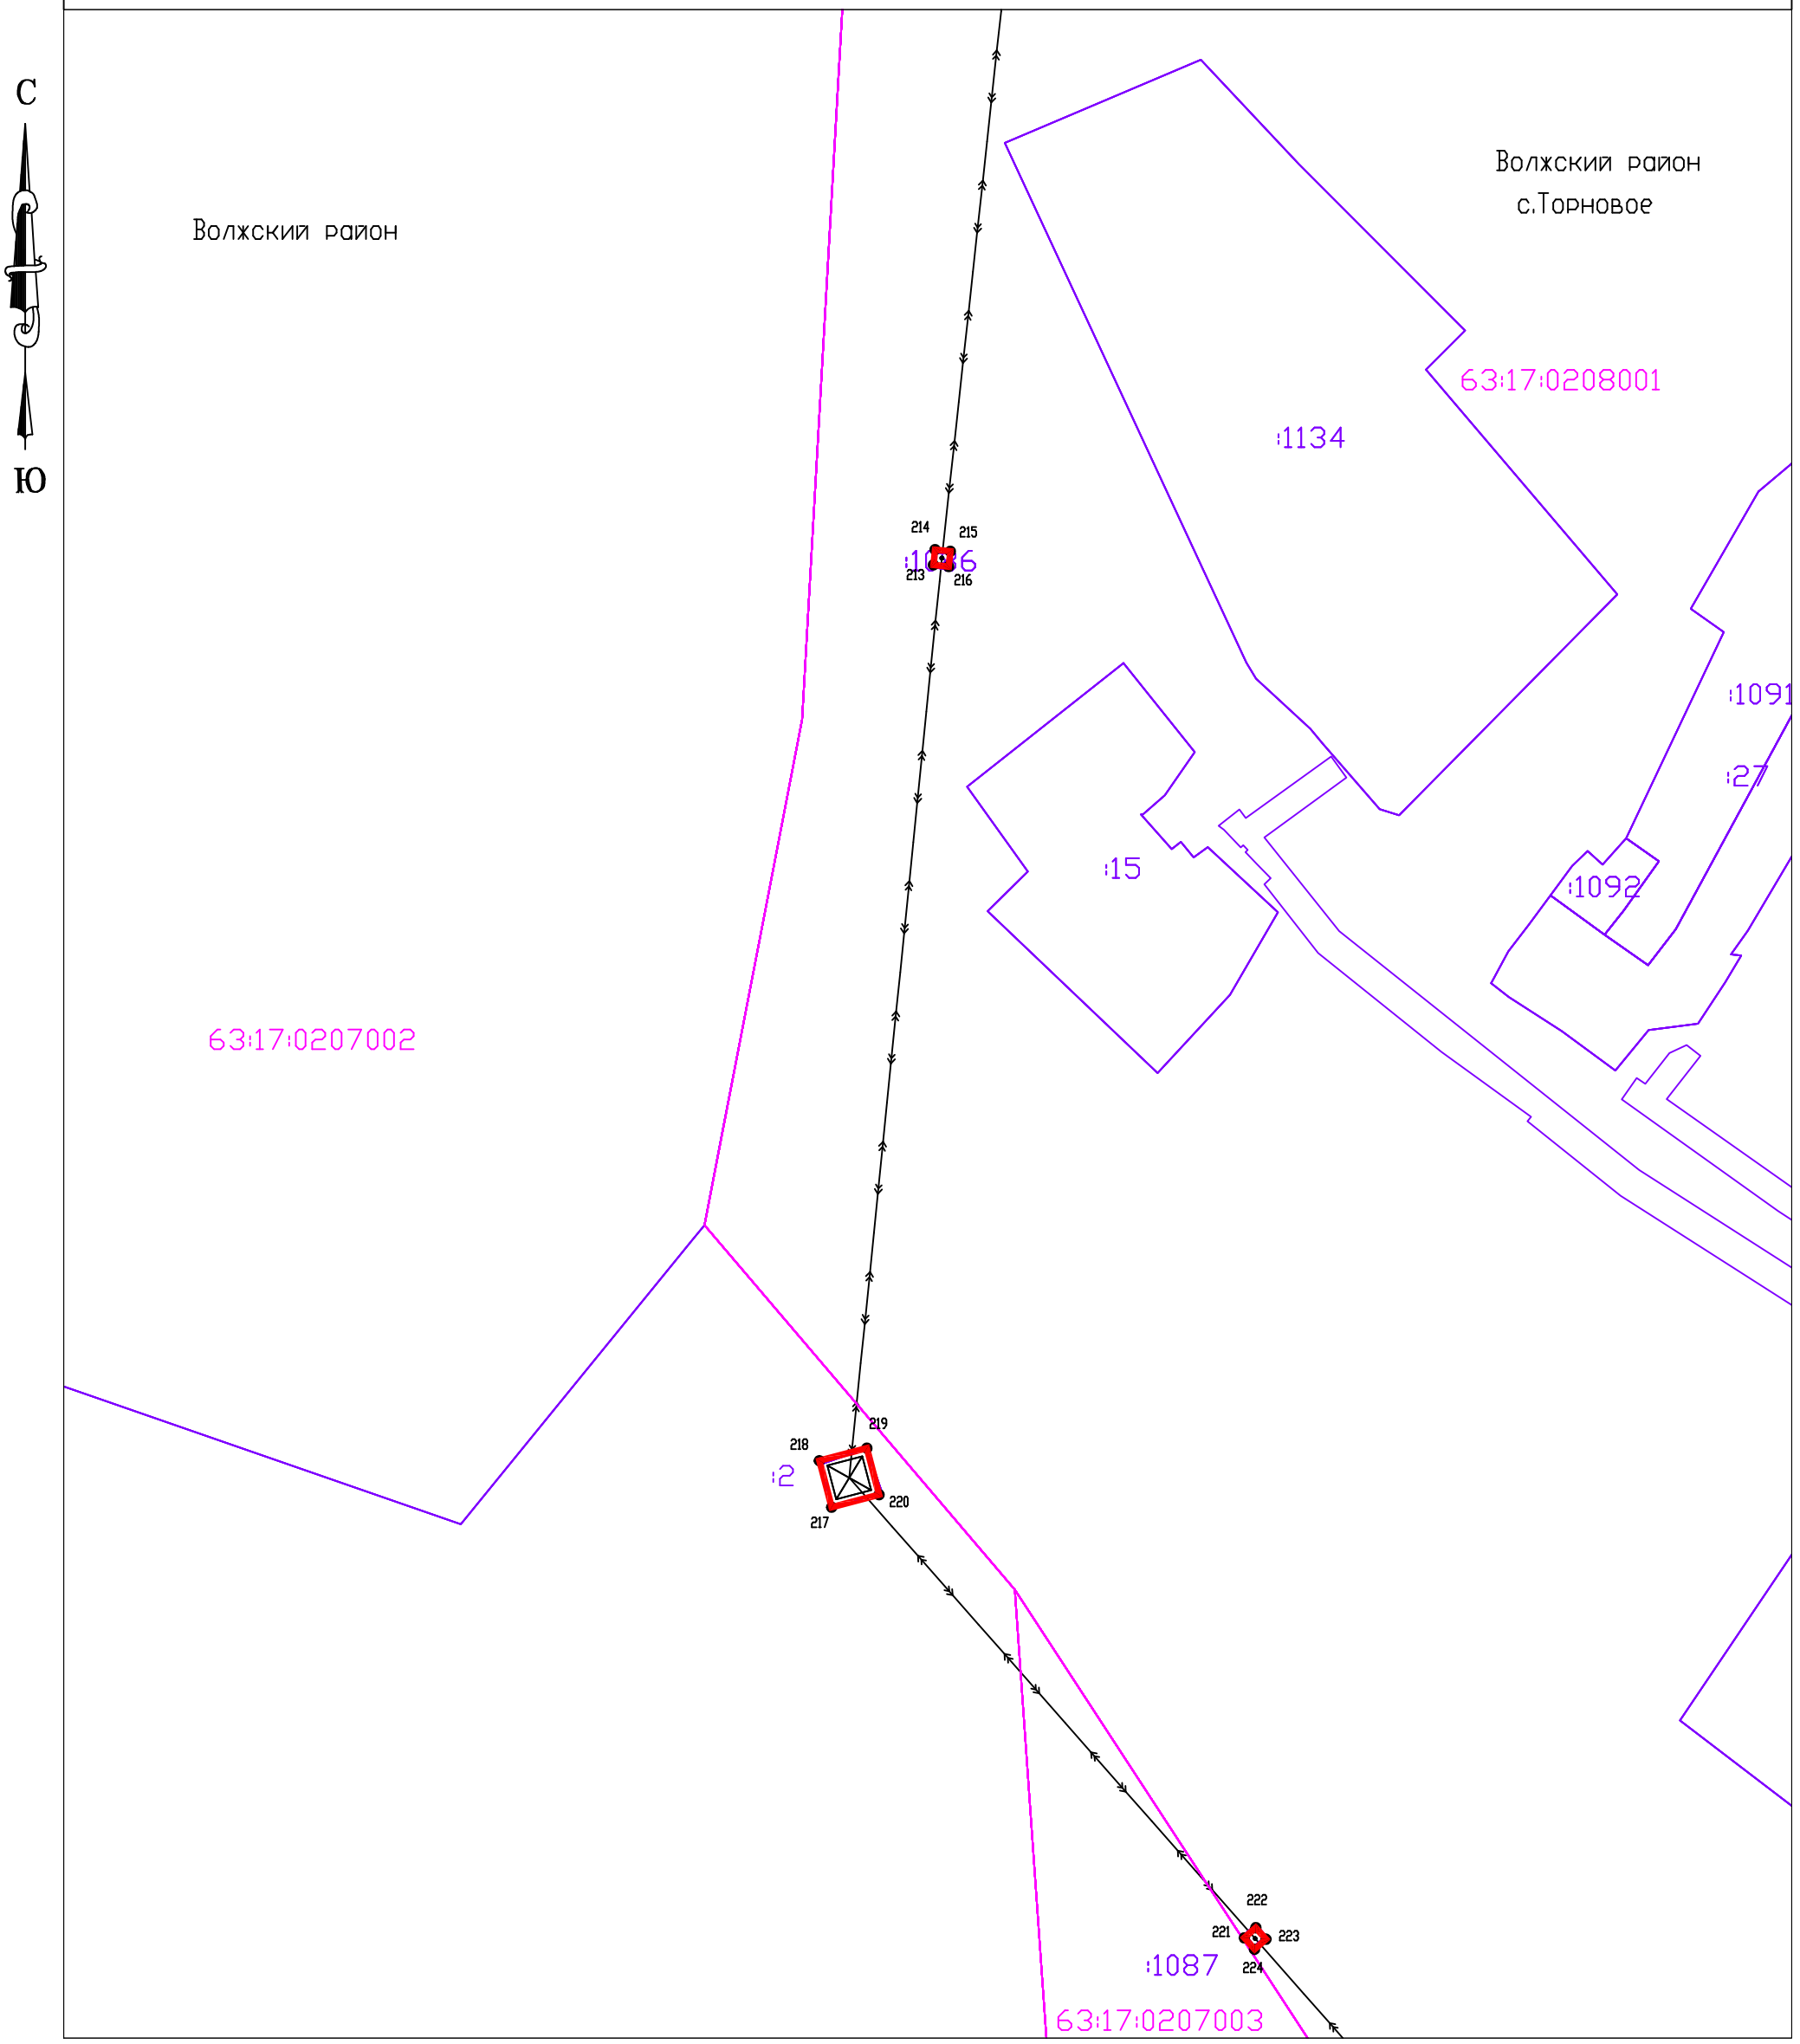

Система координат: МСК-63

Масштаб 1:1000

Условные обозначения:

- Граница муниципального образования по сведениям ЕГРН;
- Граница кадастровых кварталов по сведениям ЕГРН;
- Проектная граница публичного сервитута;
- Граница земельных участков по сведениям ЕГРН;
- Граница охранных зон по сведениям ЕГРН;
- :80 Кадастровый номер земельного участка по сведениям ЕГРН;
- 63:17:0508002 Номер кадастрового квартала
- 1● Характерная точка проектной границы публичного сервитута

21

Схема расположения границ публичного сервитута

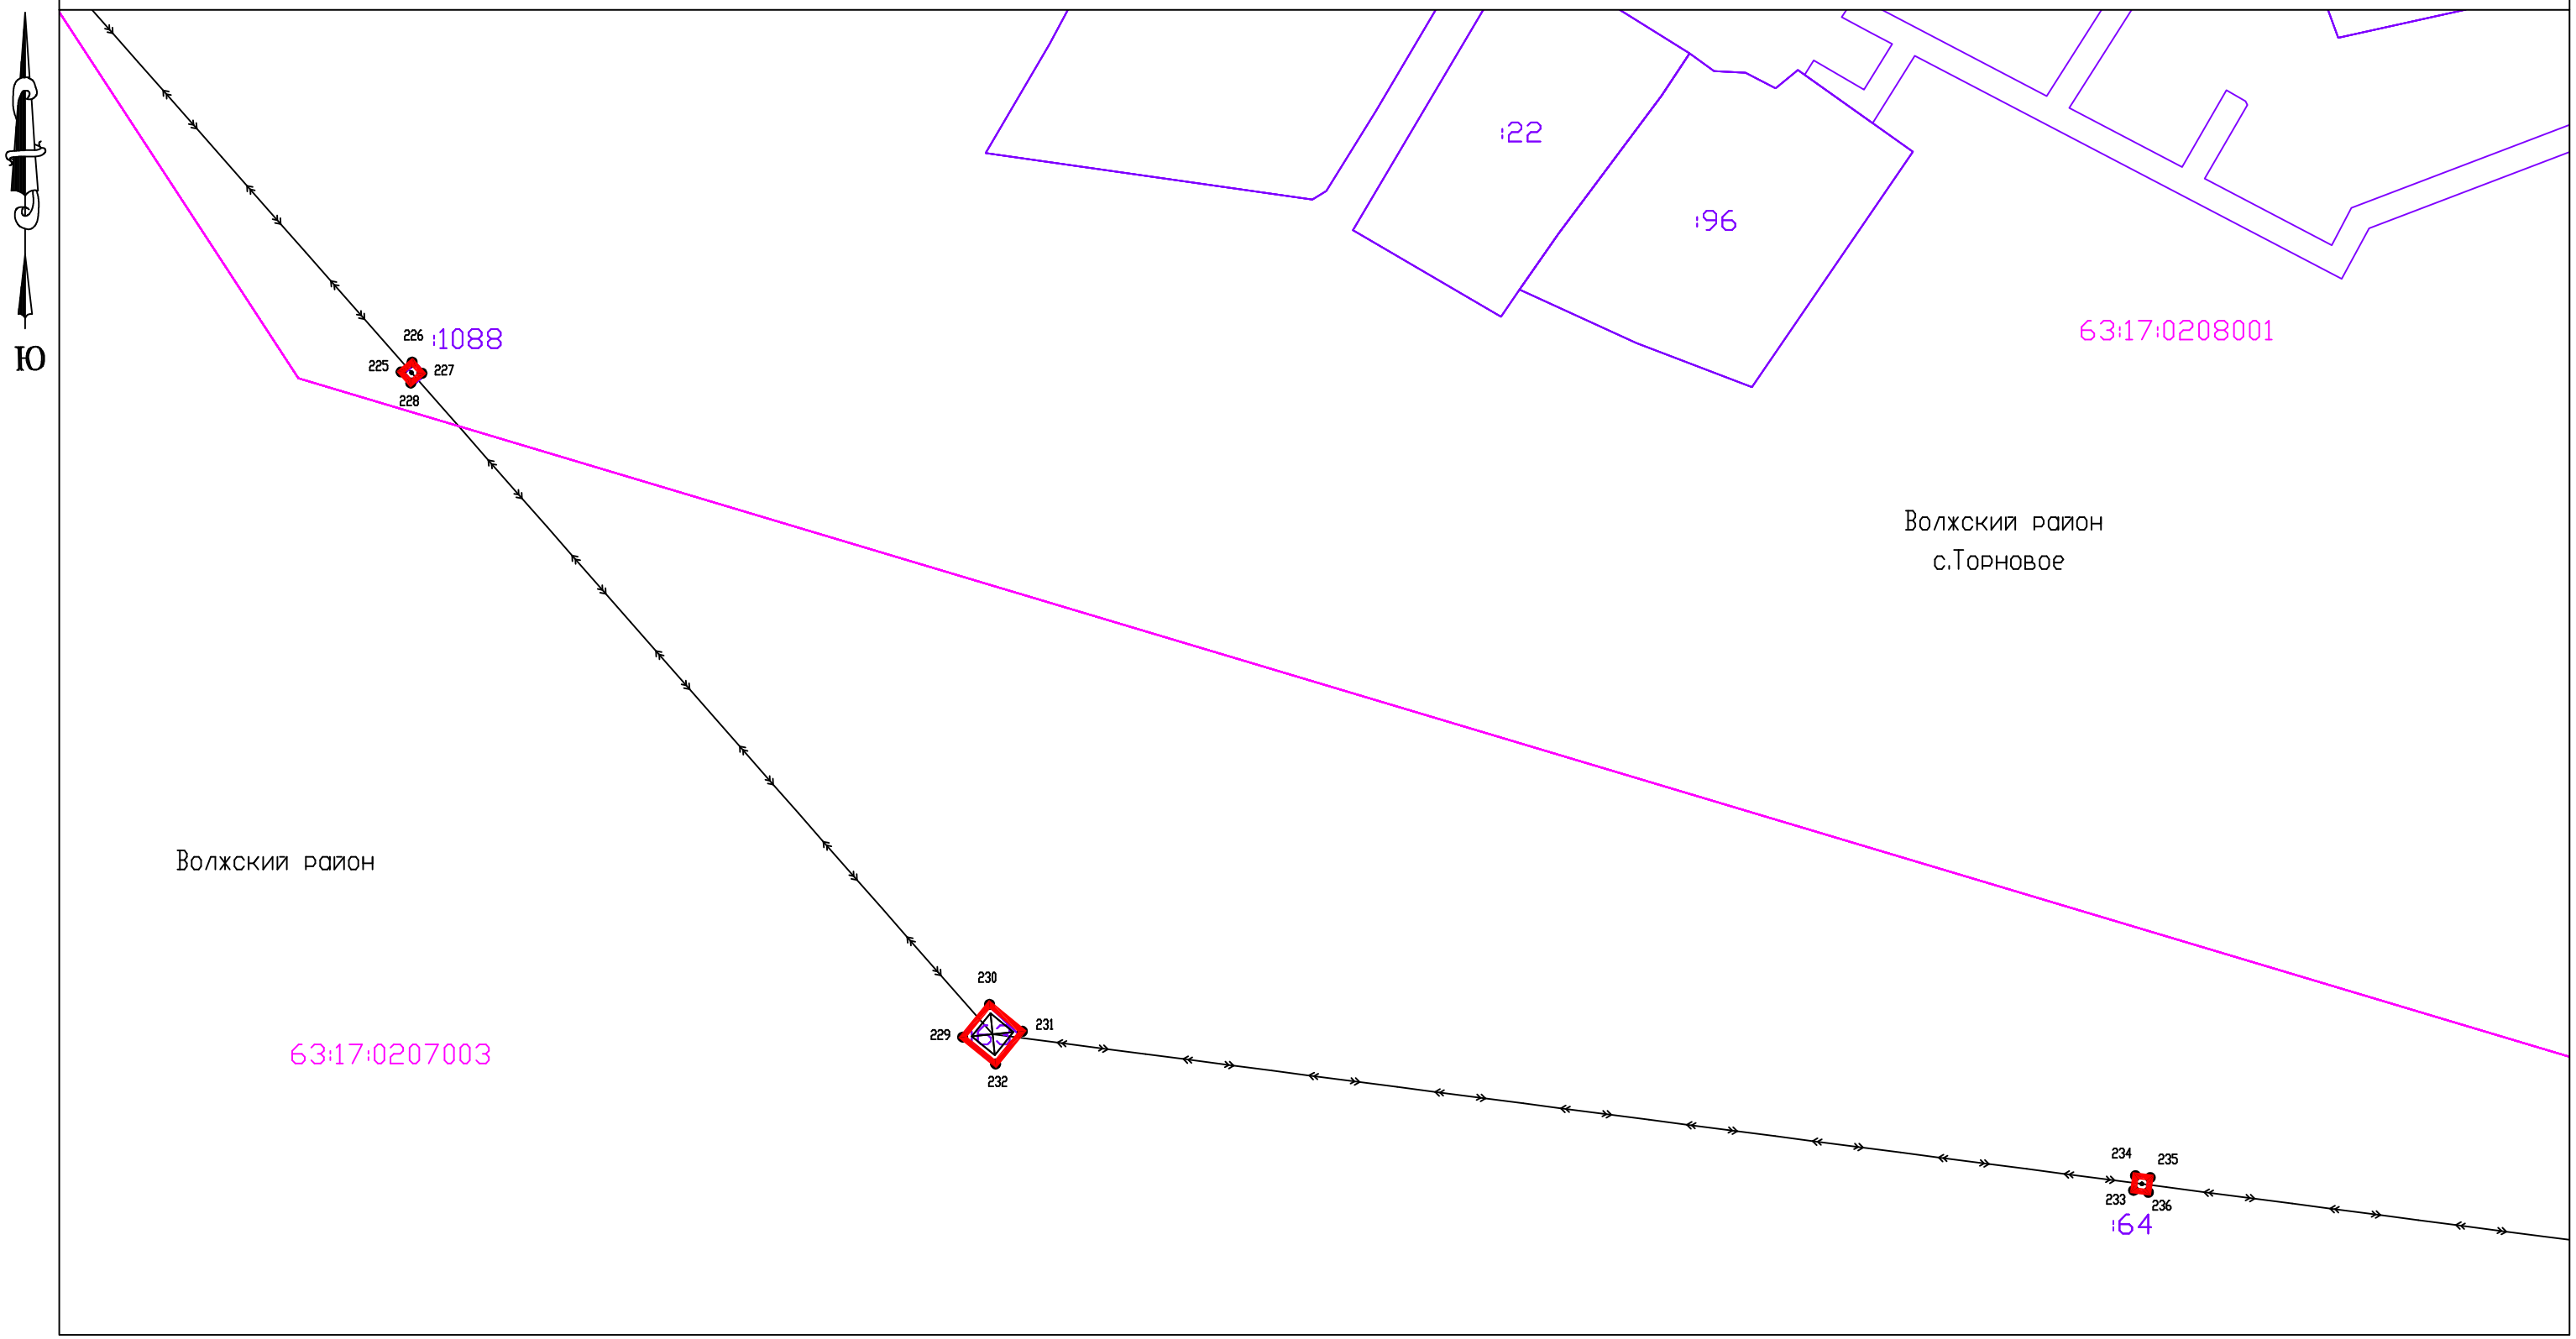

Система координат: МСК-63

Масштаб 1:1000

Условные обозначения:

- Граница муниципального образования по сведениям ЕГРН;
- Граница кадастровых кварталов по сведениям ЕГРН;
- Проектная граница публичного сервитута;
- Граница земельных участков по сведениям ЕГРН;
- Граница охранных зон по сведениям ЕГРН;

:80 Кадастровый номер земельного участка по сведениям ЕГРН;

63:17:0508002 Номер кадастрового квартала

1● Характерная точка проектной границы публичного сервитута

22

Схема расположения границ публичного сервитута

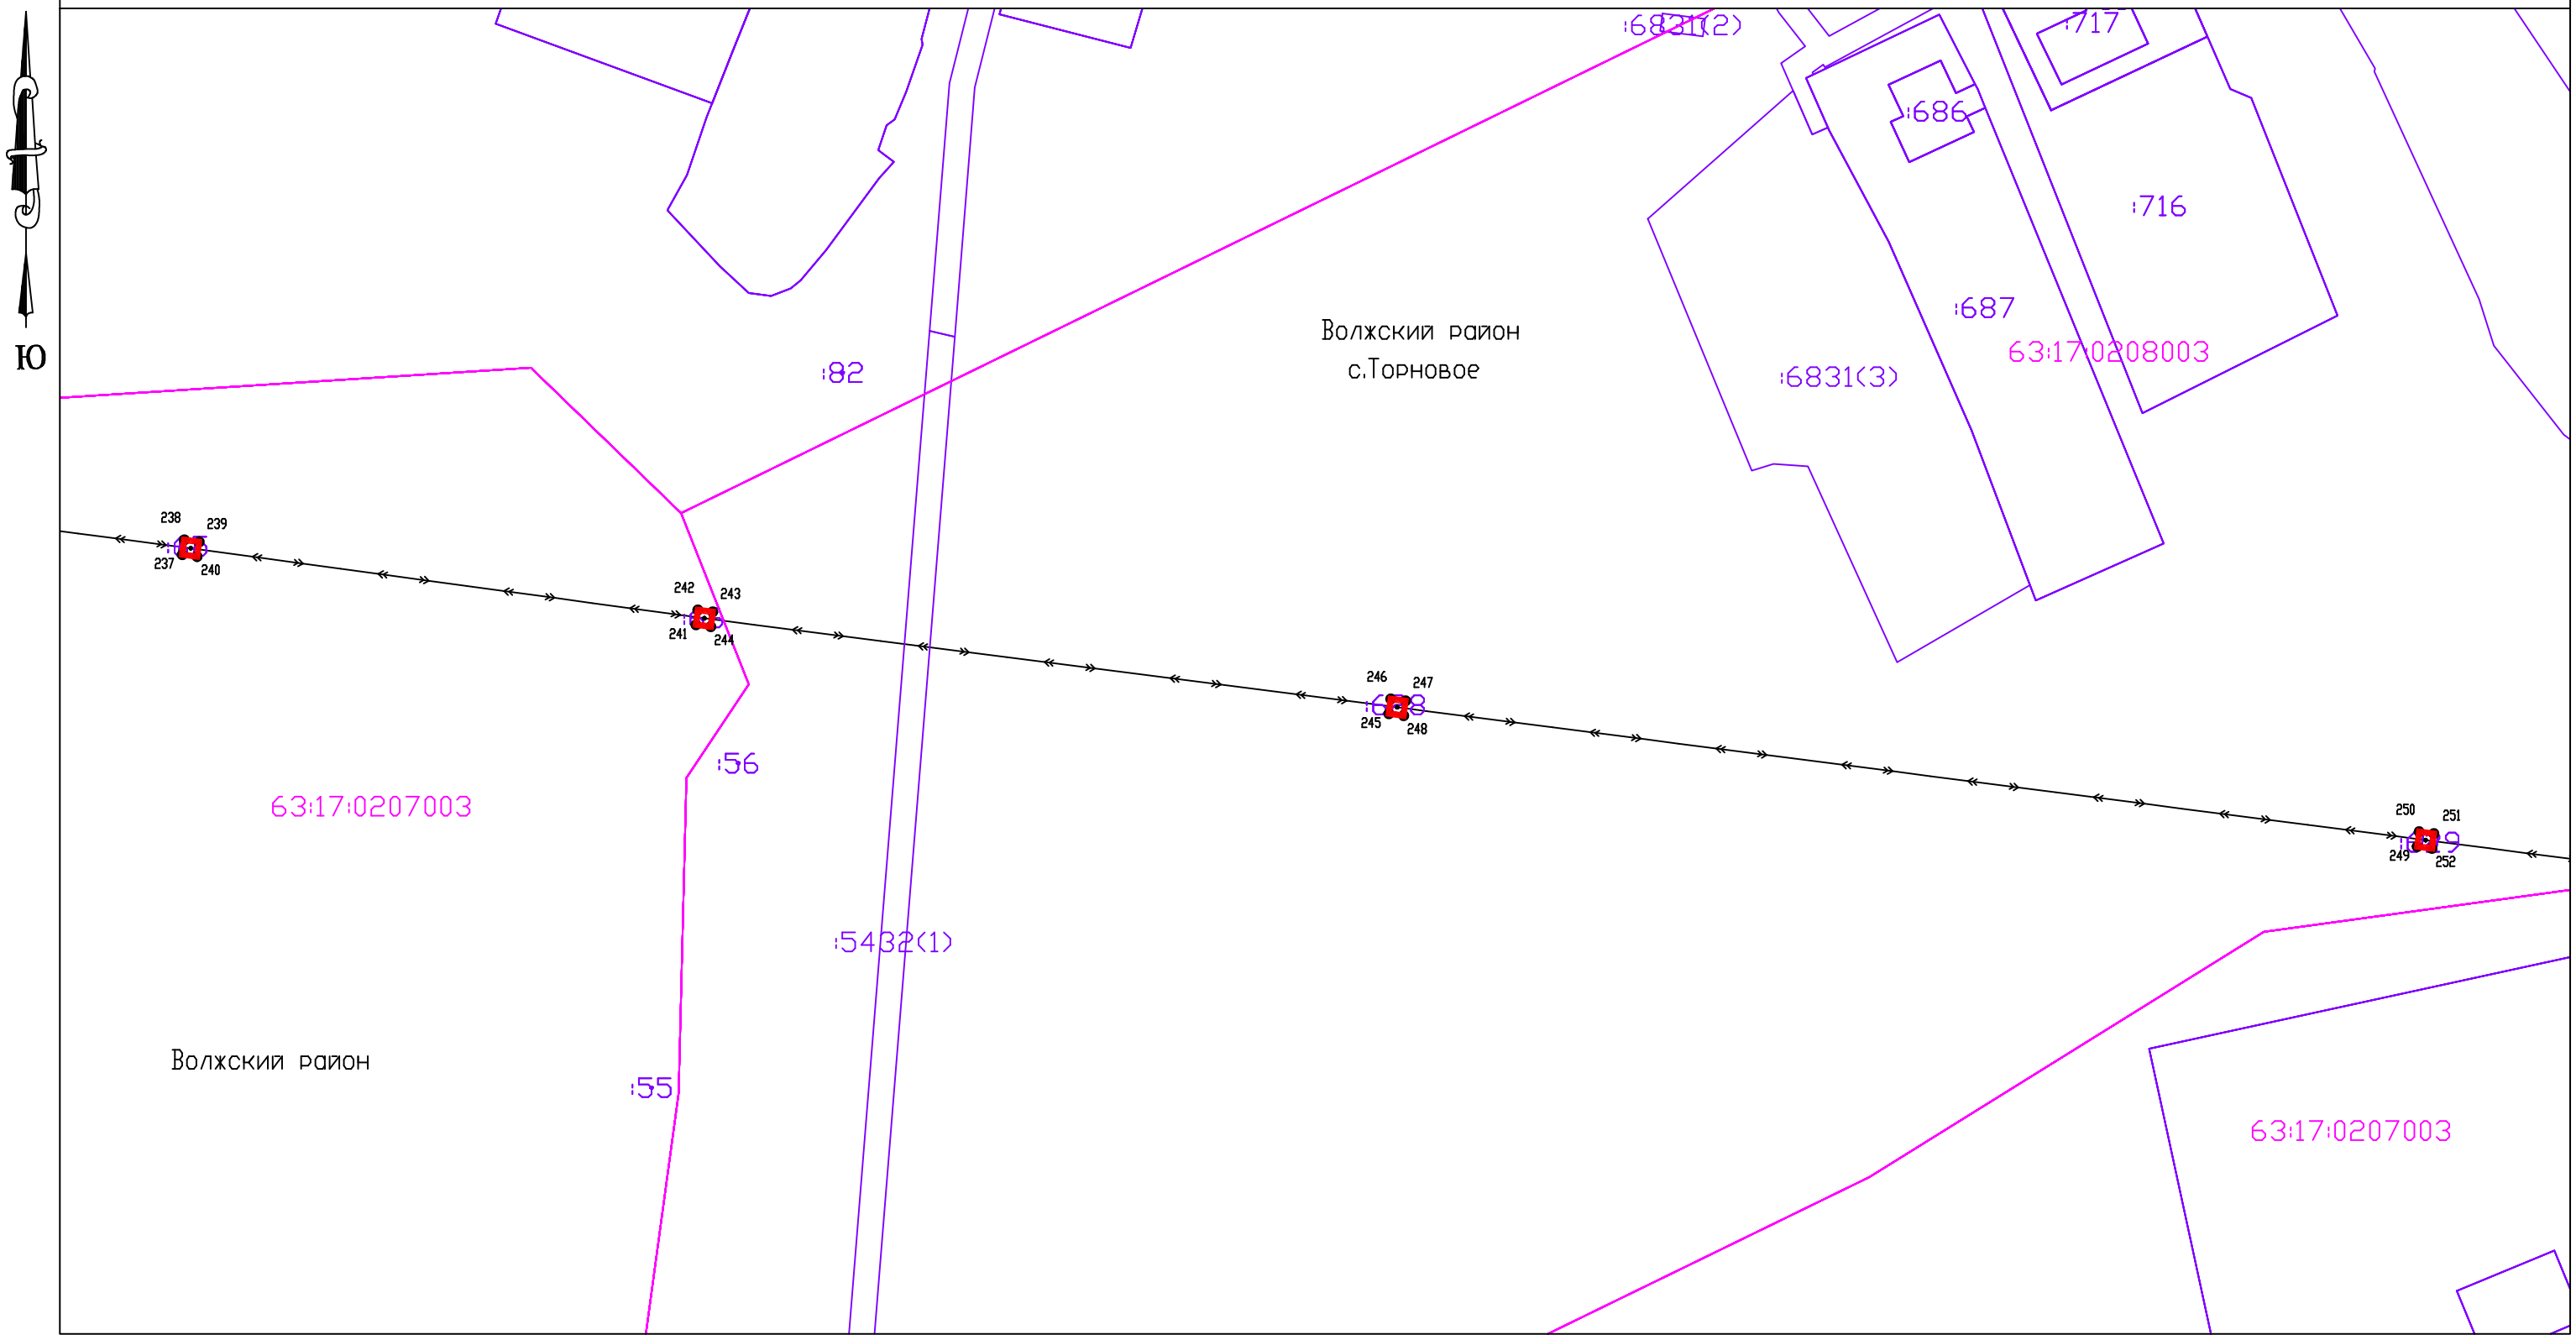

Система координат: МСК-63

Масштаб 1:1000

Условные обозначения:

- Граница муниципального образования по сведениям ЕГРН;
- Граница кадастровых кварталов по сведениям ЕГРН;
- Проектная граница публичного сервитута;
- Граница земельных участков по сведениям ЕГРН;
- Граница охранных зон по сведениям ЕГРН;

:80 Кадастровый номер земельного участка по сведениям ЕГРН;

63:17:0508002 Номер кадастрового квартала

1● Характерная точка проектной границы публичного сервитута

23

Схема расположения границ публичного сервитута

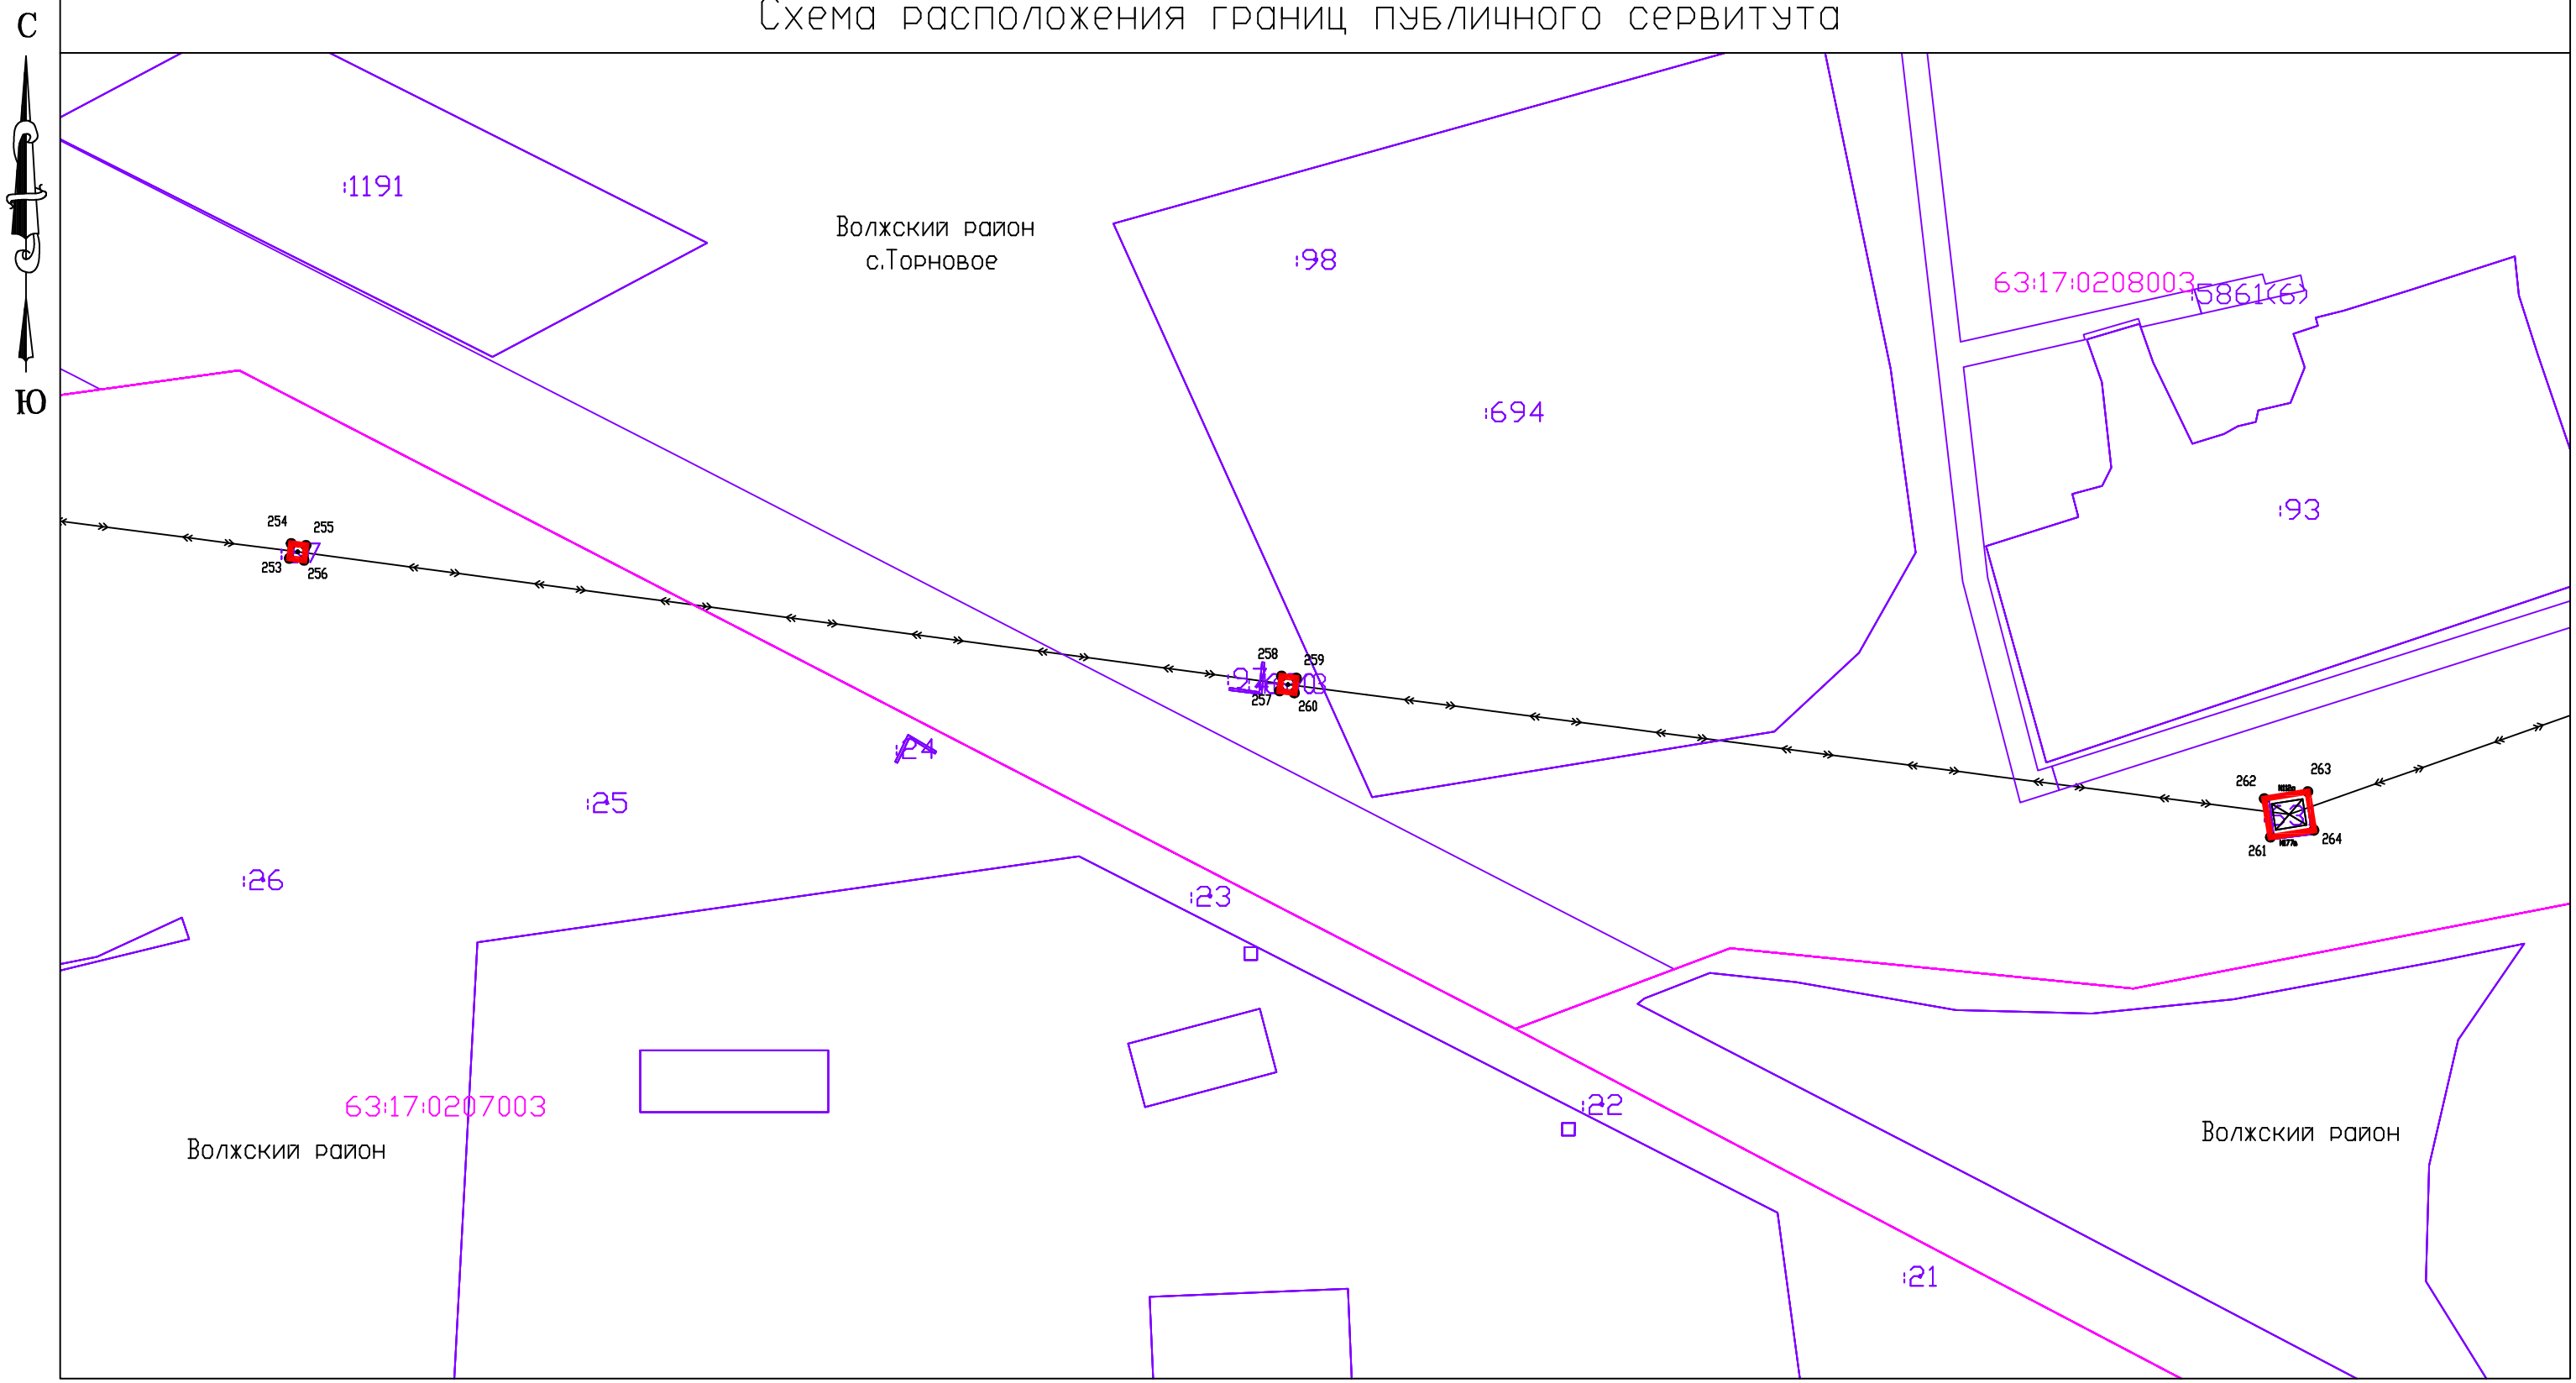

Система координат: МСК-63

Масштаб 1:1000

Условные обозначения:

- Граница муниципального образования по сведениям ЕГРН;
- Граница кадастровых кварталов по сведениям ЕГРН;
- Проектная граница публичного сервитута;
- Граница земельных участков по сведениям ЕГРН;
- Граница охранных зон по сведениям ЕГРН;

:80 Кадастровый номер земельного участка по сведениям ЕГРН;

63:17:0508002 Номер кадастрового квартала

1● Характерная точка проектной границы публичного сервитута

24

Схема расположения границ публичного сервитута

С

Ю

:53

:2

63:17:0208003

Волжский район
с.Торновое

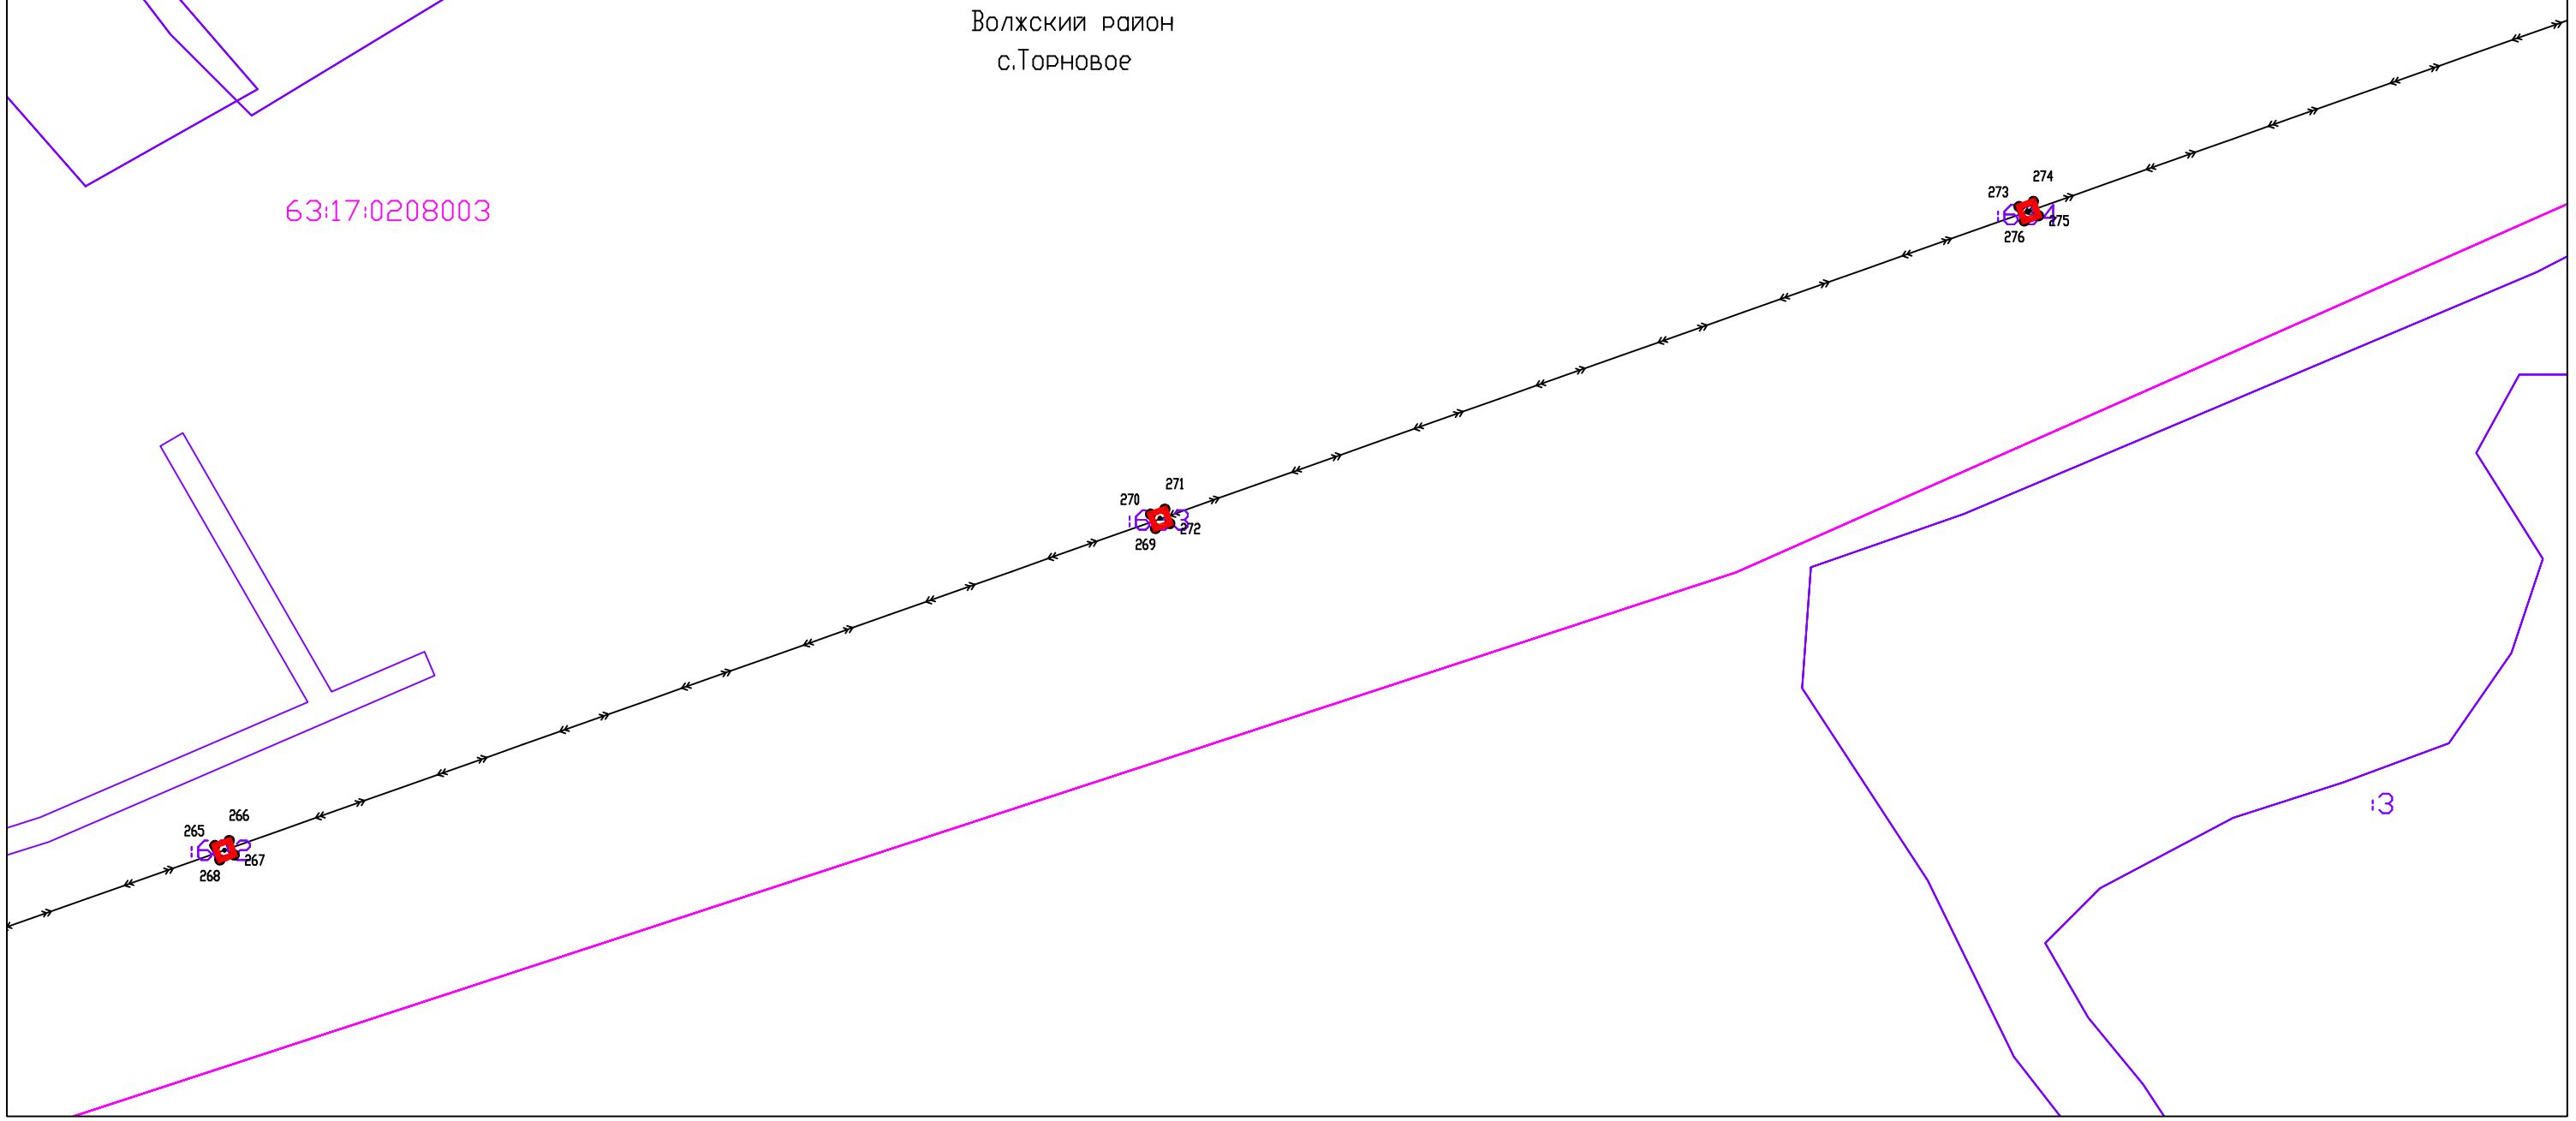

Система координат: МСК-63

Масштаб 1:1000

Условные обозначения:

- Граница муниципального образования по сведениям ЕГРН;
- Граница кадастровых кварталов по сведениям ЕГРН;
- Проектная граница публичного сервитута;
- Граница земельных участков по сведениям ЕГРН;
- Граница охранных зон по сведениям ЕГРН;

:80 Кадастровый номер земельного участка по сведениям ЕГРН;

63:17:0508002 Номер кадастрового квартала

1● Характерная точка проектной границы публичного сервитута

25

Схема расположения границ публичного сервитута

С

Ю

63:17:0208003

Волжский район

с.Торновое

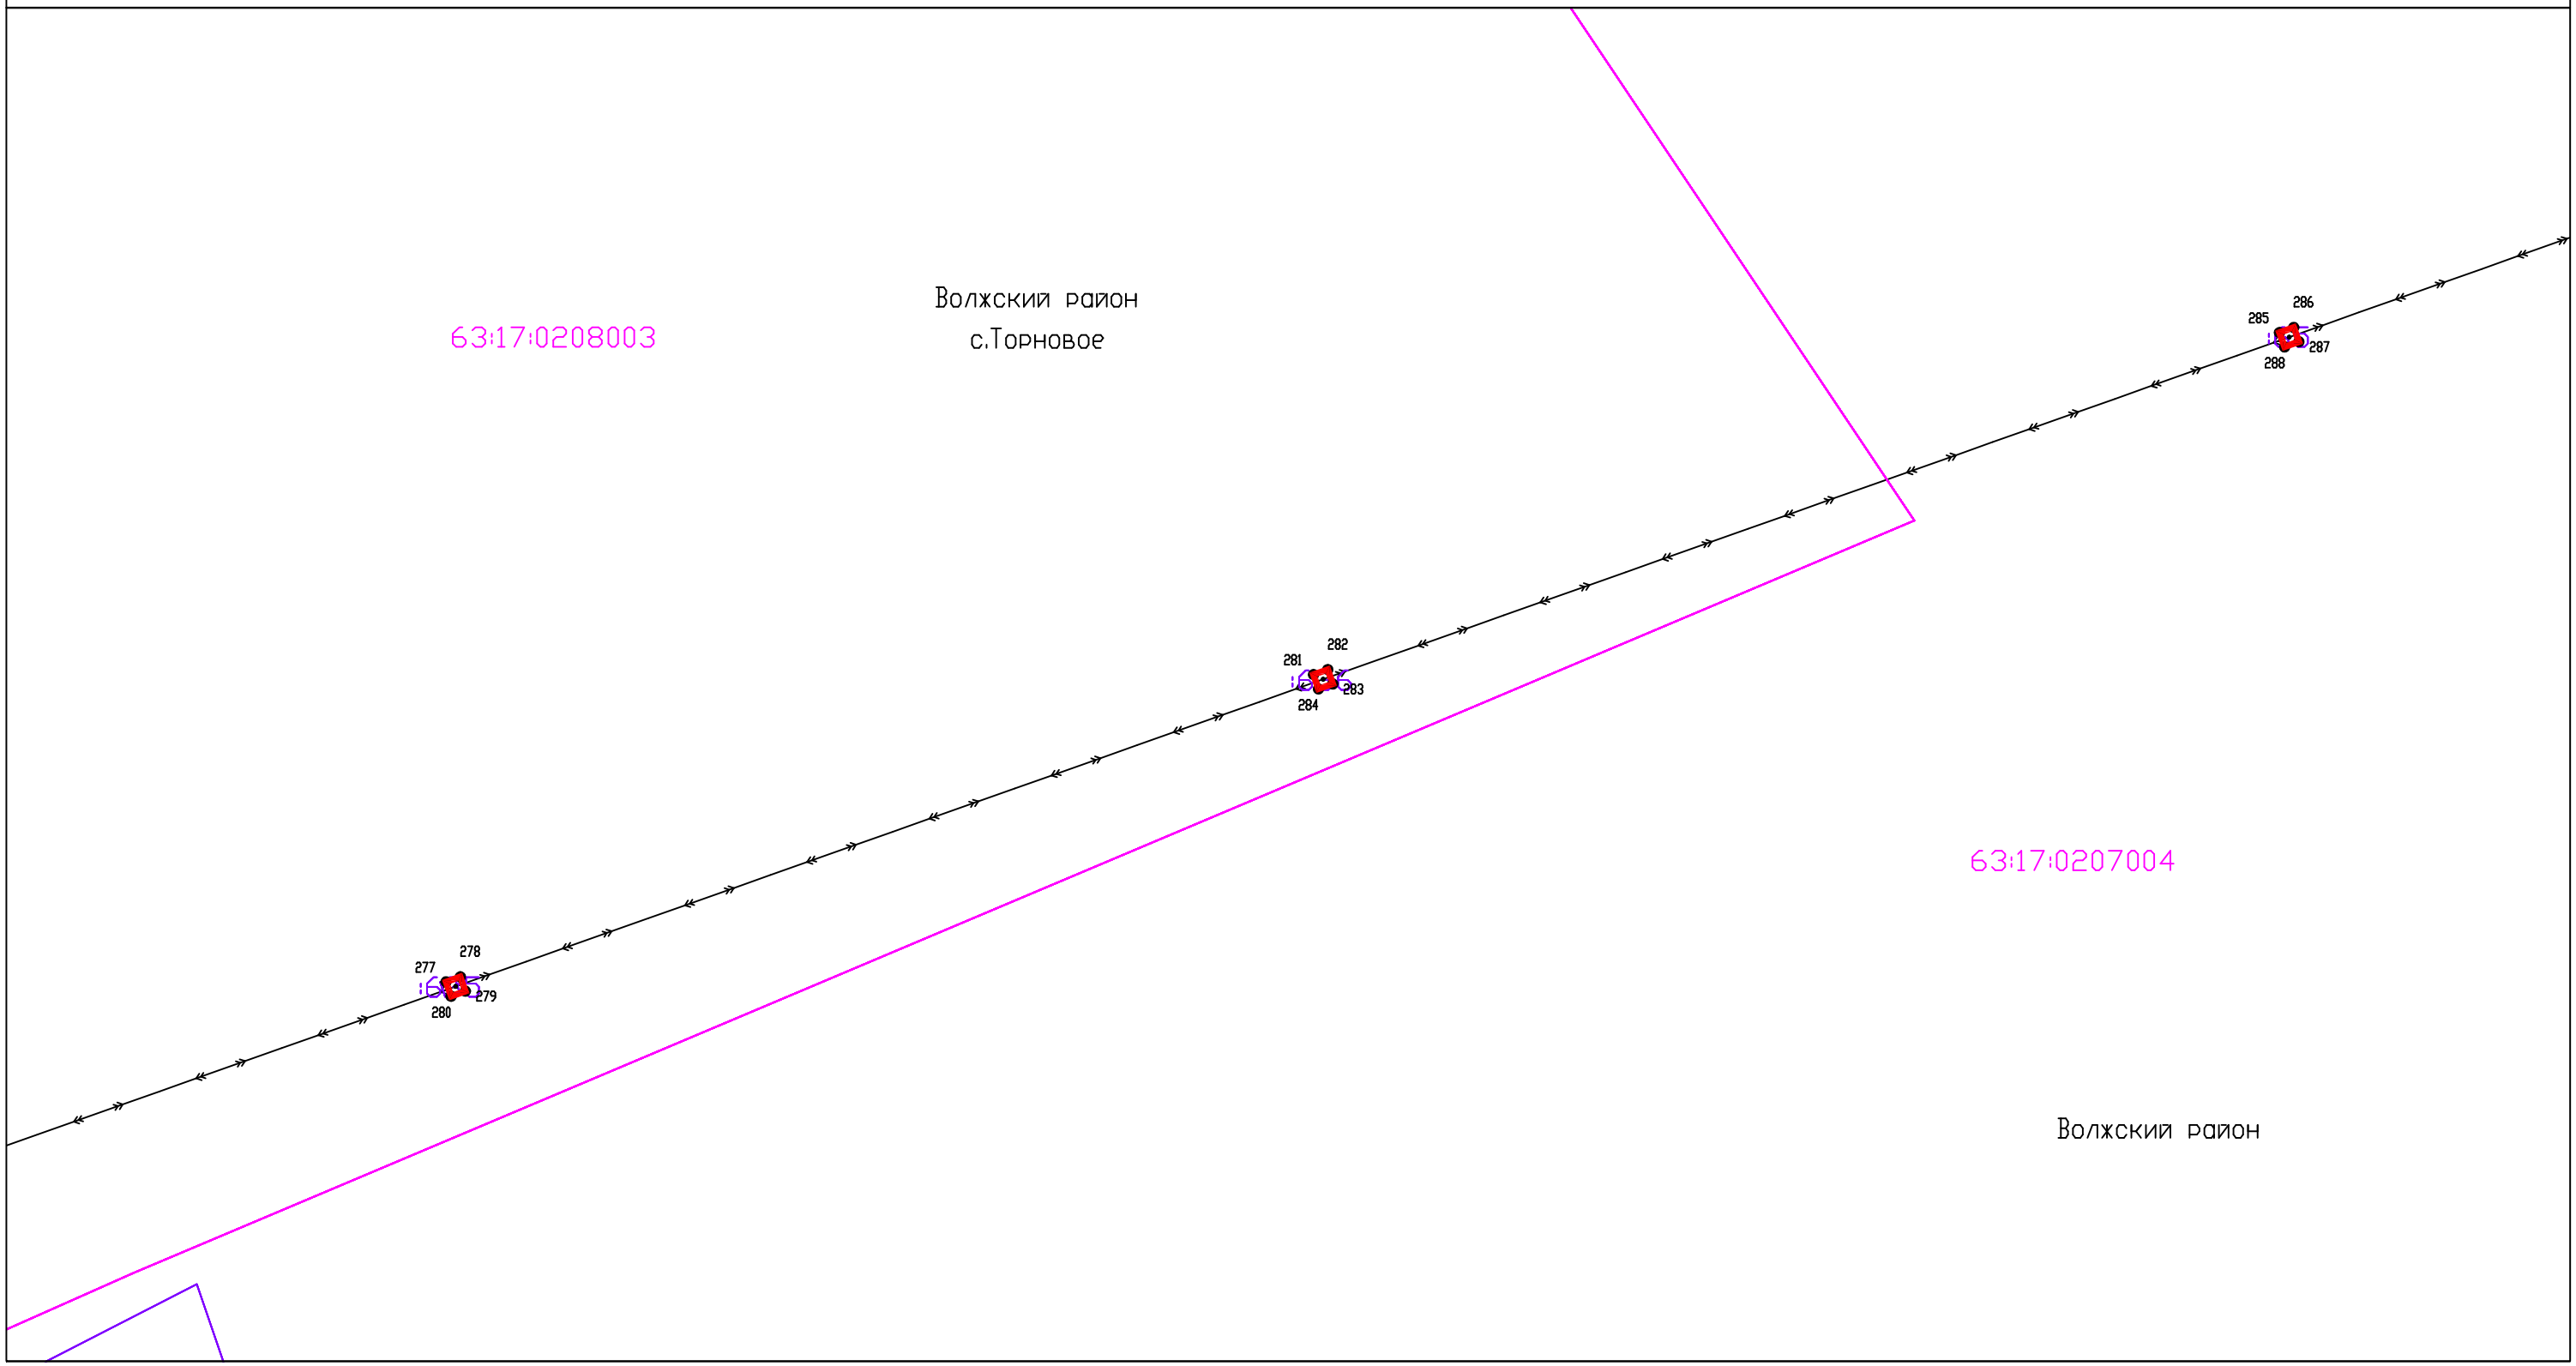

63:17:0207004

Волжский район

Система координат: МСК-63

Масштаб 1:1000

Условные обозначения:

- Граница муниципального образования по сведениям ЕГРН;
- Граница кадастровых кварталов по сведениям ЕГРН;
- Проектная граница публичного сервитута;
- Граница земельных участков по сведениям ЕГРН;
- Граница охранных зон по сведениям ЕГРН;

:80 Кадастровый номер земельного участка по сведениям ЕГРН;

63:17:0508002 Номер кадастрового квартала

1● Характерная точка проектной границы публичного сервитута

Схема расположения границ публичного сервитута

С

Ю

63:17:0207004

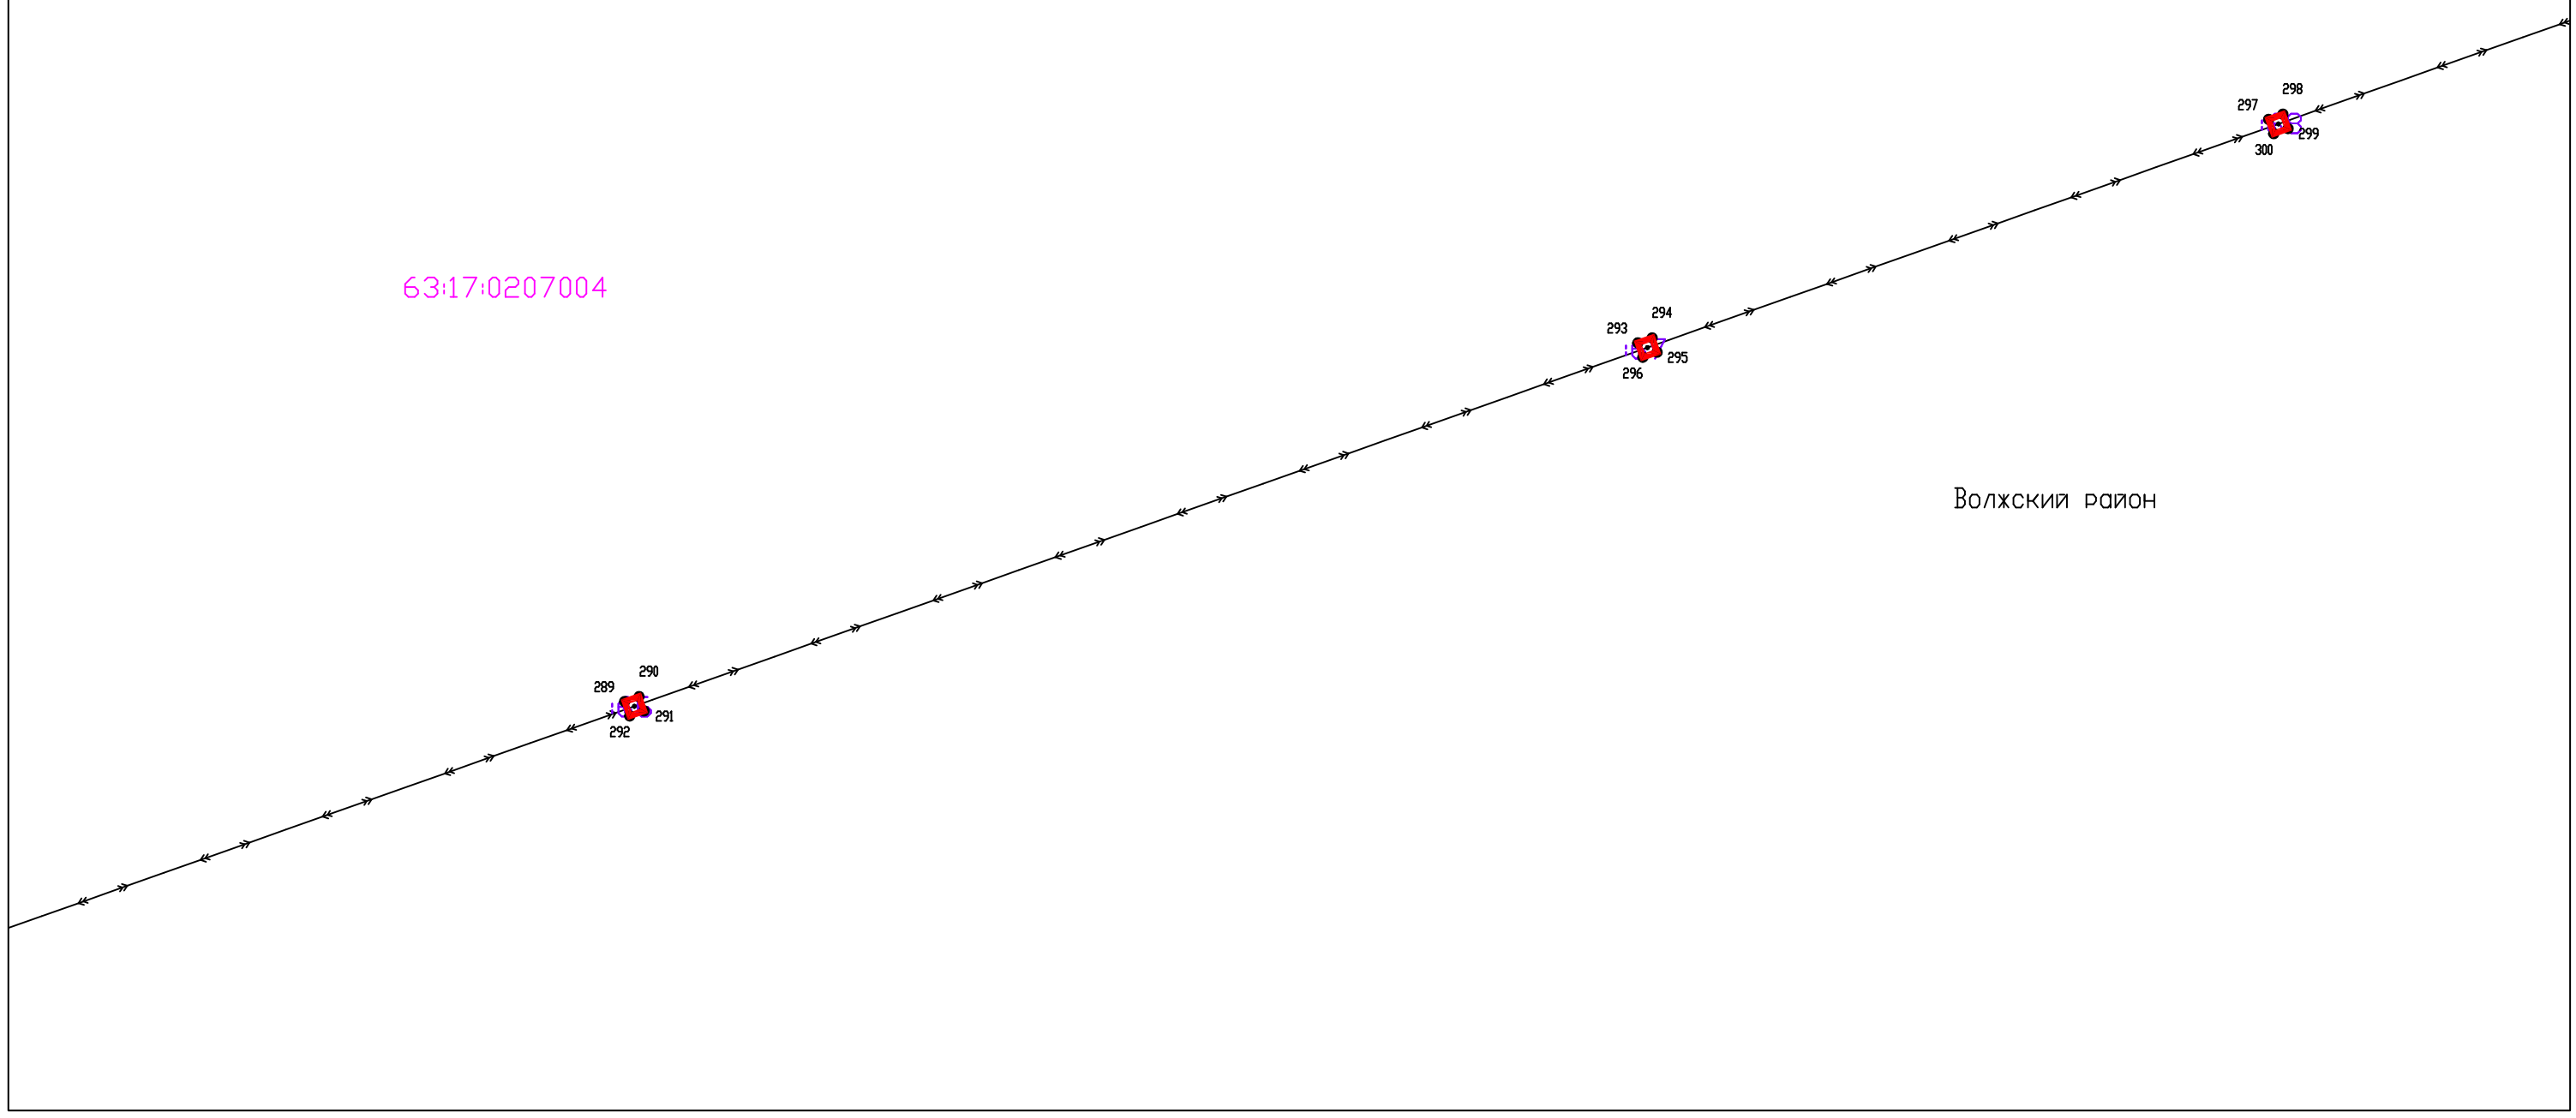

Система координат: МСК-63

Масштаб 1:1000

Условные обозначения:

- Граница муниципального образования по сведениям ЕГРН;
- Граница кадастровых кварталов по сведениям ЕГРН;
- Проектная граница публичного сервитута;
- Граница земельных участков по сведениям ЕГРН;
- Граница охранных зон по сведениям ЕГРН;

:80 Кадастровый номер земельного участка по сведениям ЕГРН;

63:17:0508002 Номер кадастрового квартала

1● Характерная точка проектной границы публичного сервитута

27

Схема расположения границ публичного сервитута

С

Ю

:25

310
309
311
312
306
305
307
308
302
301
303
304

63:17:0207004

Волжский район

Система координат: МСК-63

Масштаб 1:1000

Условные обозначения:

- Граница муниципального образования по сведениям ЕГРН;
- Граница кадастровых кварталов по сведениям ЕГРН;
- Проектная граница публичного сервитута;
- Граница земельных участков по сведениям ЕГРН;
- Граница охранных зон по сведениям ЕГРН;

:80 Кадастровый номер земельного участка по сведениям ЕГРН;

63:17:0508002 Номер кадастрового квартала

1● Характерная точка проектной границы публичного сервитута

28

Схема расположения границ публичного сервитута

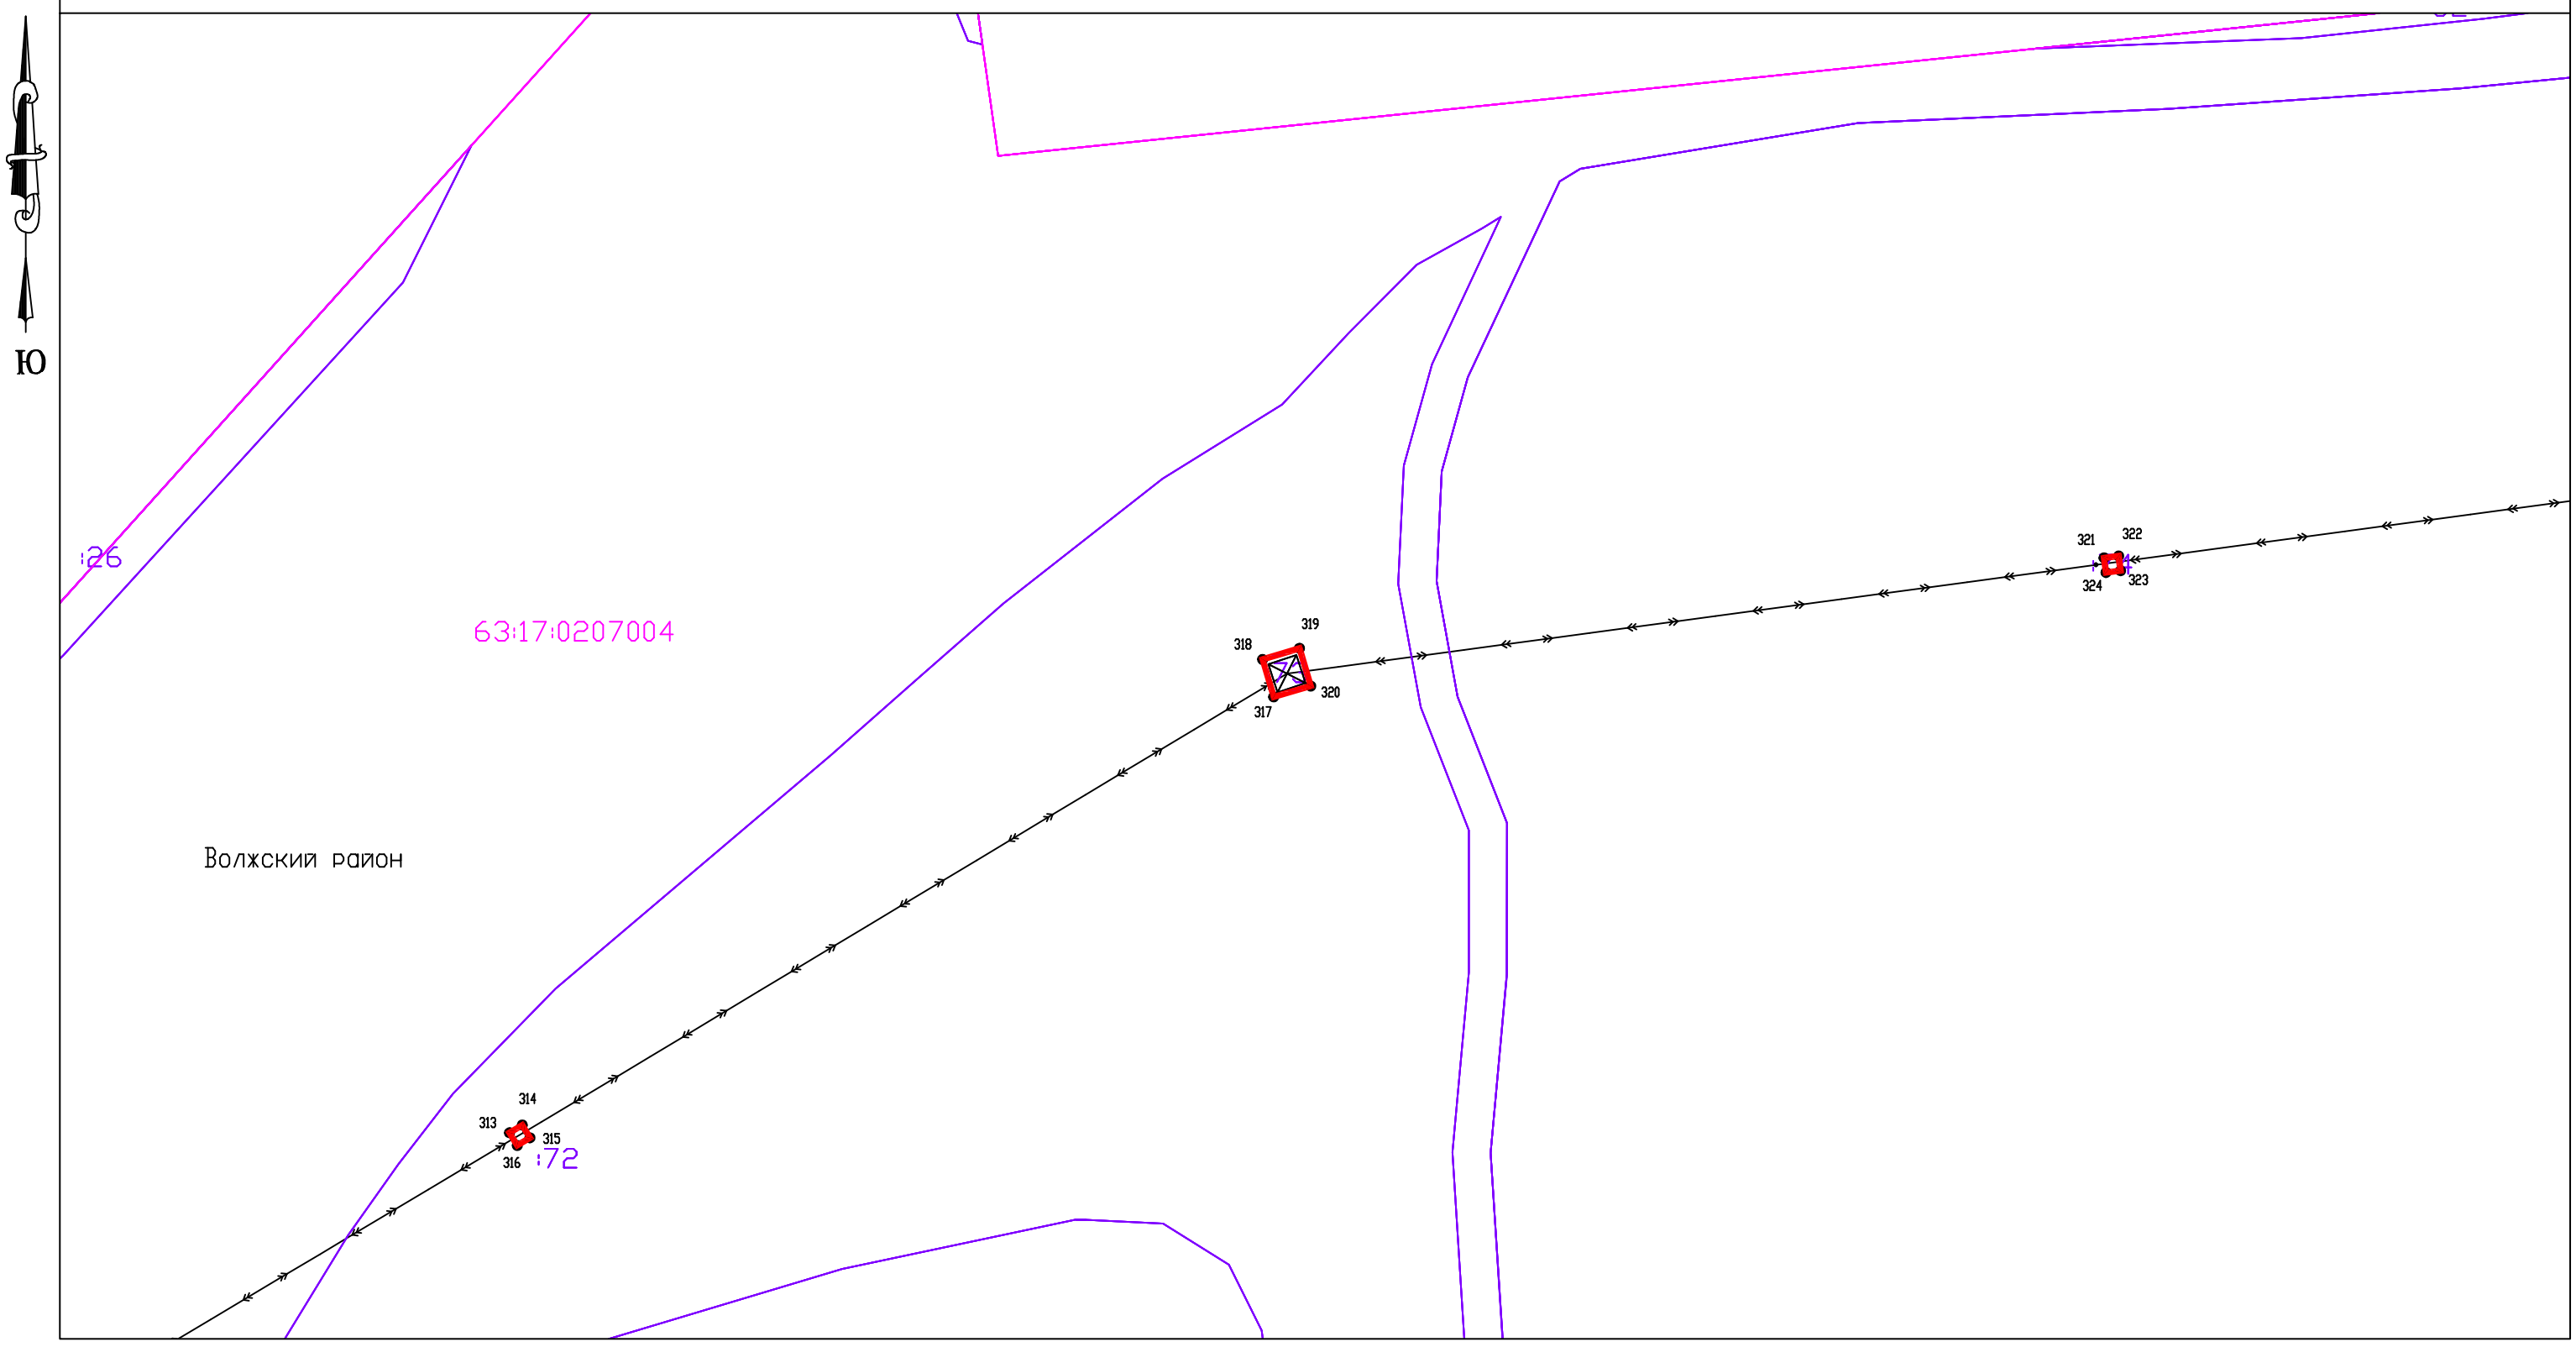

Система координат: МСК-63

Масштаб 1:1000

Условные обозначения:

- Граница муниципального образования по сведениям ЕГРН;
- Граница кадастровых кварталов по сведениям ЕГРН;
- Проектная граница публичного сервитута;
- Граница земельных участков по сведениям ЕГРН;
- Граница охранных зон по сведениям ЕГРН;

:80 Кадастровый номер земельного участка по сведениям ЕГРН;

63:17:0508002 Номер кадастрового квартала

1● Характерная точка проектной границы публичного сервитута

29

Схема расположения границ публичного сервитута

С

Ю

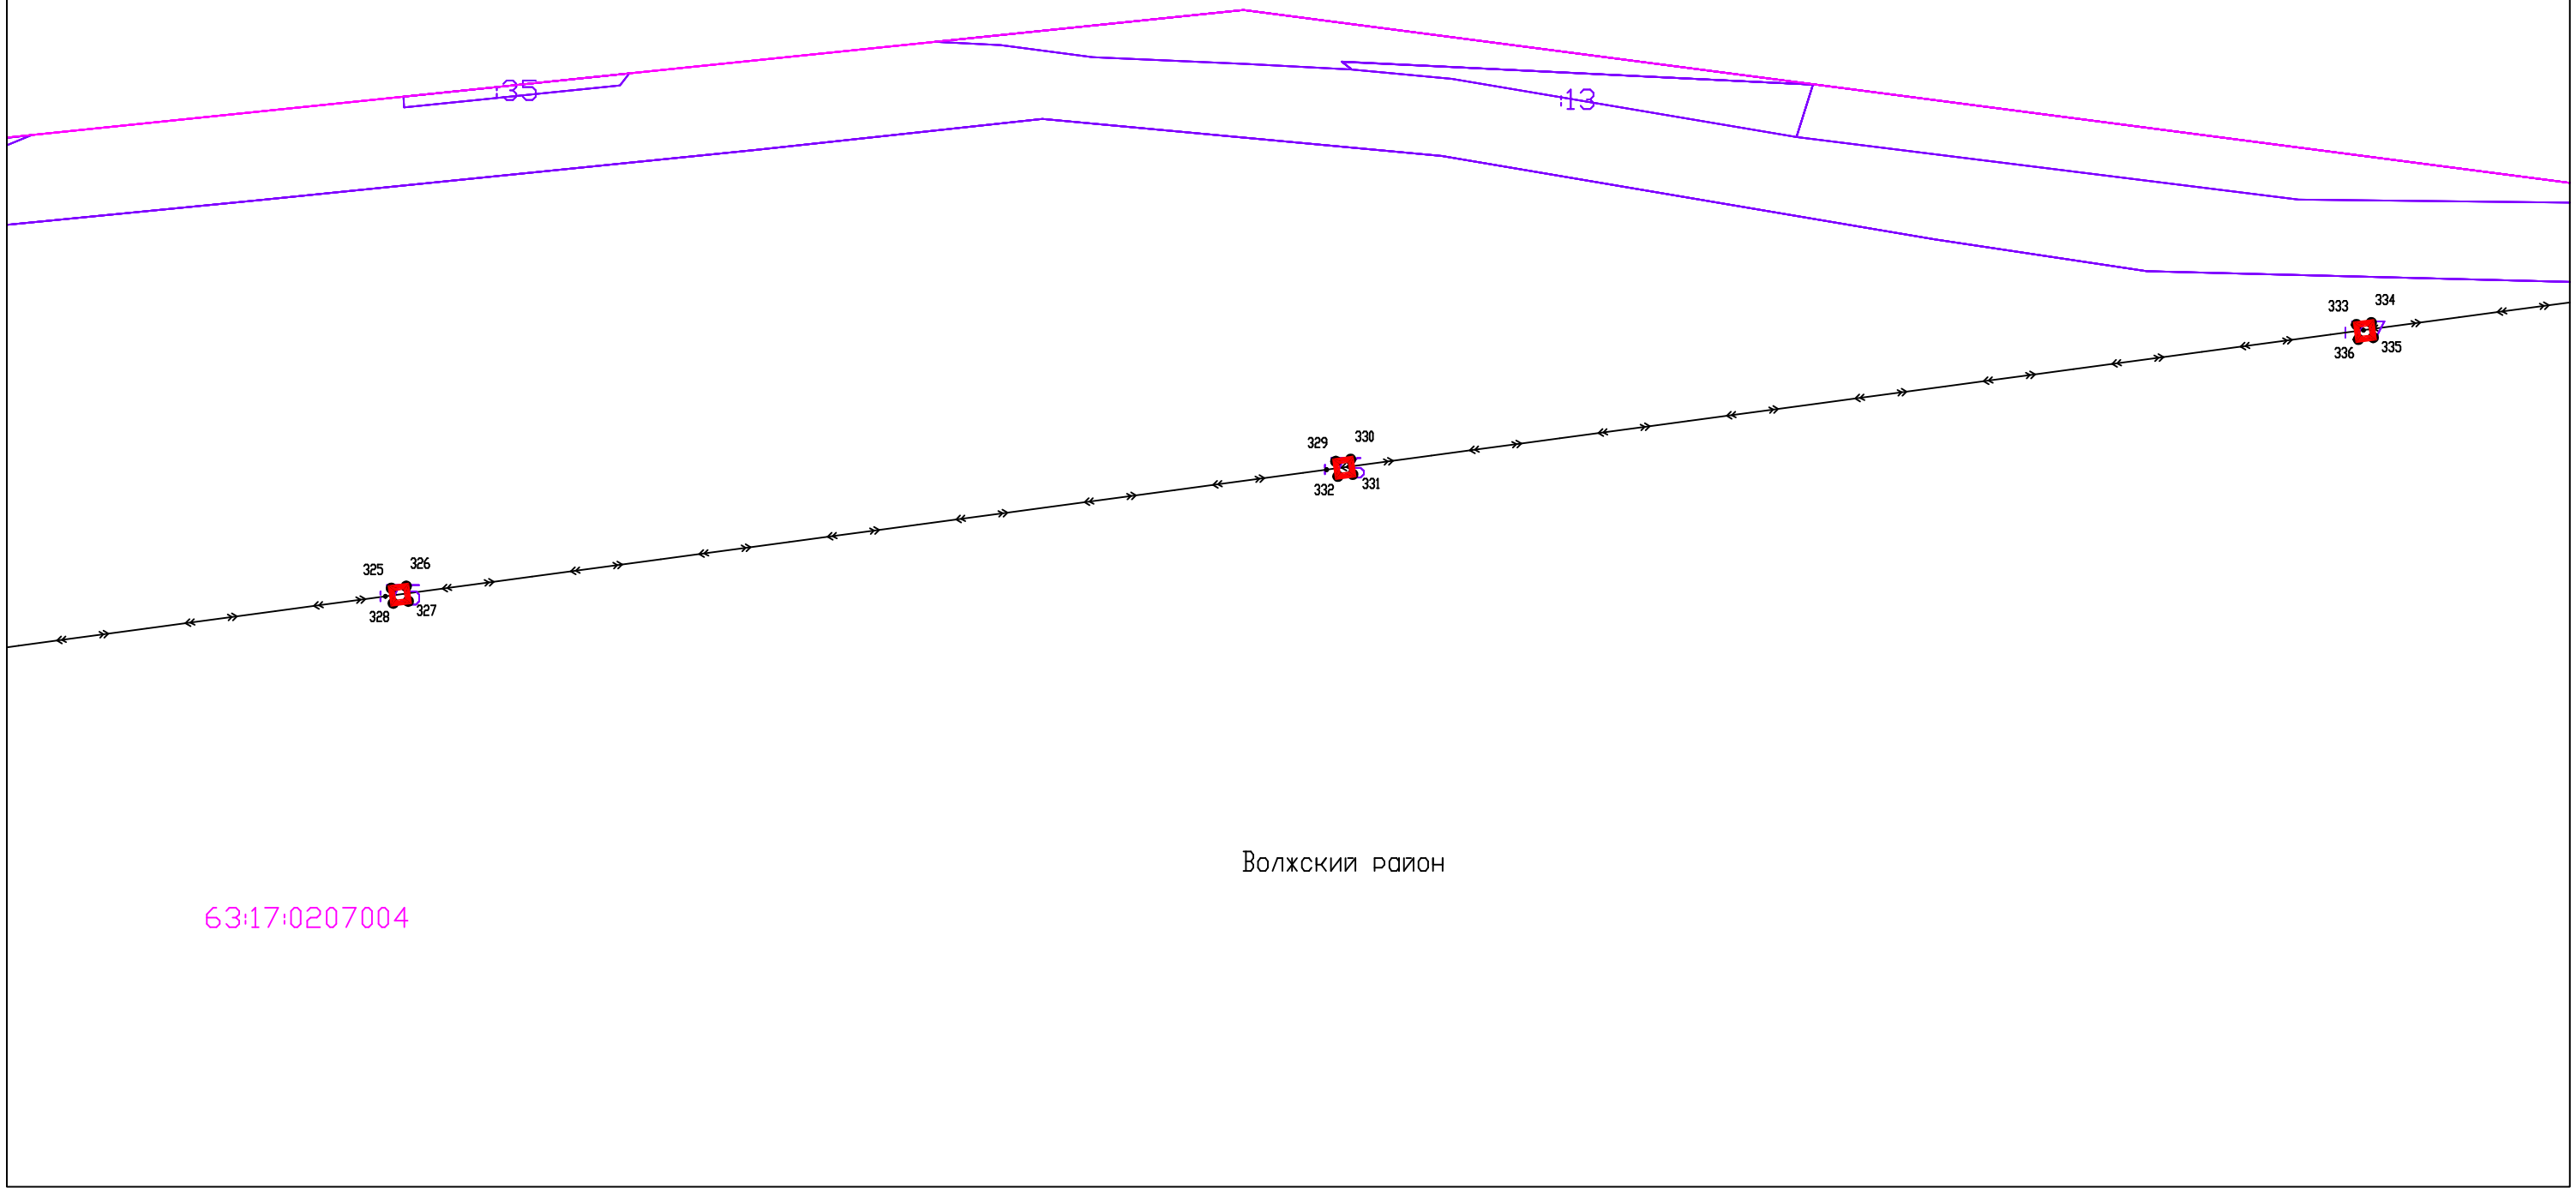

Система координат: МСК-63

Масштаб 1:1000

Условные обозначения:

- Граница муниципального образования по сведениям ЕГРН;
- Граница кадастровых кварталов по сведениям ЕГРН;
- Проектная граница публичного сервитута;
- Граница земельных участков по сведениям ЕГРН;
- Граница охранных зон по сведениям ЕГРН;

:80 Кадастровый номер земельного участка по сведениям ЕГРН;

63:17:0508002 Номер кадастрового квартала

1● Характерная точка проектной границы публичного сервитута

30

Схема расположения границ публичного сервитута

С

Ю

:31

337 338 339 340 341 342 343 344 345 346 347 348

63:17:0207004

Волжский район

Система координат: МСК-63

Масштаб 1:1000

Условные обозначения:

- Граница муниципального образования по сведениям ЕГРН;
- Граница кадастровых кварталов по сведениям ЕГРН;
- Проектная граница публичного сервитута;
- Граница земельных участков по сведениям ЕГРН;
- Граница охранных зон по сведениям ЕГРН;

:80 Кадастровый номер земельного участка по сведениям ЕГРН;

63:17:0508002 Номер кадастрового квартала

1● Характерная точка проектной границы публичного сервитута

31

Схема расположения границ публичного сервитута

С

Ю

Волжский район

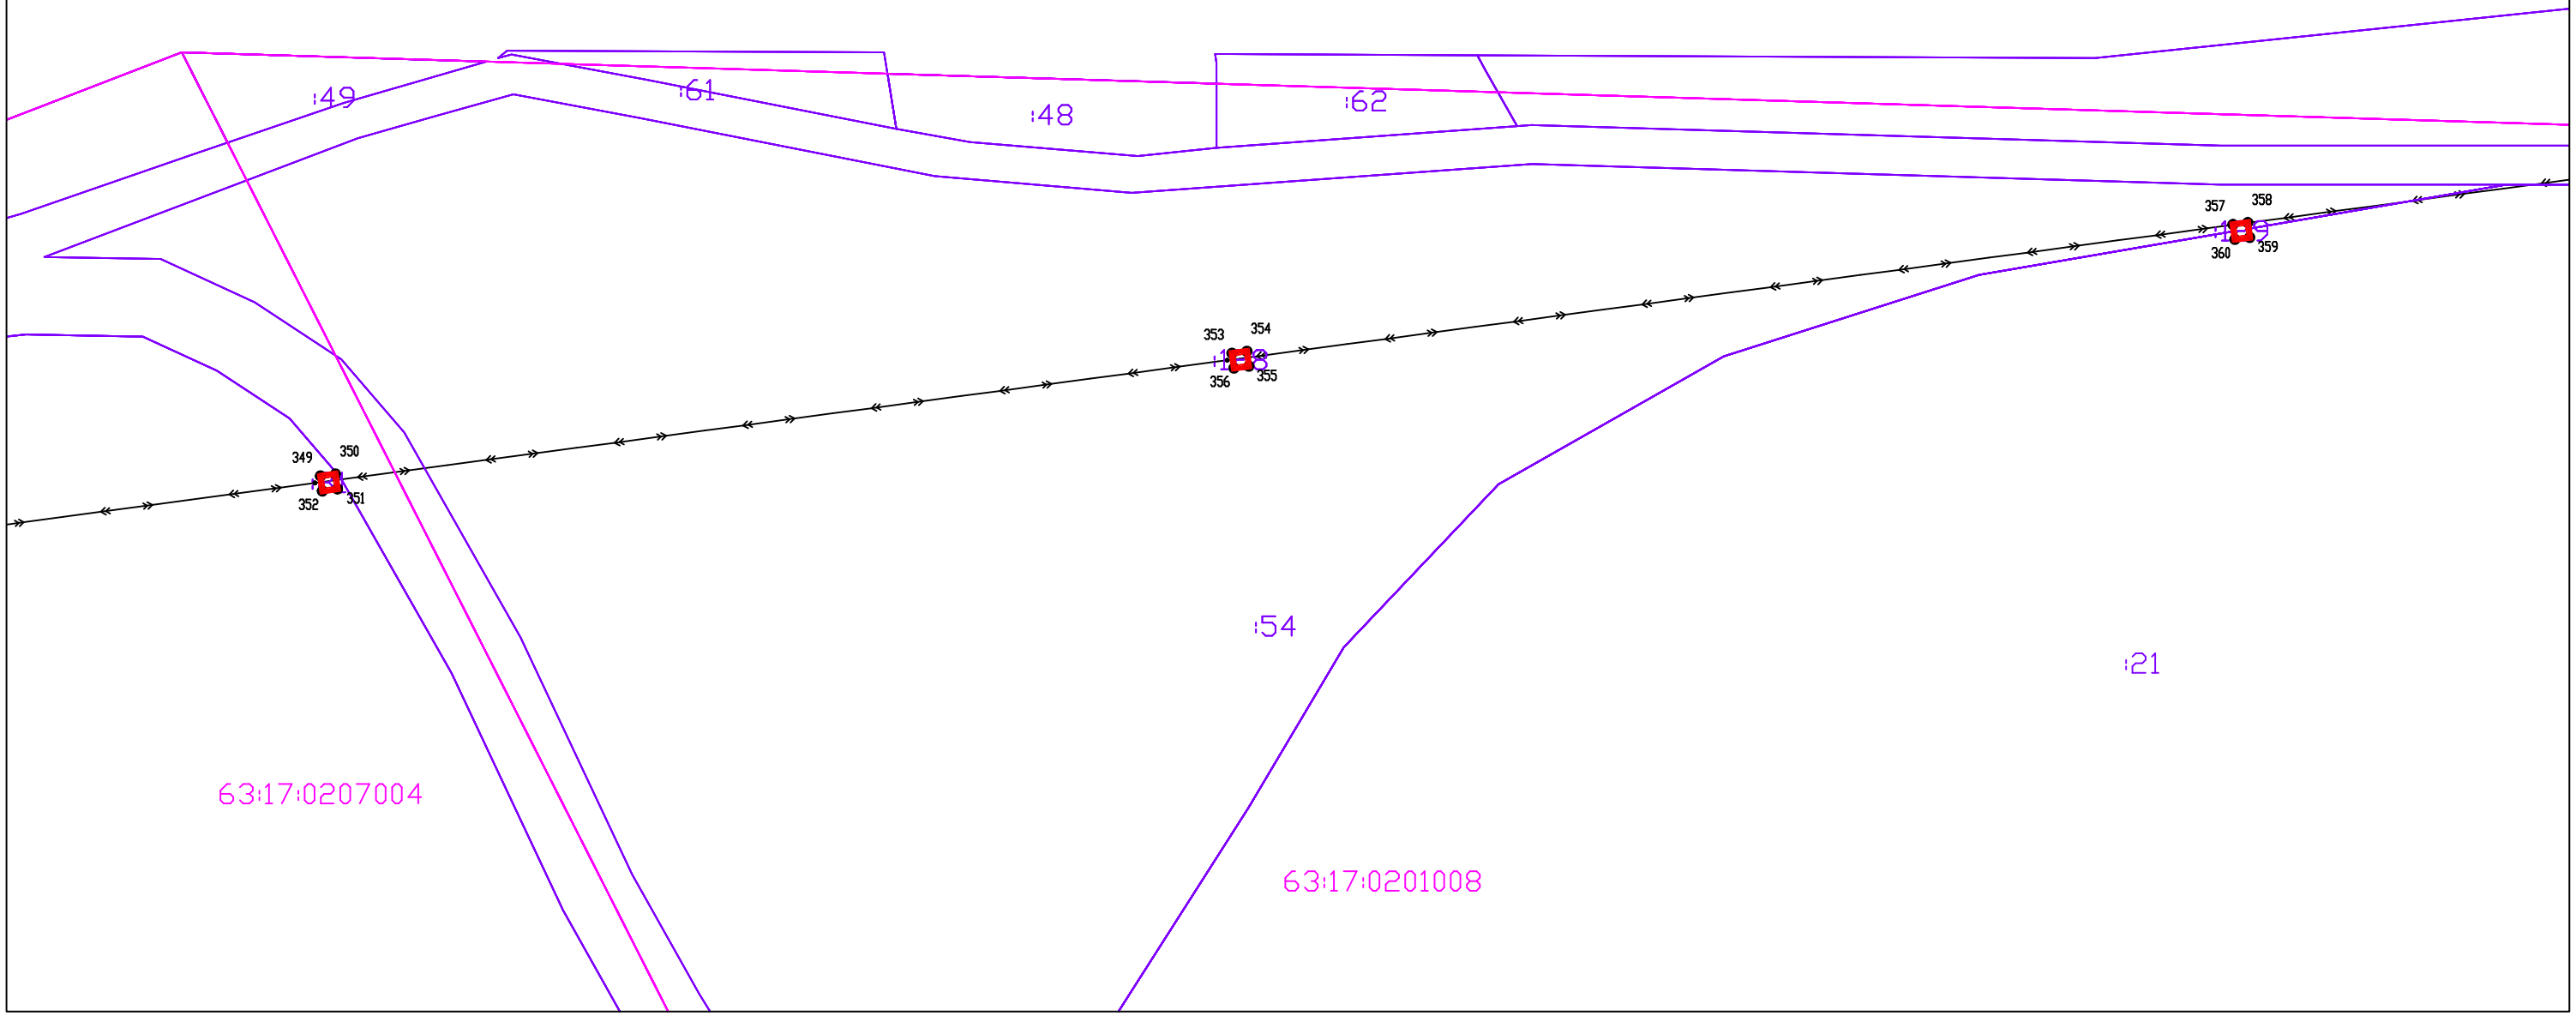

Система координат: МСК-63

Масштаб 1:1000

Условные обозначения:

- Граница муниципального образования по сведениям ЕГРН;
- Граница кадастровых кварталов по сведениям ЕГРН;
- Проектная граница публичного сервитута;
- Граница земельных участков по сведениям ЕГРН;
- Граница охранных зон по сведениям ЕГРН;

:80 Кадастровый номер земельного участка по сведениям ЕГРН;

63:17:0508002 Номер кадастрового квартала

1● Характерная точка проектной границы публичного сервитута

32

Схема расположения границ публичного сервитута

С

Ю

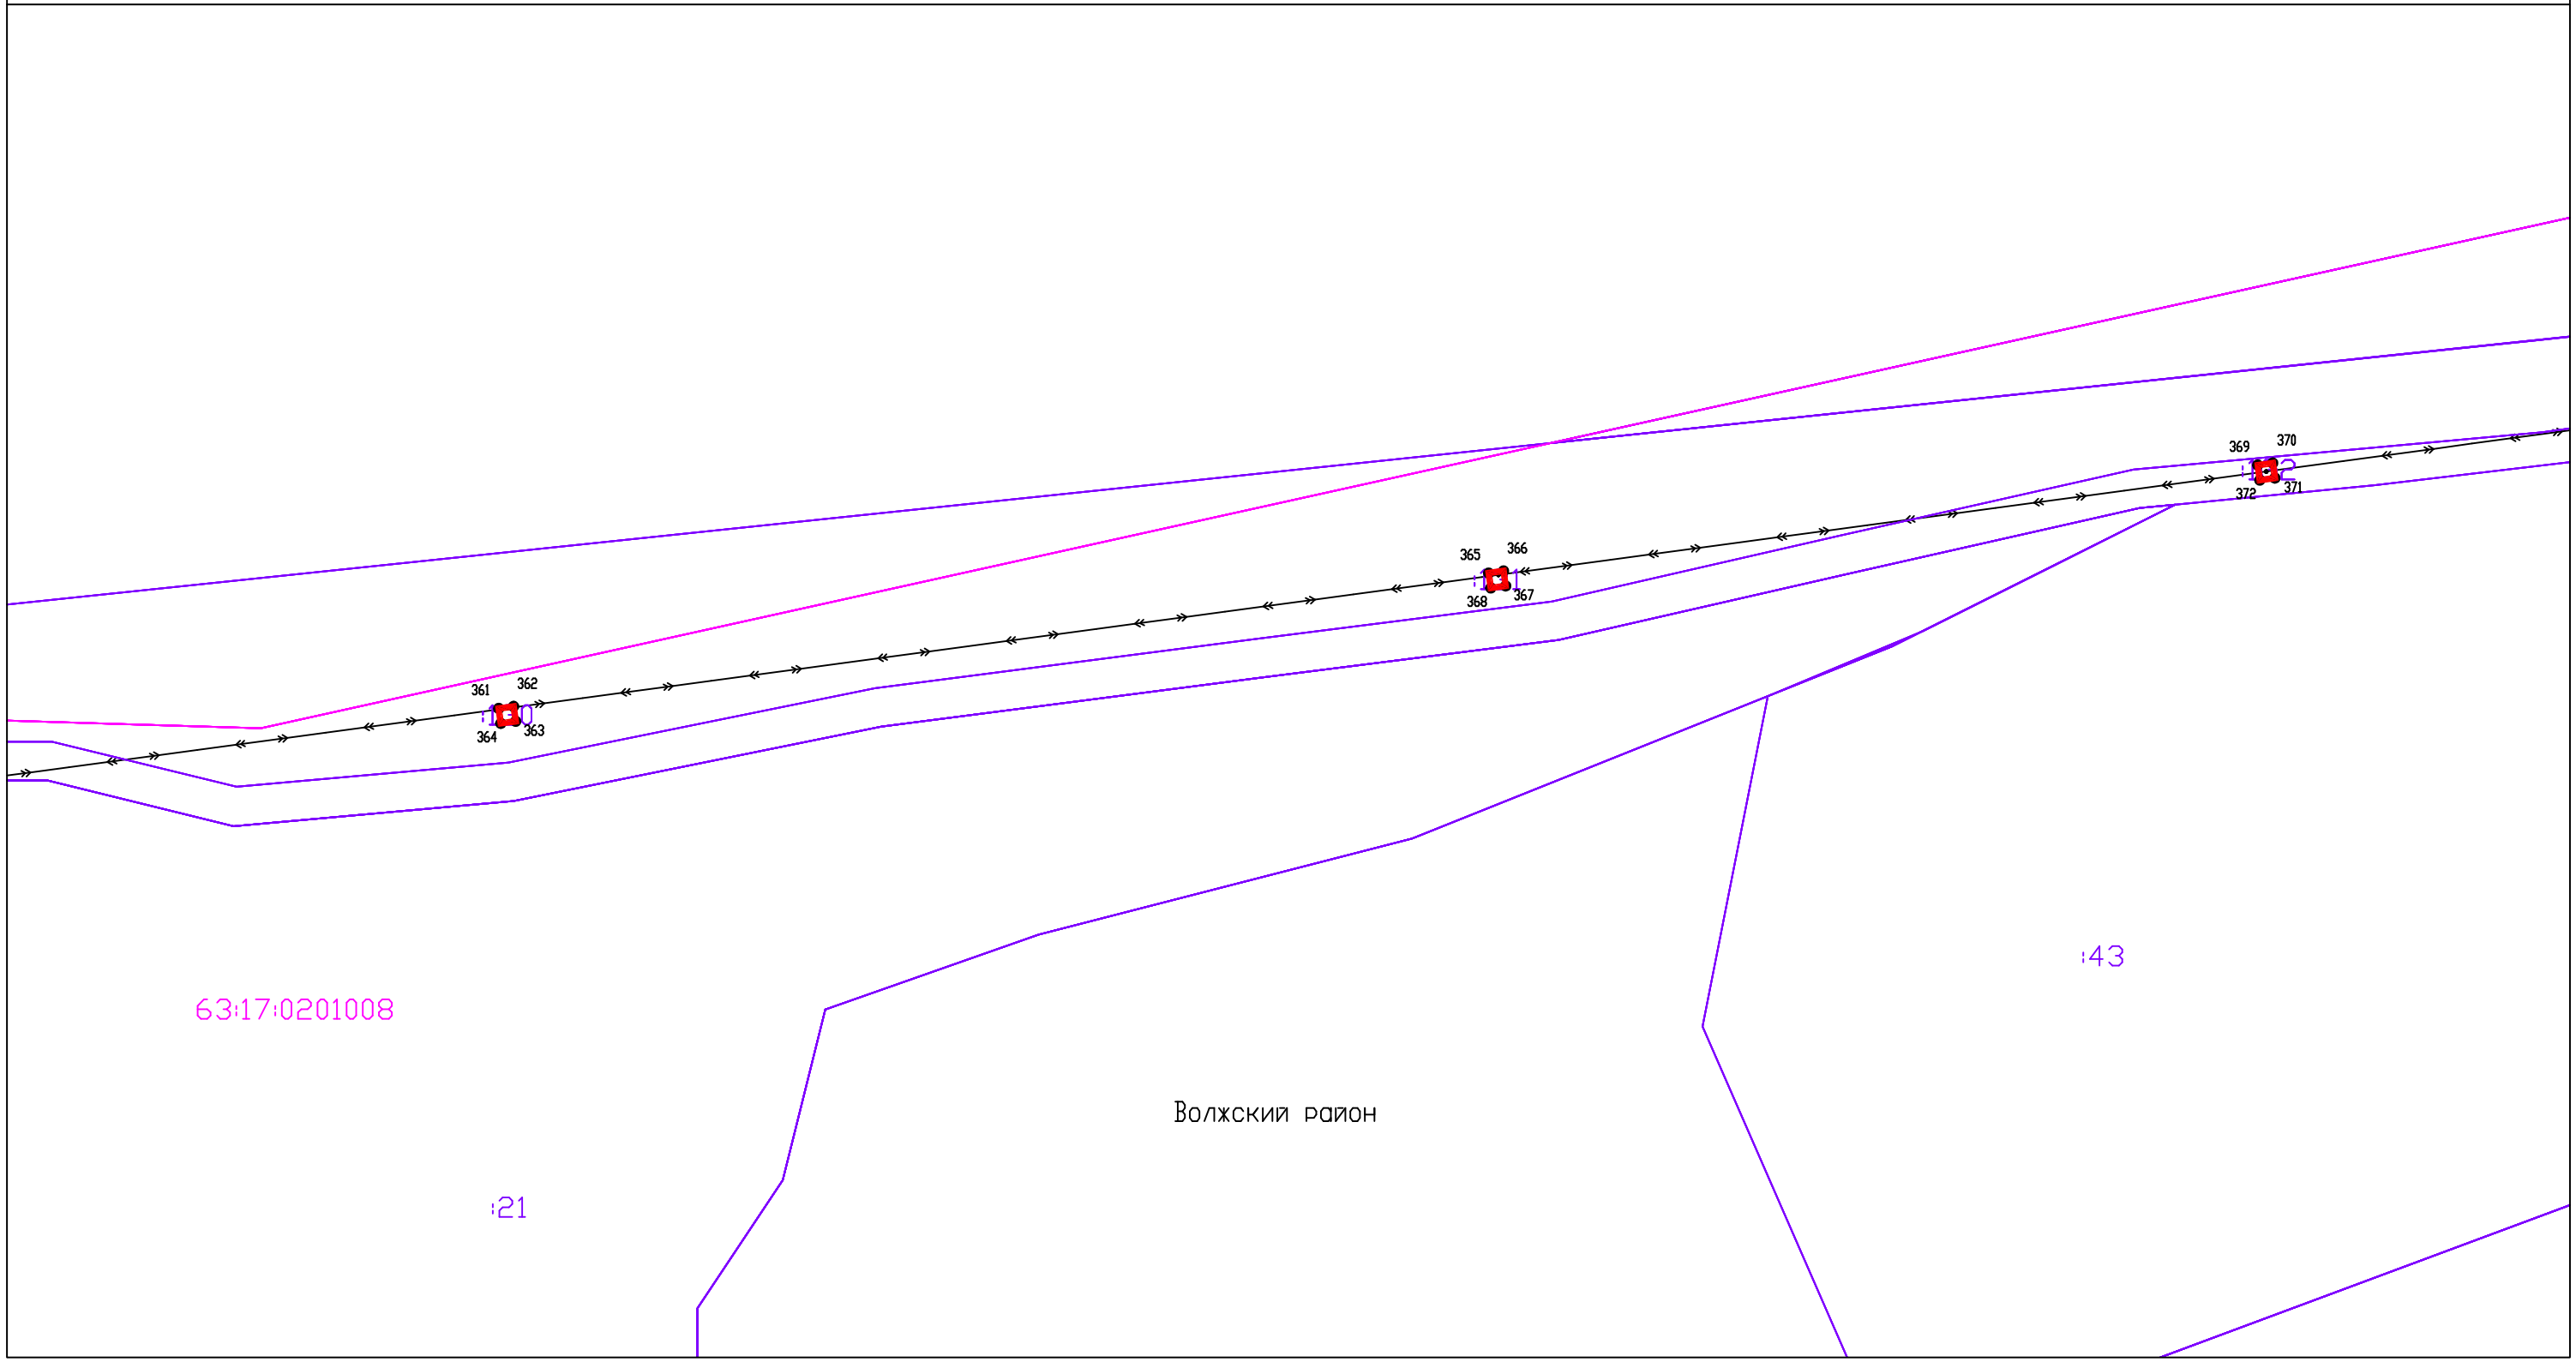

Система координат: МСК-63

Масштаб 1:1000

Условные обозначения:

- Граница муниципального образования по сведениям ЕГРН;
- Граница кадастровых кварталов по сведениям ЕГРН;
- Проектная граница публичного сервитута;
- Граница земельных участков по сведениям ЕГРН;
- Граница охранных зон по сведениям ЕГРН;

:80 Кадастровый номер земельного участка по сведениям ЕГРН;

63:17:0508002 Номер кадастрового квартала

1● Характерная точка проектной границы публичного сервитута

33

Схема расположения границ публичного сервитута

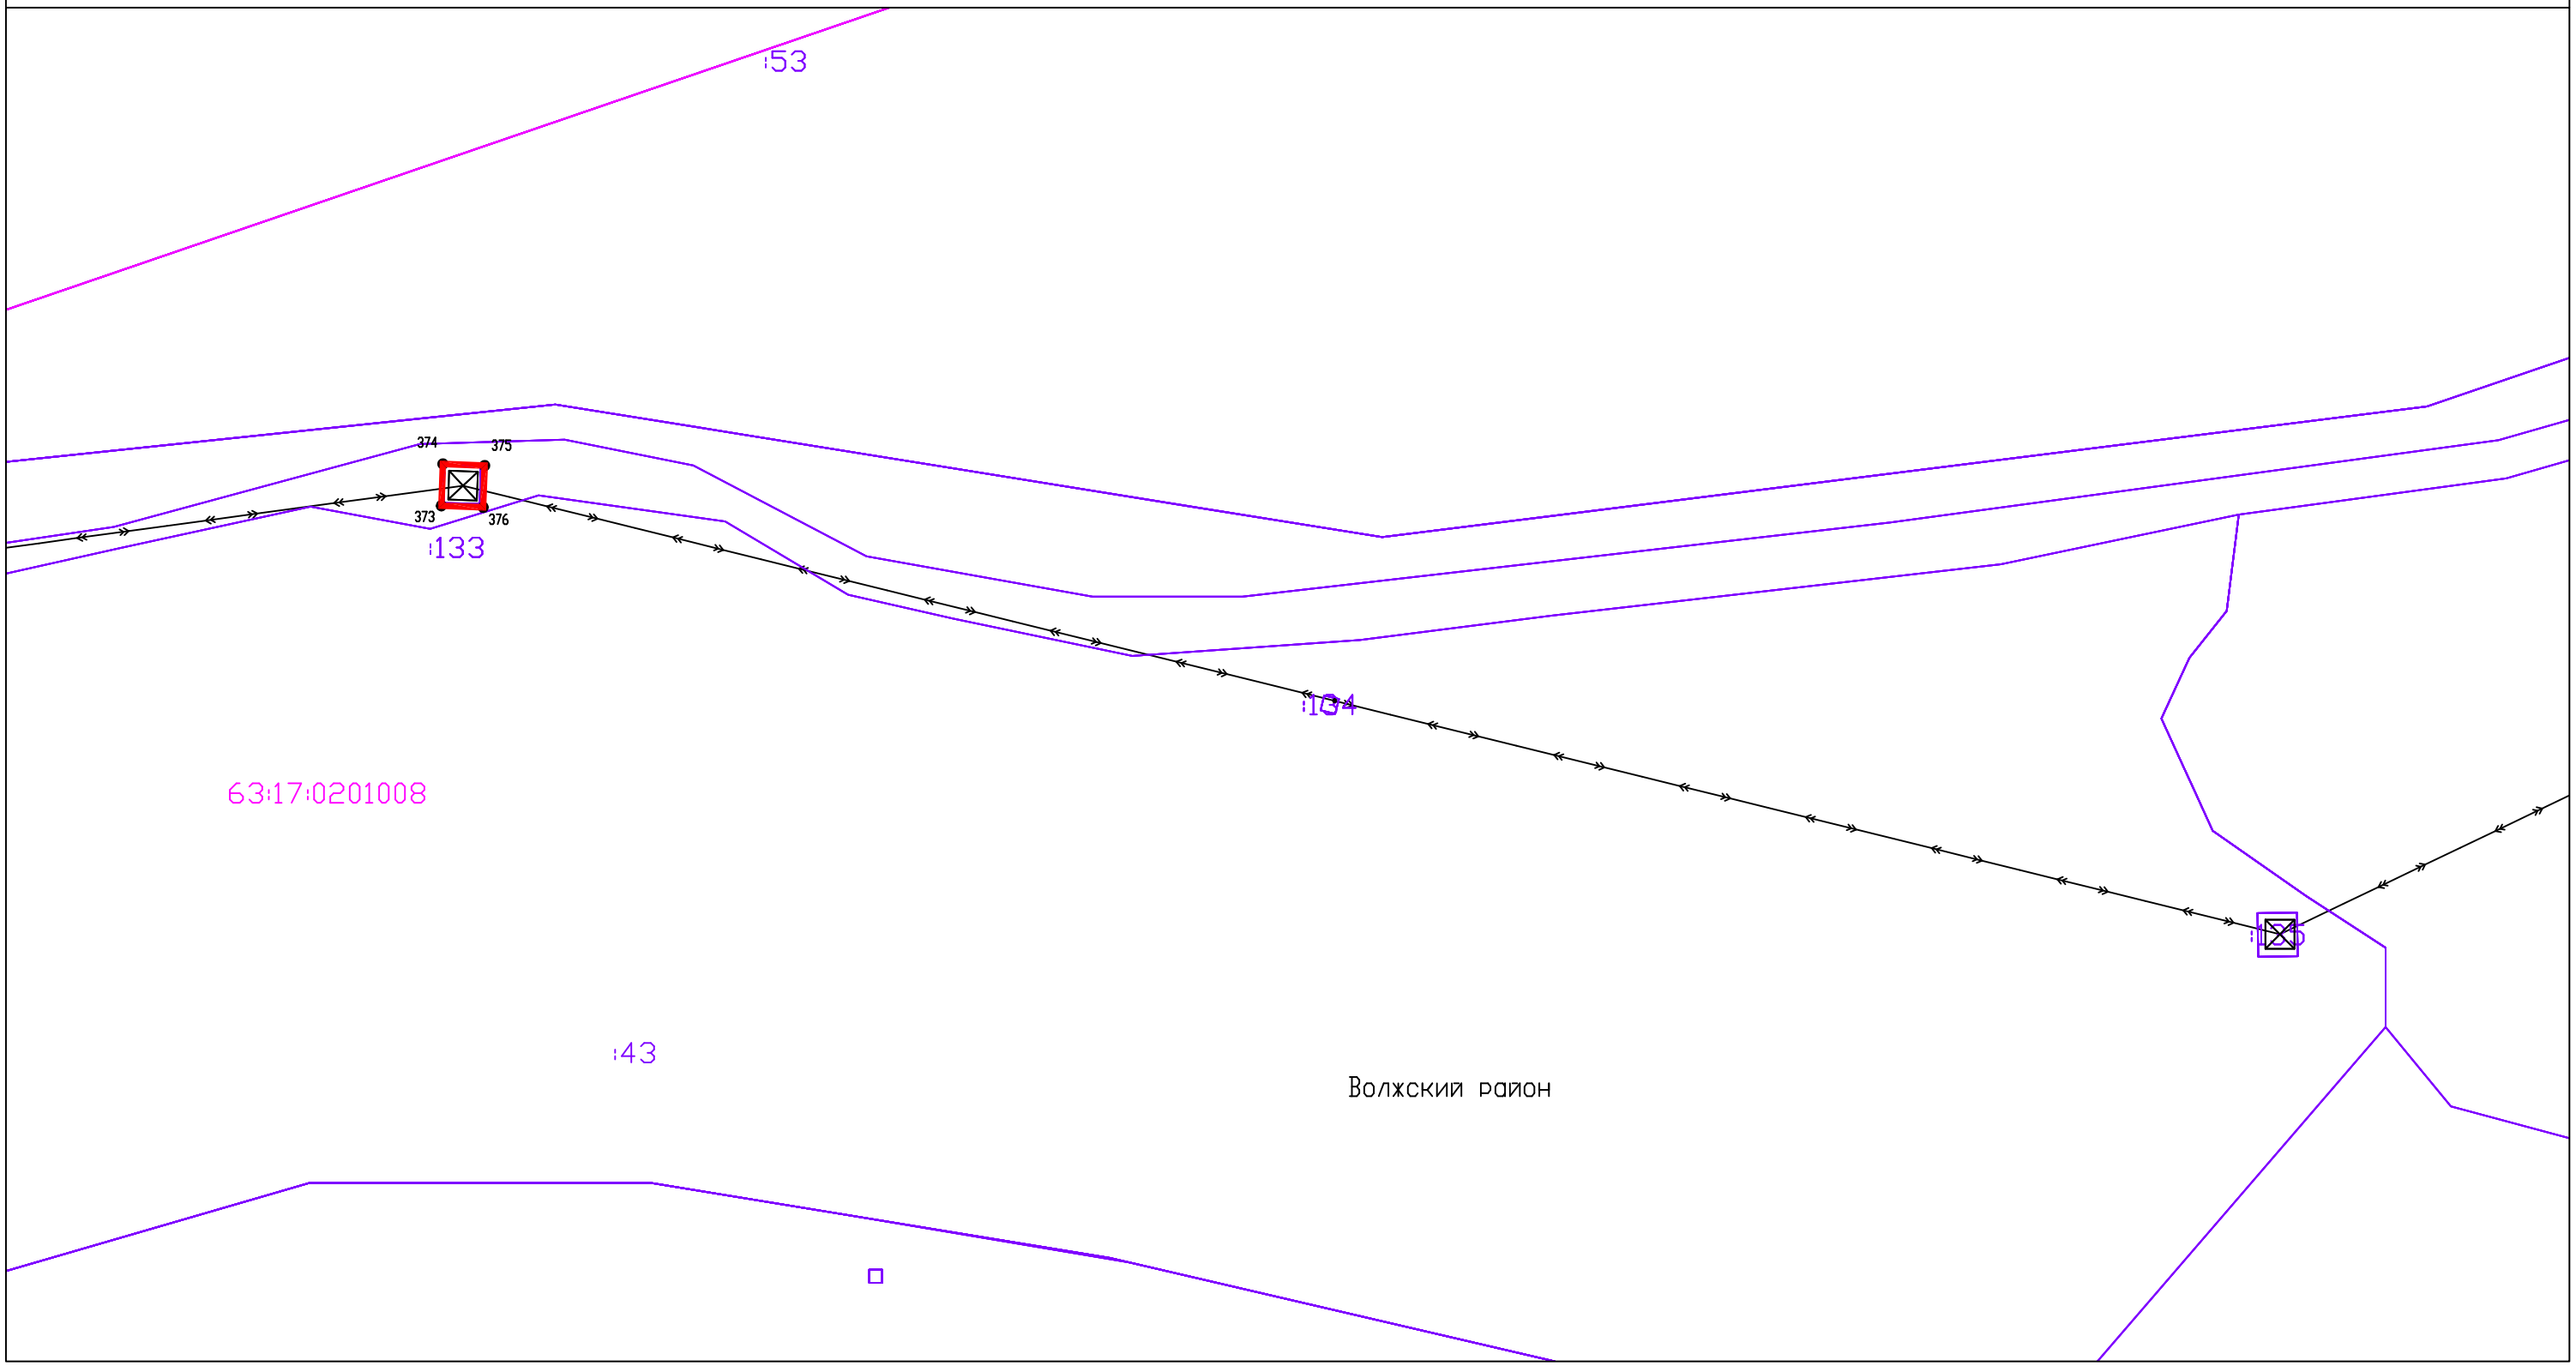

Система координат: МСК-63

Масштаб 1:1000

Условные обозначения:

- Граница муниципального образования по сведениям ЕГРН;
- Граница кадастровых кварталов по сведениям ЕГРН;
- Проектная граница публичного сервитута;
- Граница земельных участков по сведениям ЕГРН;
- Граница охранных зон по сведениям ЕГРН;

:80 Кадастровый номер земельного участка по сведениям ЕГРН;

63:17:0508002 Номер кадастрового квартала

1● Характерная точка проектной границы публичного сервитута

34

Схема расположения границ публичного сервитута

С

Ю

63:17:0201008

:15

:14

Волжский район

:6958(2)

Система координат: МСК-63

Масштаб 1:1000

Условные обозначения:

- Граница муниципального образования по сведениям ЕГРН;
- Граница кадастровых кварталов по сведениям ЕГРН;
- Проектная граница публичного сервитута;
- Граница земельных участков по сведениям ЕГРН;
- Граница охранных зон по сведениям ЕГРН;

:80 Кадастровый номер земельного участка по сведениям ЕГРН;

63:17:0508002 Номер кадастрового квартала

1● Характерная точка проектной границы публичного сервитута

35

Схема расположения границ публичного сервитута

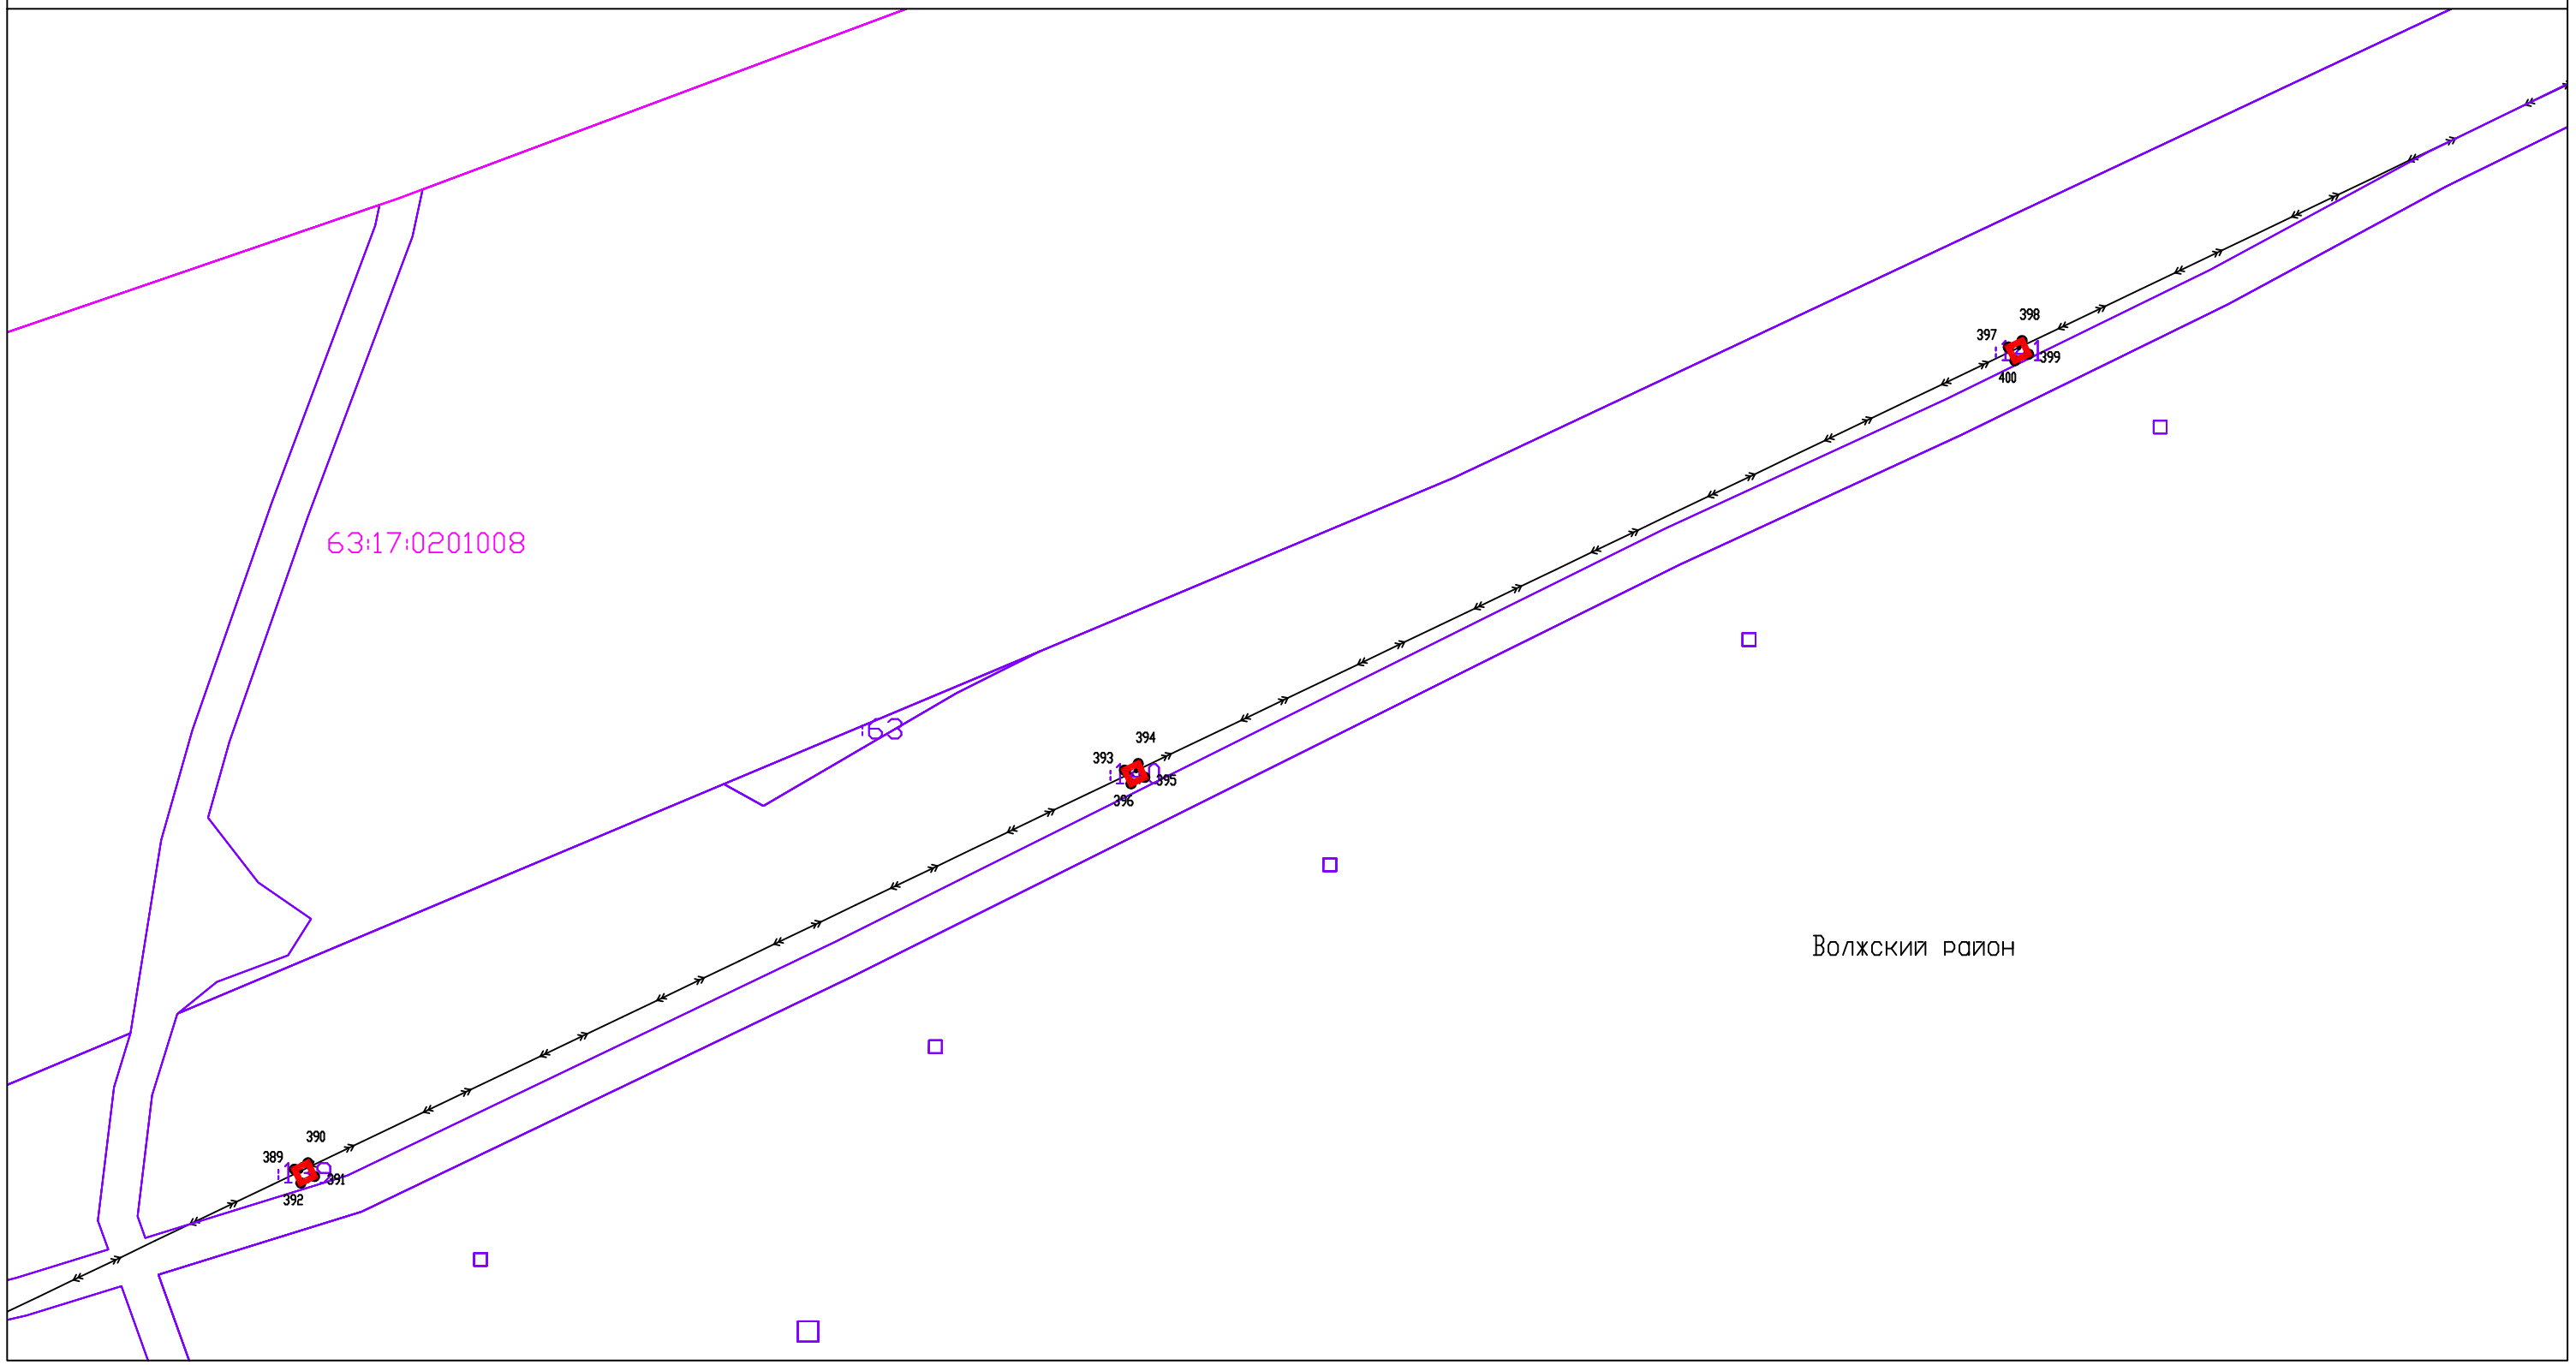

Система координат: МСК-63

Масштаб 1:1000

Условные обозначения:

- Граница муниципального образования по сведениям ЕГРН;
- Граница кадастровых кварталов по сведениям ЕГРН;
- Проектная граница публичного сервитута;
- Граница земельных участков по сведениям ЕГРН;
- Граница охранных зон по сведениям ЕГРН;

:80 Кадастровый номер земельного участка по сведениям ЕГРН;

63:17:0508002 Номер кадастрового квартала

1● Характерная точка проектной границы публичного сервитута

36

Схема расположения границ публичного сервитута

С

Ю

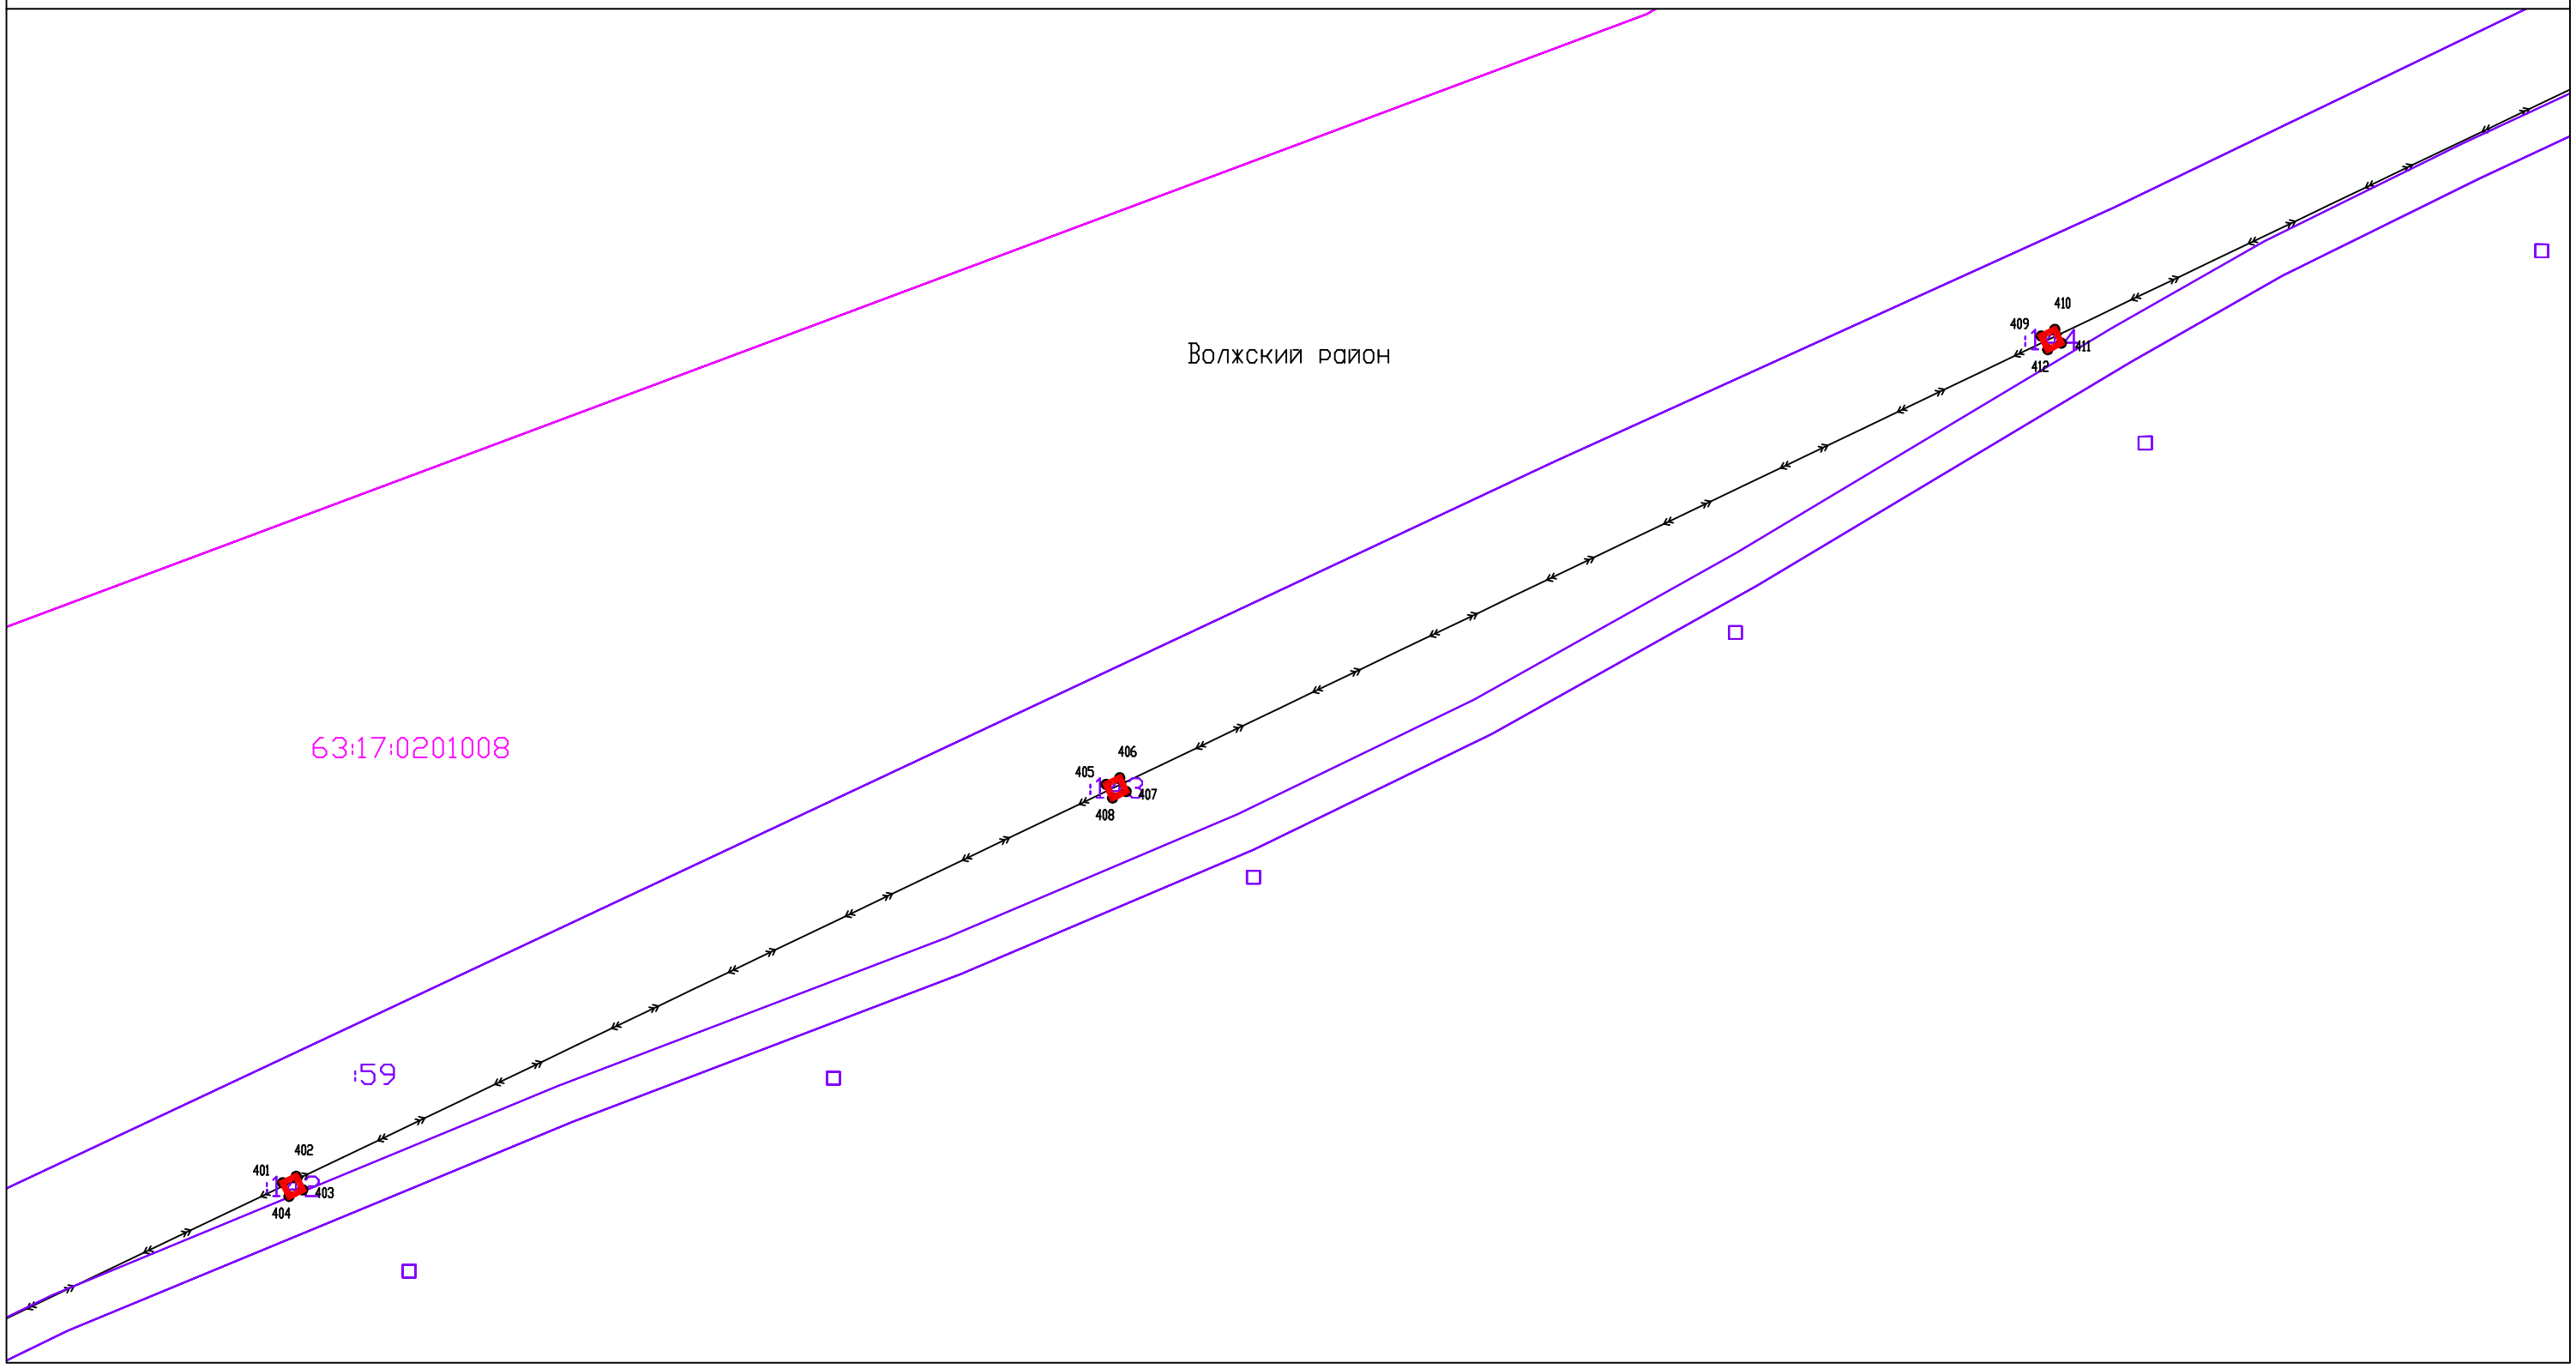

Система координат: МСК-63

Масштаб 1:1000

Условные обозначения:

- Граница муниципального образования по сведениям ЕГРН;
- Граница кадастровых кварталов по сведениям ЕГРН;
- Проектная граница публичного сервитута;
- Граница земельных участков по сведениям ЕГРН;
- Граница охранных зон по сведениям ЕГРН;

:80 Кадастровый номер земельного участка по сведениям ЕГРН;

63:17:0508002 Номер кадастрового квартала

1● Характерная точка проектной границы публичного сервитута

37

Схема расположения границ публичного сервитута

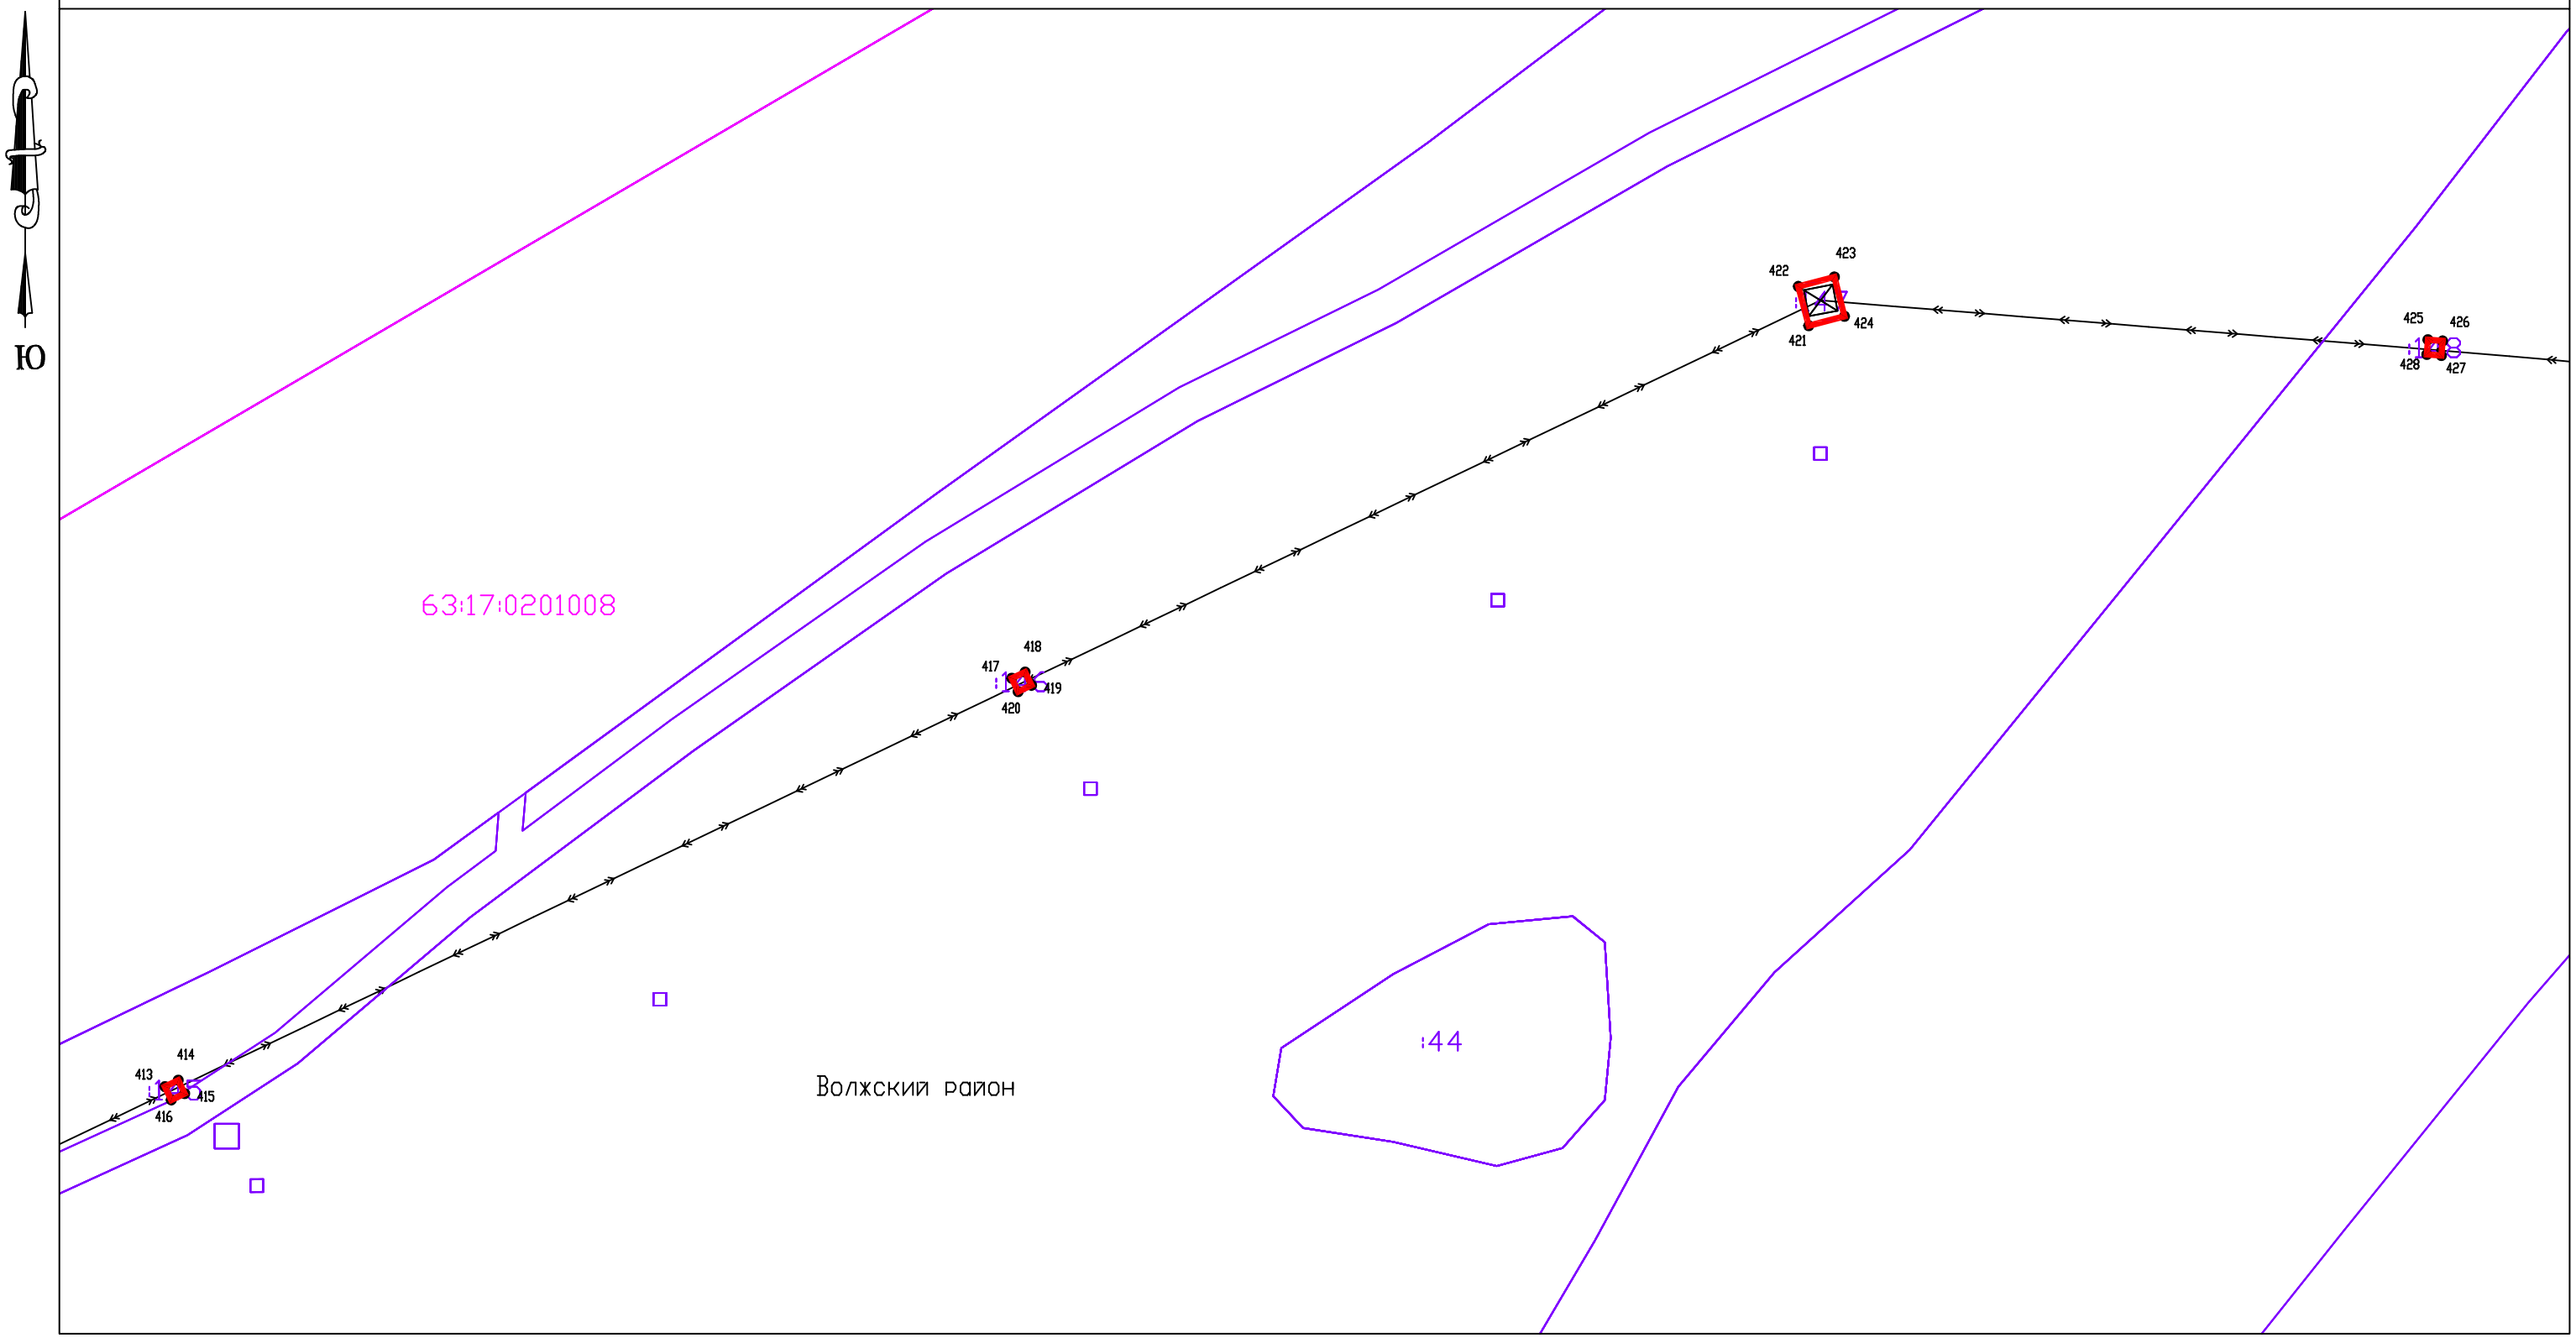

Система координат: МСК-63

Масштаб 1:1000

Условные обозначения:

- Граница муниципального образования по сведениям ЕГРН;
- Граница кадастровых кварталов по сведениям ЕГРН;
- Проектная граница публичного сервитута;
- Граница земельных участков по сведениям ЕГРН;
- Граница охранных зон по сведениям ЕГРН;

:80 Кадастровый номер земельного участка по сведениям ЕГРН;

63:17:0508002 Номер кадастрового квартала

1● Характерная точка проектной границы публичного сервитута

38

Схема расположения границ публичного сервитута

С

Ю

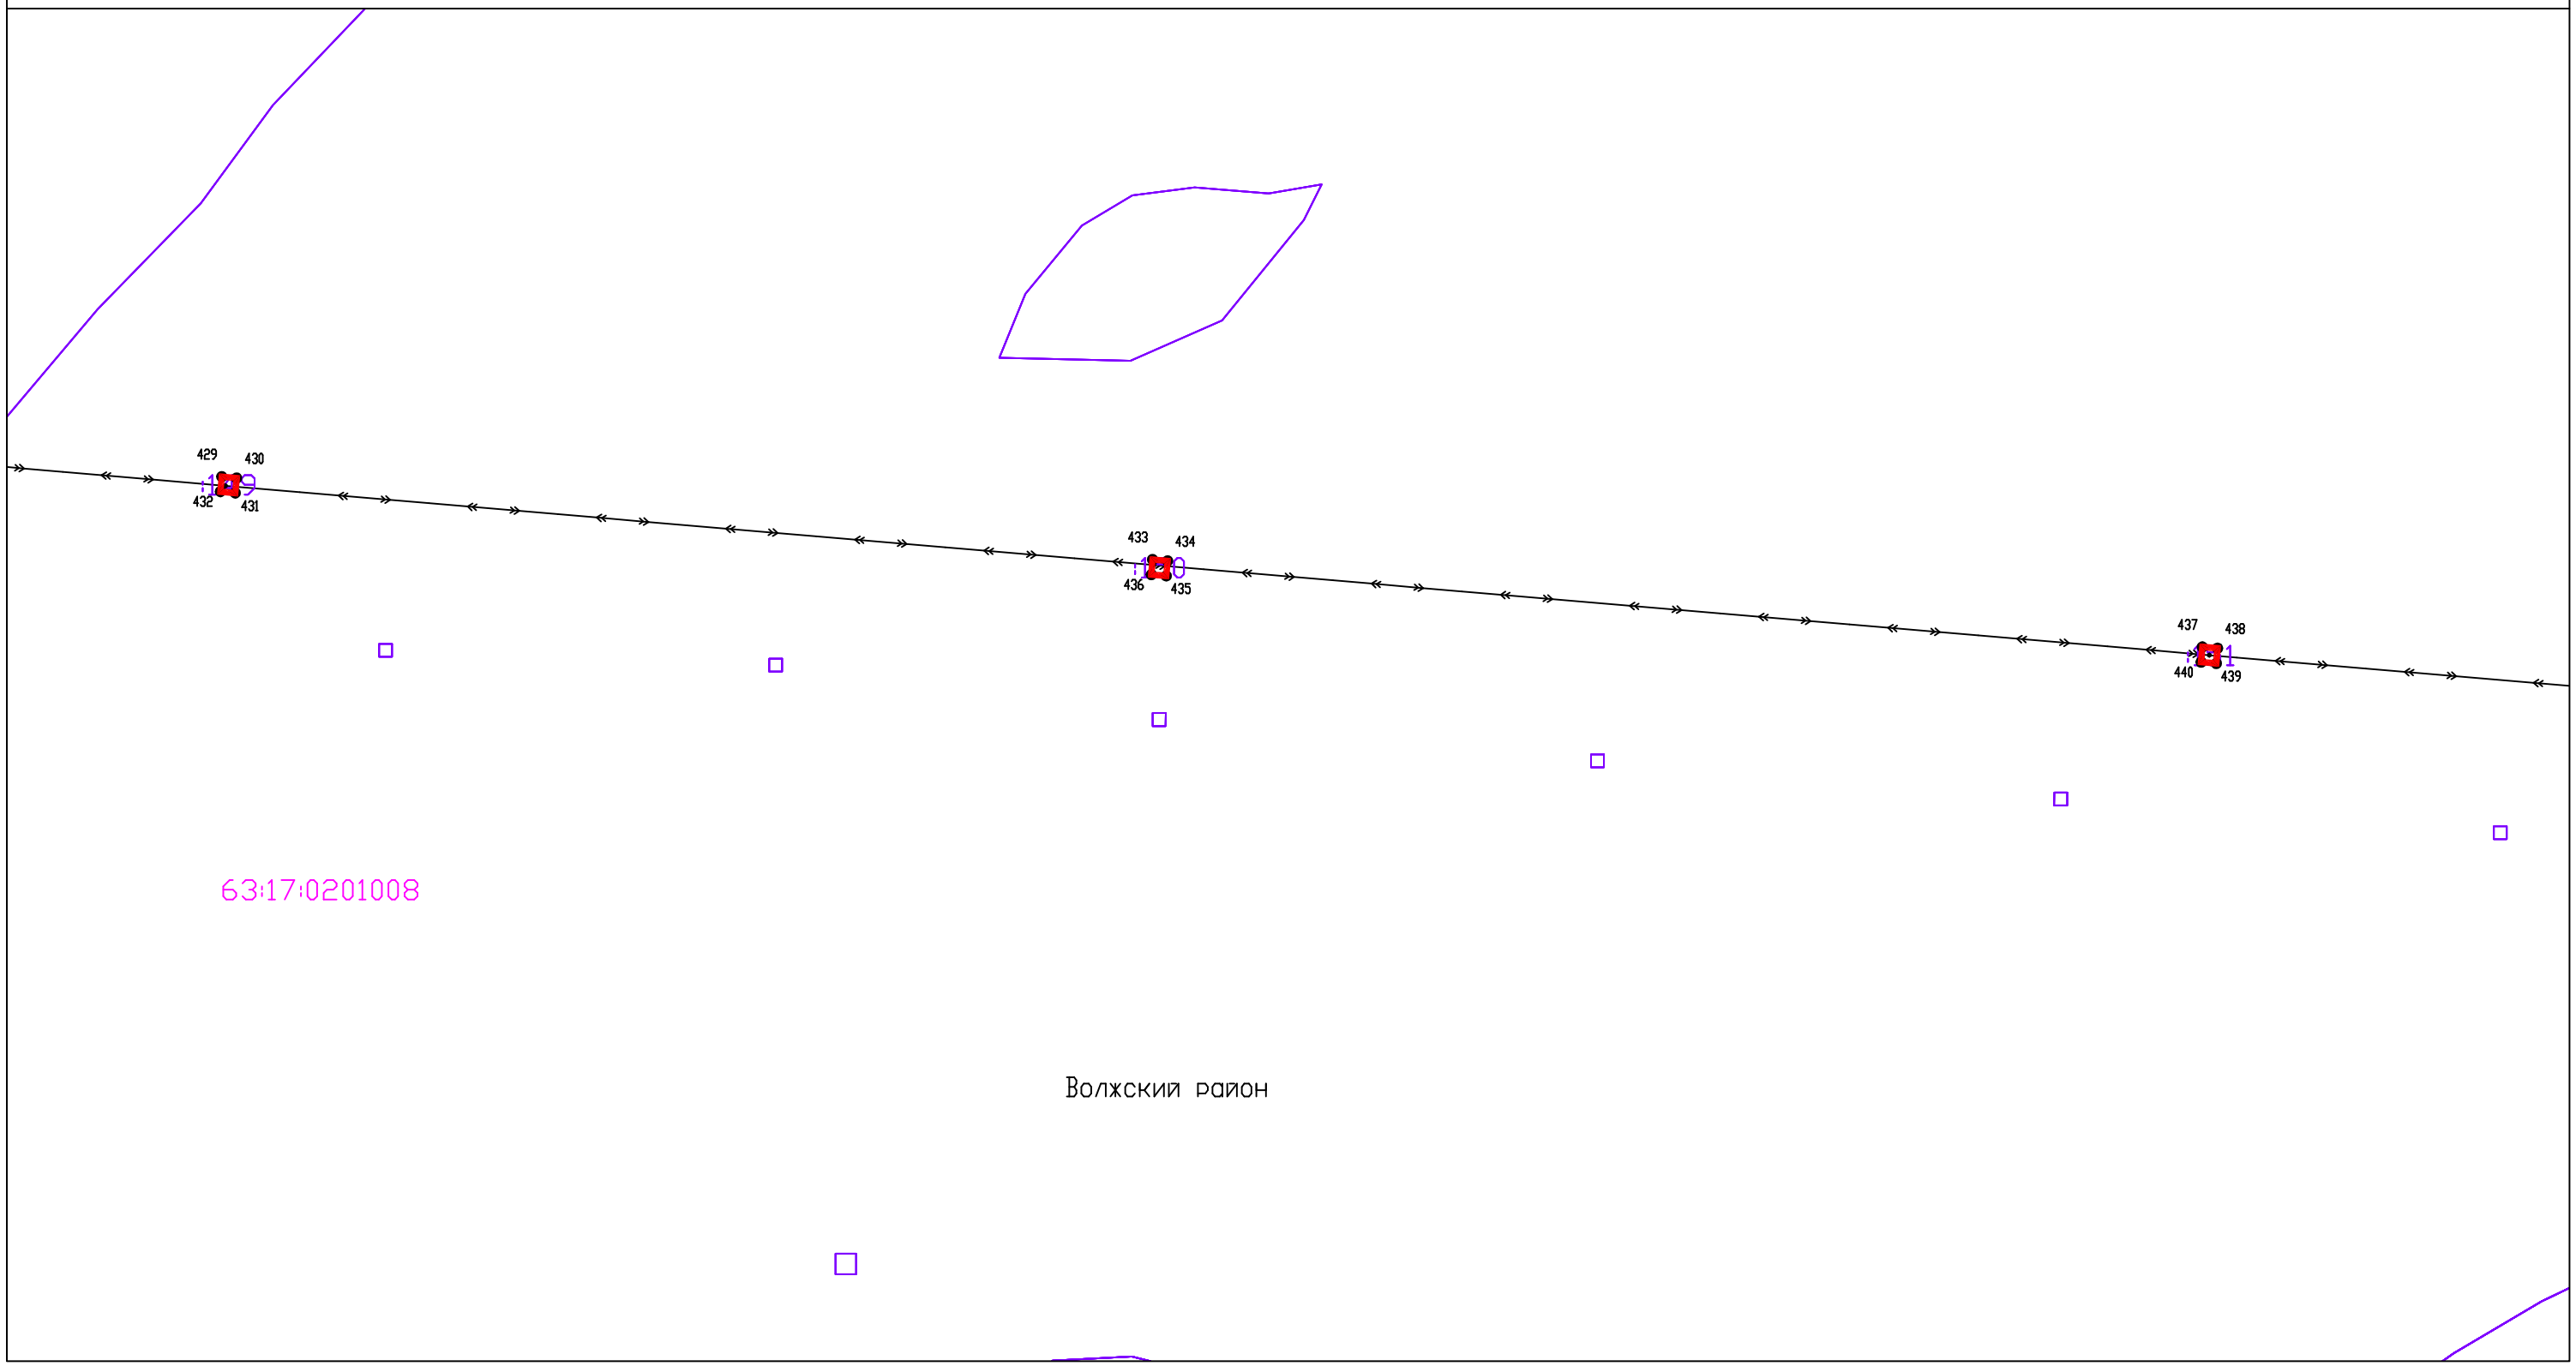

Система координат: МСК-63

Масштаб 1:1000

Условные обозначения:

- Граница муниципального образования по сведениям ЕГРН;
- Граница кадастровых кварталов по сведениям ЕГРН;
- Проектная граница публичного сервитута;
- Граница земельных участков по сведениям ЕГРН;
- Граница охранных зон по сведениям ЕГРН;

:80 Кадастровый номер земельного участка по сведениям ЕГРН;

63:17:0508002 Номер кадастрового квартала

1● Характерная точка проектной границы публичного сервитута

39

Схема расположения границ публичного сервитута

С

Ю

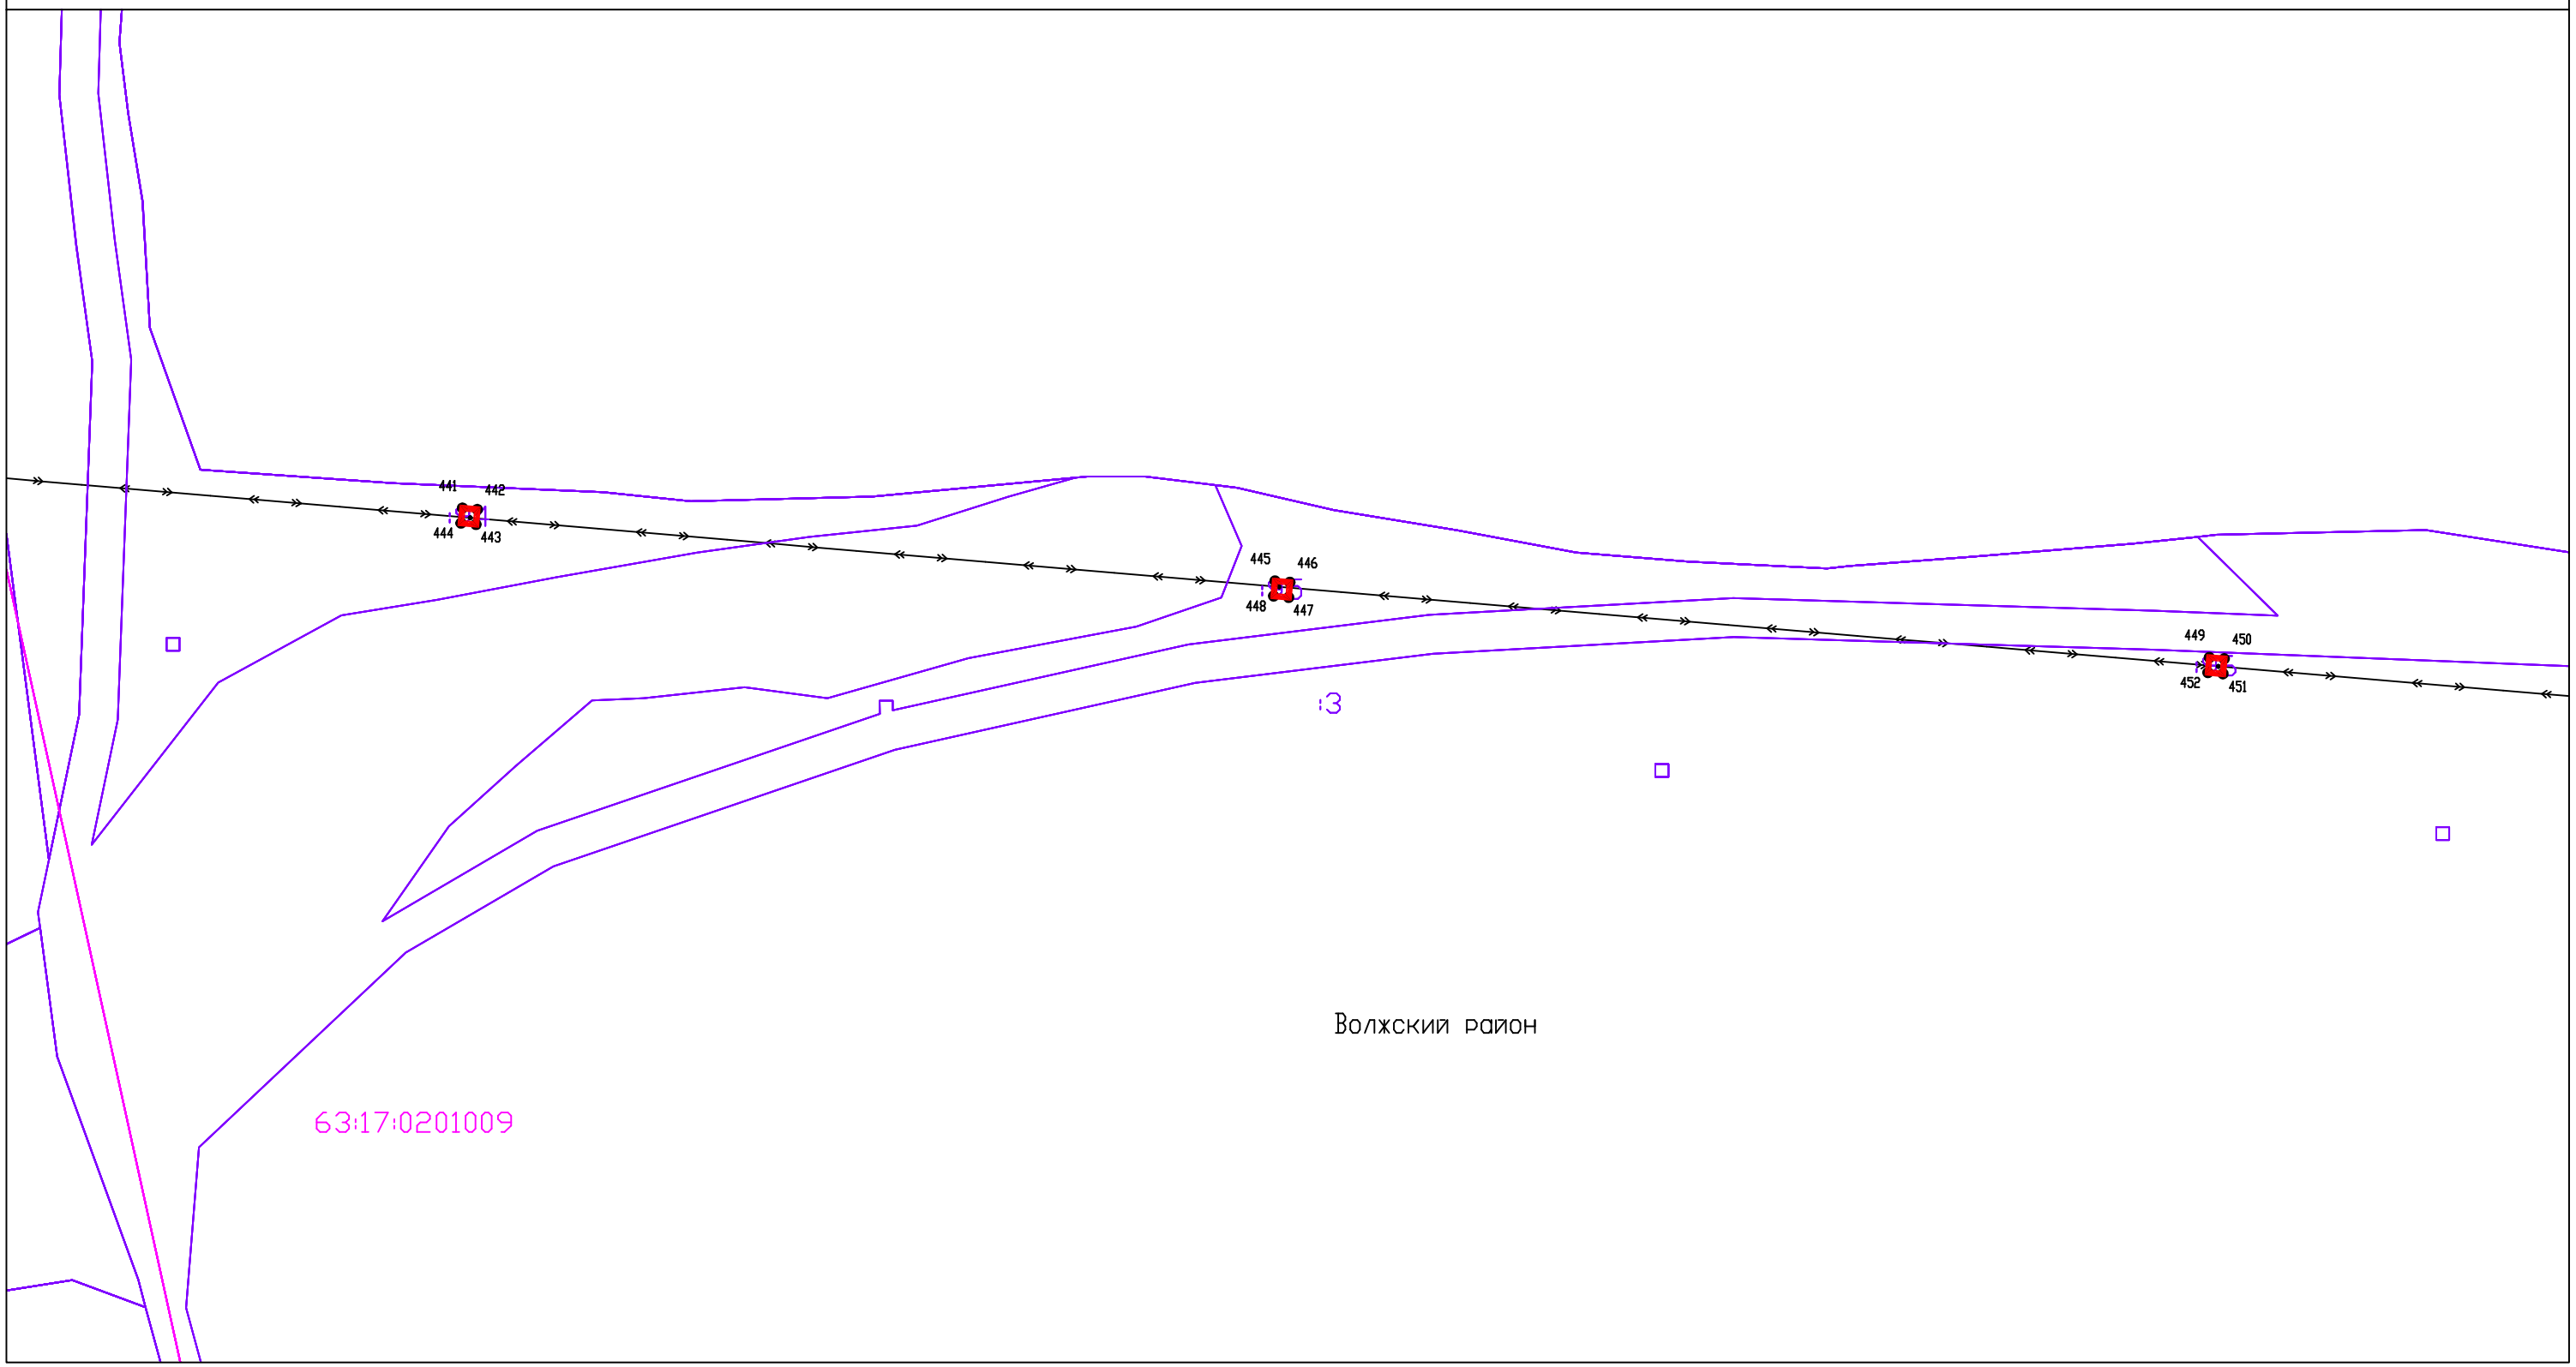

Система координат: МСК-63

Масштаб 1:1000

Условные обозначения:

- Граница муниципального образования по сведениям ЕГРН;
- Граница кадастровых кварталов по сведениям ЕГРН;
- Проектная граница публичного сервитута;
- Граница земельных участков по сведениям ЕГРН;
- Граница охранных зон по сведениям ЕГРН;

:80 Кадастровый номер земельного участка по сведениям ЕГРН;

63:17:0508002 Номер кадастрового квартала

1● Характерная точка проектной границы публичного сервитута

40

Схема расположения границ публичного сервитута

С

Ю

63:17:0201009

Волжский район

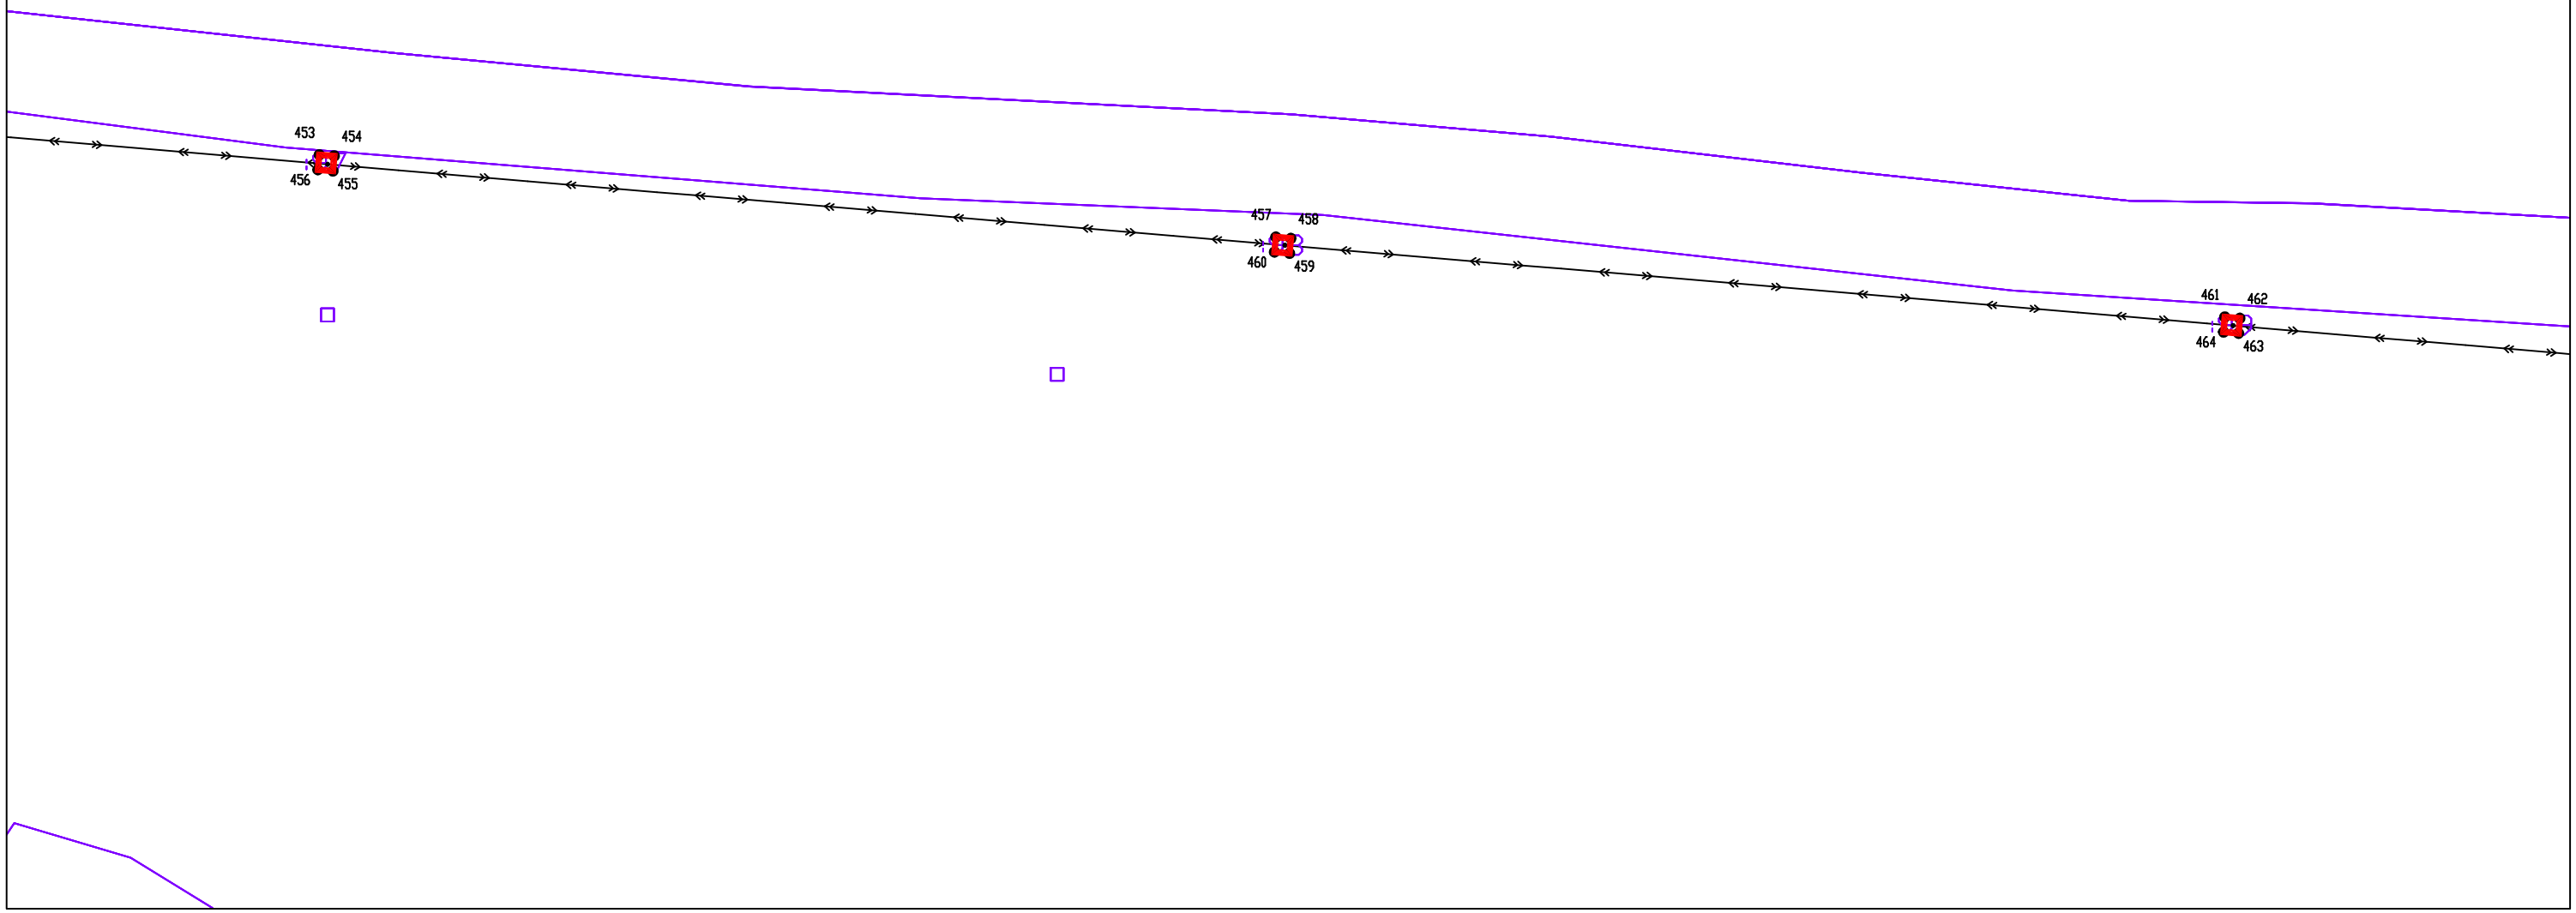

Система координат: МСК-63

Масштаб 1:1000

Условные обозначения:

- Граница муниципального образования по сведениям ЕГРН;
- Граница кадастровых кварталов по сведениям ЕГРН;
- Проектная граница публичного сервитута;
- Граница земельных участков по сведениям ЕГРН;
- Граница охранных зон по сведениям ЕГРН;

:80 Кадастровый номер земельного участка по сведениям ЕГРН;

63:17:0508002 Номер кадастрового квартала

1● Характерная точка проектной границы публичного сервитута

41

Схема расположения границ публичного сервитута

С

Ю

63:17:0201009

Волжский район

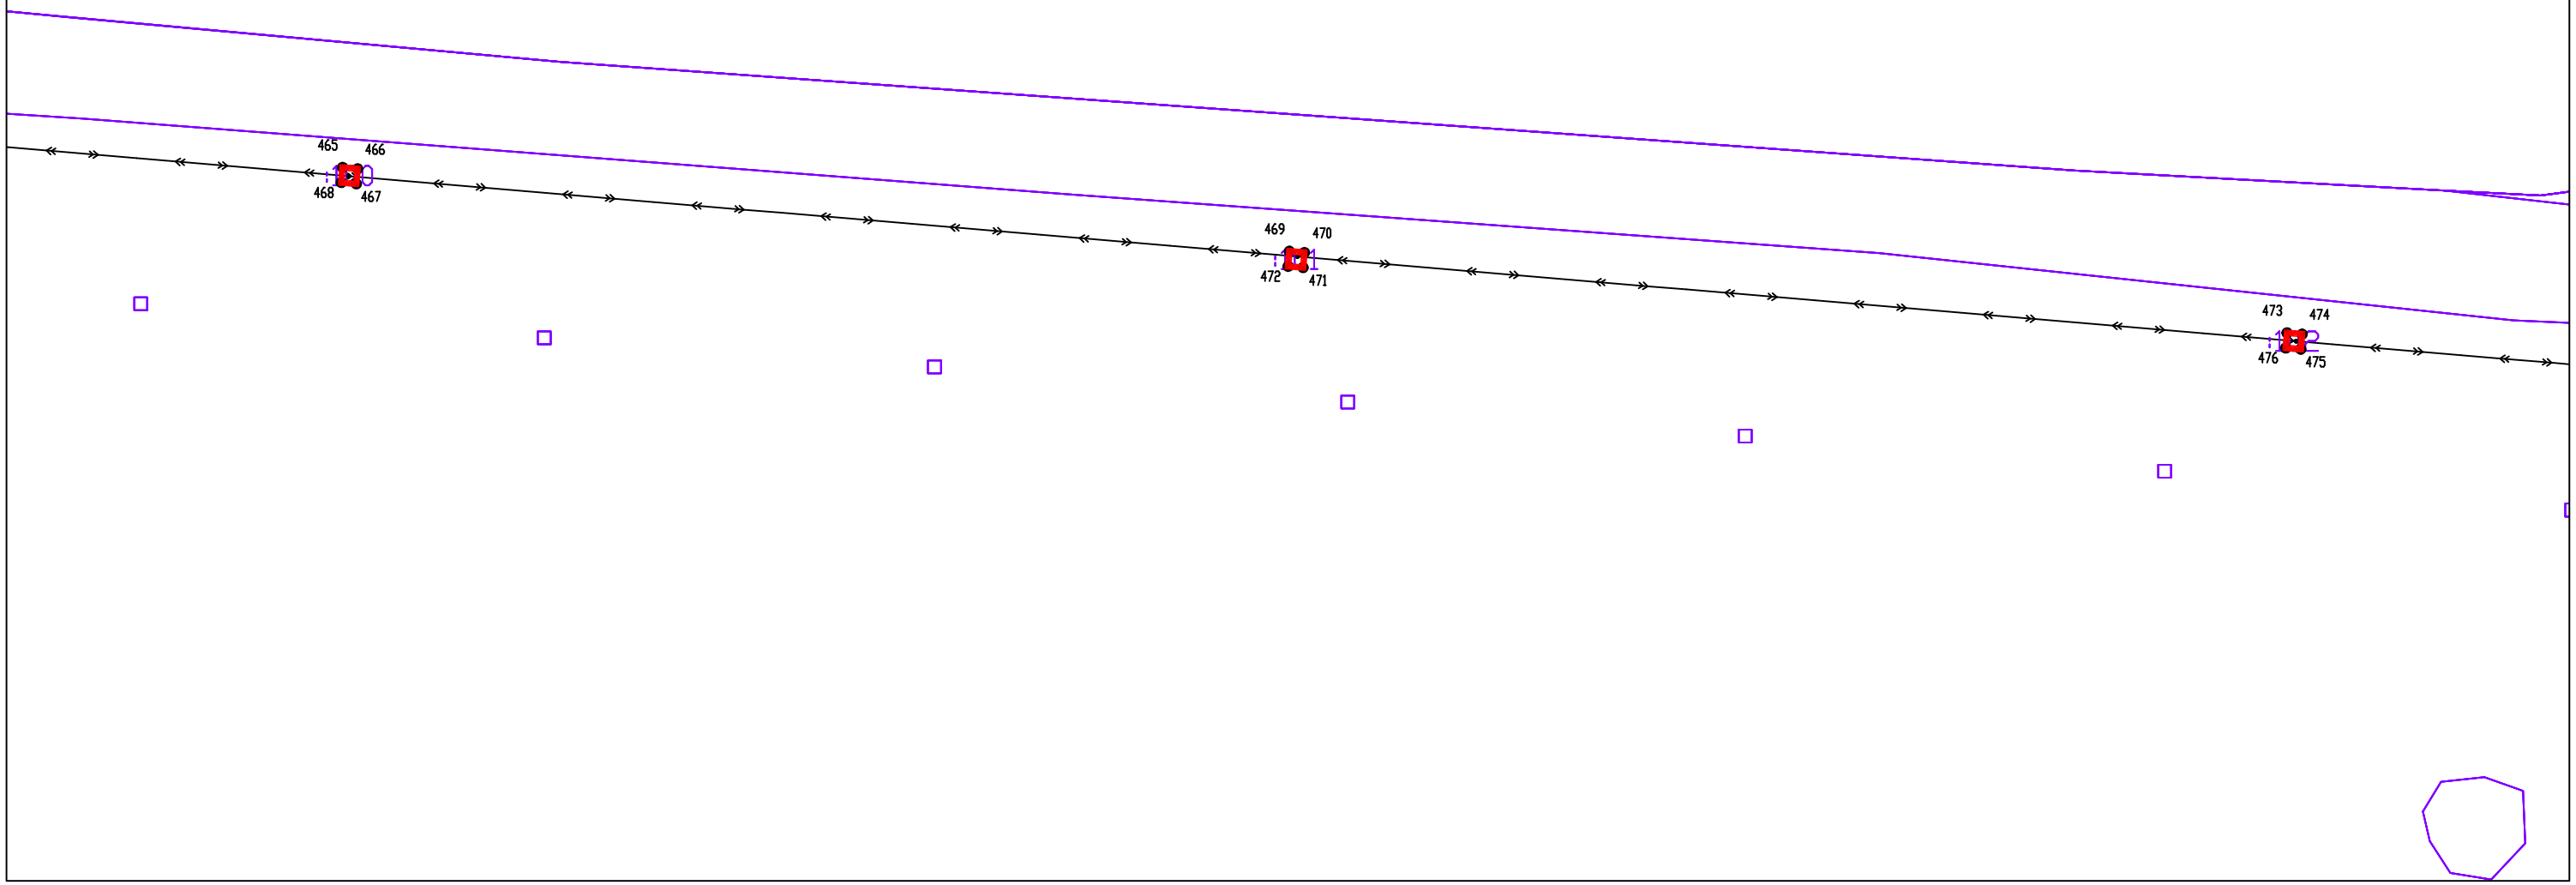

Система координат: МСК-63

Масштаб 1:1000

Условные обозначения:

- Граница муниципального образования по сведениям ЕГРН;
- Граница кадастровых кварталов по сведениям ЕГРН;
- Проектная граница публичного сервитута;
- Граница земельных участков по сведениям ЕГРН;
- Граница охранных зон по сведениям ЕГРН;

:80 Кадастровый номер земельного участка по сведениям ЕГРН;

63:17:0508002 Номер кадастрового квартала

1● Характерная точка проектной границы публичного сервитута

42

Схема расположения границ публичного сервитута

С

Ю

63:17:0201009

:7

Волжский район

477 478 :83 480 479

481 482 :84 484 483

485 486 :85 488 487

Система координат: МСК-63

Масштаб 1:1000

Условные обозначения:

- Граница муниципального образования по сведениям ЕГРН;
- Граница кадастровых кварталов по сведениям ЕГРН;
- Проектная граница публичного сервитута;
- Граница земельных участков по сведениям ЕГРН;
- Граница охранных зон по сведениям ЕГРН;

:80 Кадастровый номер земельного участка по сведениям ЕГРН;

63:17:0508002 Номер кадастрового квартала

1● Характерная точка проектной границы публичного сервитута

43

Схема расположения границ публичного сервитута

С

Ю

63:17:0201009

Волжский район

:15

489 490 492 491

494 495 493 496

497 498 500 499

Система координат: МСК-63

Масштаб 1:1000

Условные обозначения:

- Граница муниципального образования по сведениям ЕГРН;
- Граница кадастровых кварталов по сведениям ЕГРН;
- Проектная граница публичного сервитута;
- Граница земельных участков по сведениям ЕГРН;
- Граница охранных зон по сведениям ЕГРН;

:80 Кадастровый номер земельного участка по сведениям ЕГРН;

63:17:0508002 Номер кадастрового квартала

1● Характерная точка проектной границы публичного сервитута

Схема расположения границ публичного сервитута

С

Ю

63:17:0201009

Волжский район

501 502 503 504 505 506 507 508 509 510 511 512

Система координат: МСК-63

Масштаб 1:1000

Условные обозначения:

- Граница муниципального образования по сведениям ЕГРН;
- Граница кадастровых кварталов по сведениям ЕГРН;
- Проектная граница публичного сервитута;
- Граница земельных участков по сведениям ЕГРН;
- Граница охранных зон по сведениям ЕГРН;

:80 Кадастровый номер земельного участка по сведениям ЕГРН;

63:17:0508002 Номер кадастрового квартала

1● Характерная точка проектной границы публичного сервитута

45

Схема расположения границ публичного сервитута

С

Ю

63:17:0201009

Волжский район

513 514 515 516

517 518 519 520

521 522 523 524

:28

Система координат: МСК-63

Масштаб 1:1000

Условные обозначения:

- Граница муниципального образования по сведениям ЕГРН;
- Граница кадастровых кварталов по сведениям ЕГРН;
- Проектная граница публичного сервитута;
- Граница земельных участков по сведениям ЕГРН;
- Граница охранных зон по сведениям ЕГРН;

:80 Кадастровый номер земельного участка по сведениям ЕГРН;

63:17:0508002 Номер кадастрового квартала

1● Характерная точка проектной границы публичного сервитута

Схема расположения границ публичного сервитута

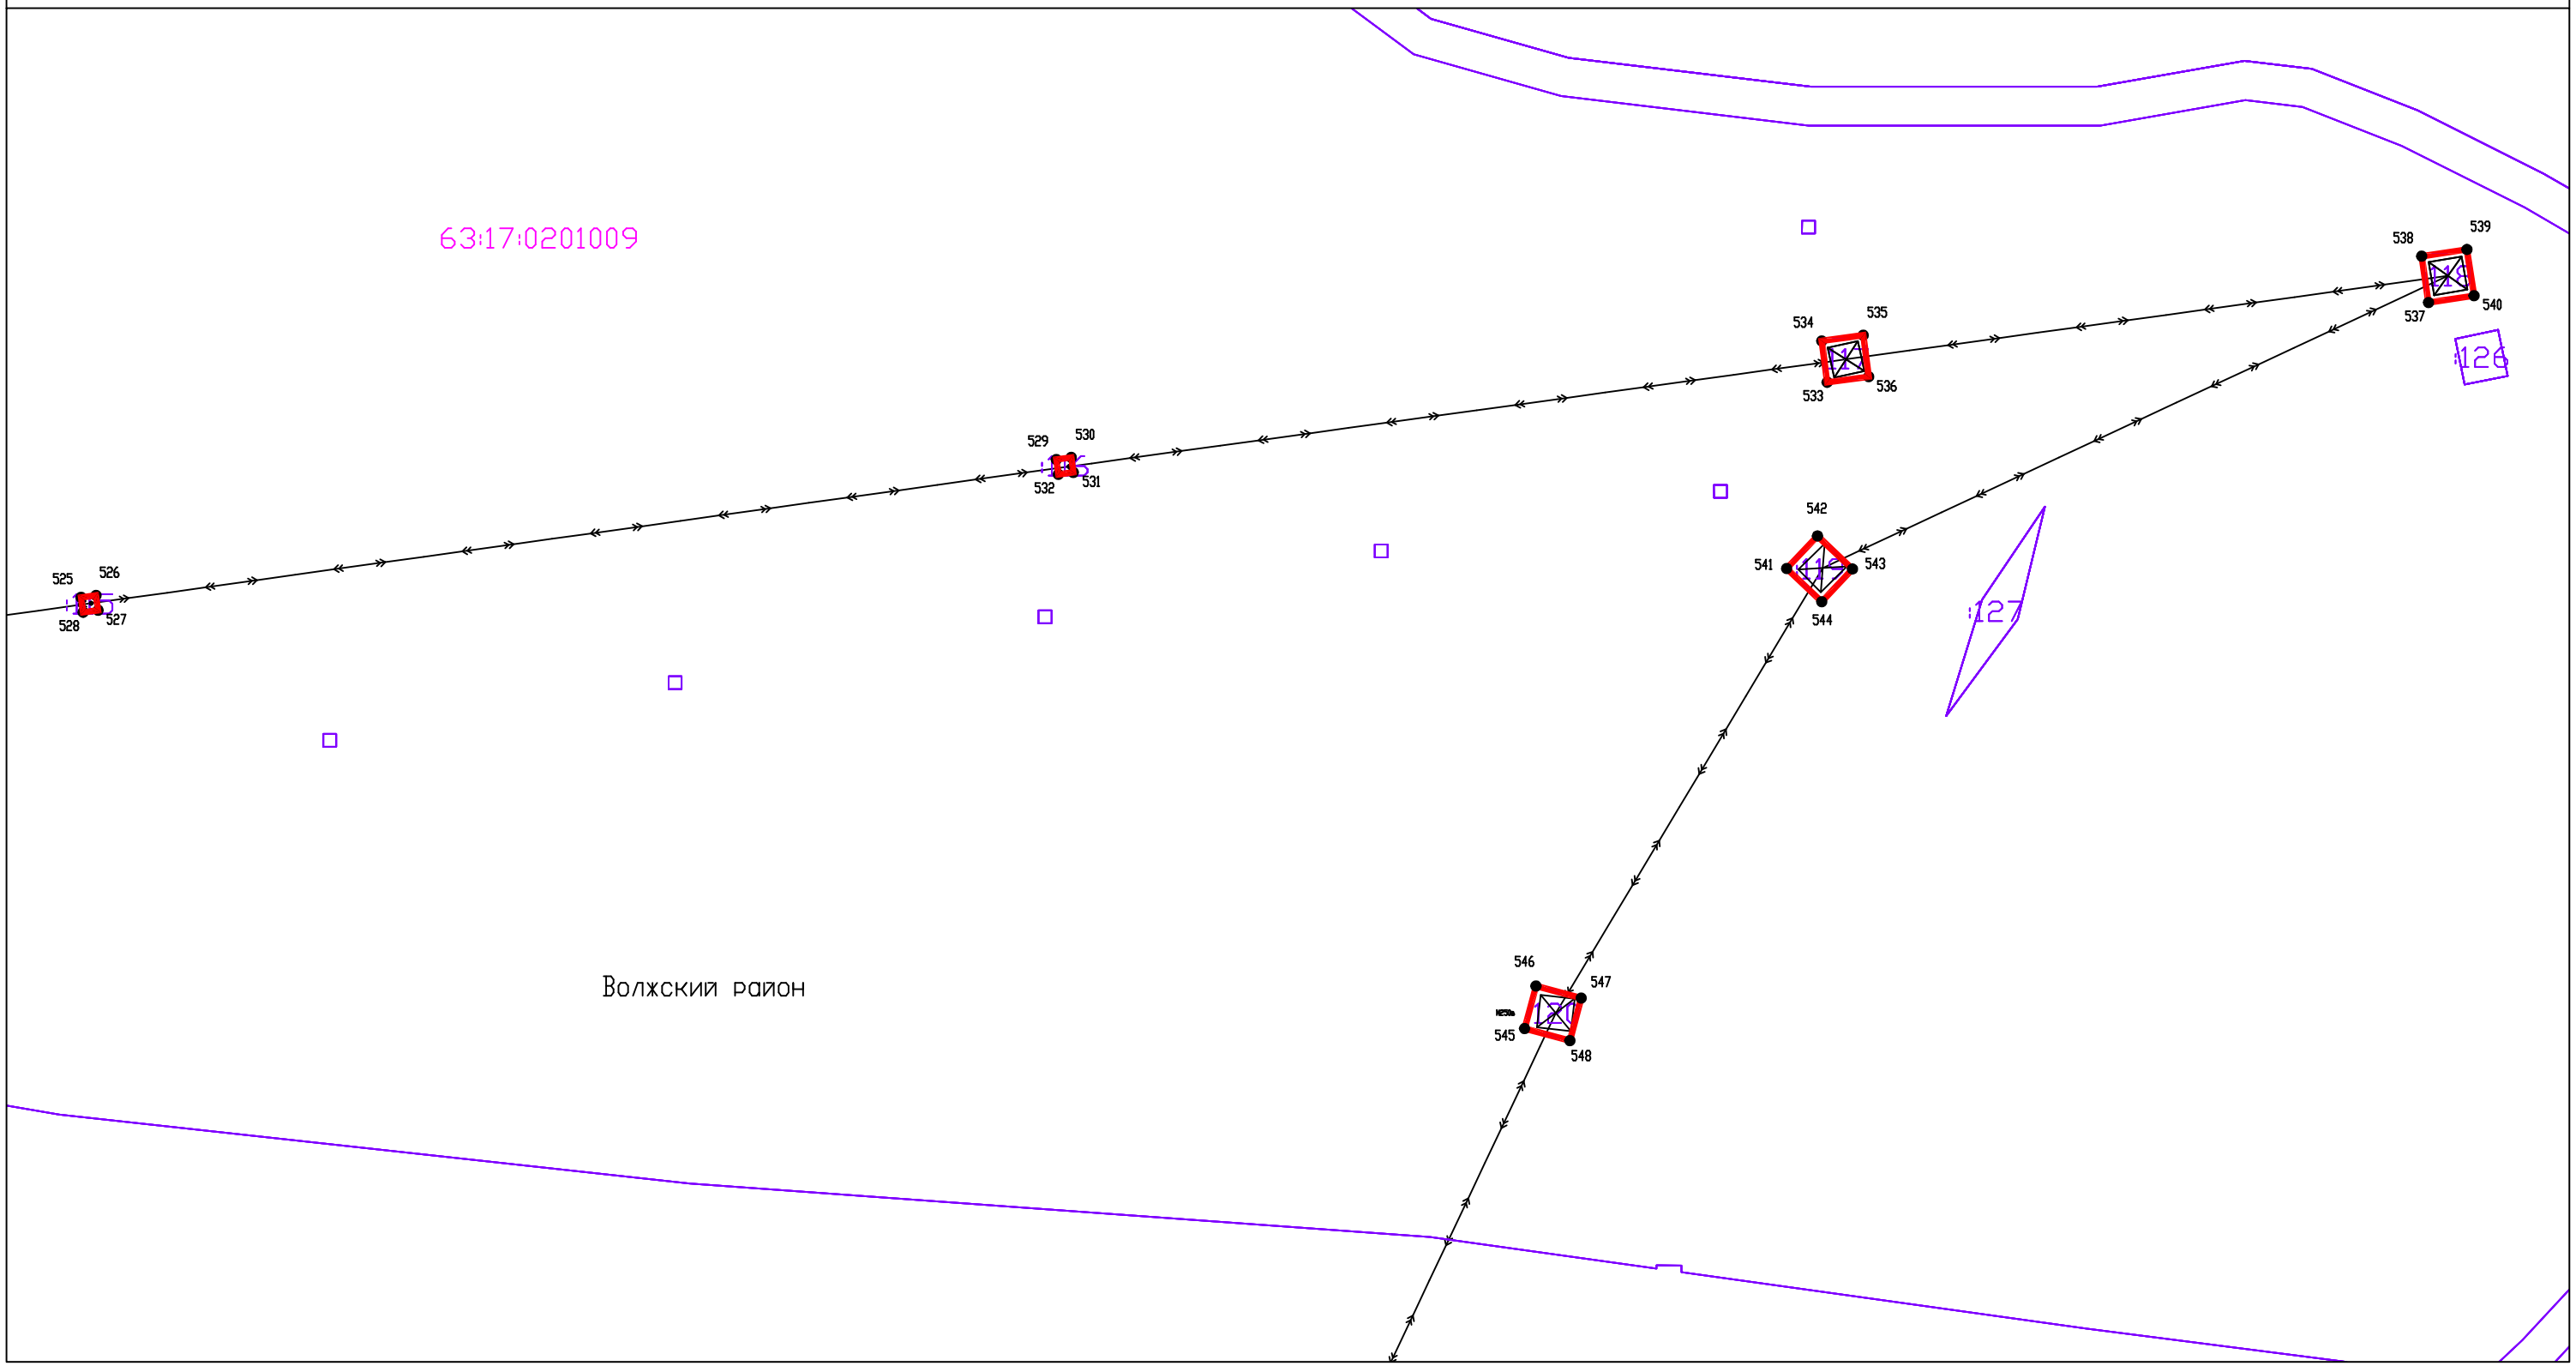

Система координат: МСК-63

Масштаб 1:1000

Условные обозначения:

- Граница муниципального образования по сведениям ЕГРН;
- Граница кадастровых кварталов по сведениям ЕГРН;
- Проектная граница публичного сервитута;
- Граница земельных участков по сведениям ЕГРН;
- Граница охранных зон по сведениям ЕГРН;

:80 Кадастровый номер земельного участка по сведениям ЕГРН;

63:17:0508002 Номер кадастрового квартала

1● Характерная точка проектной границы публичного сервитута

Схема расположения границ публичного сервитута

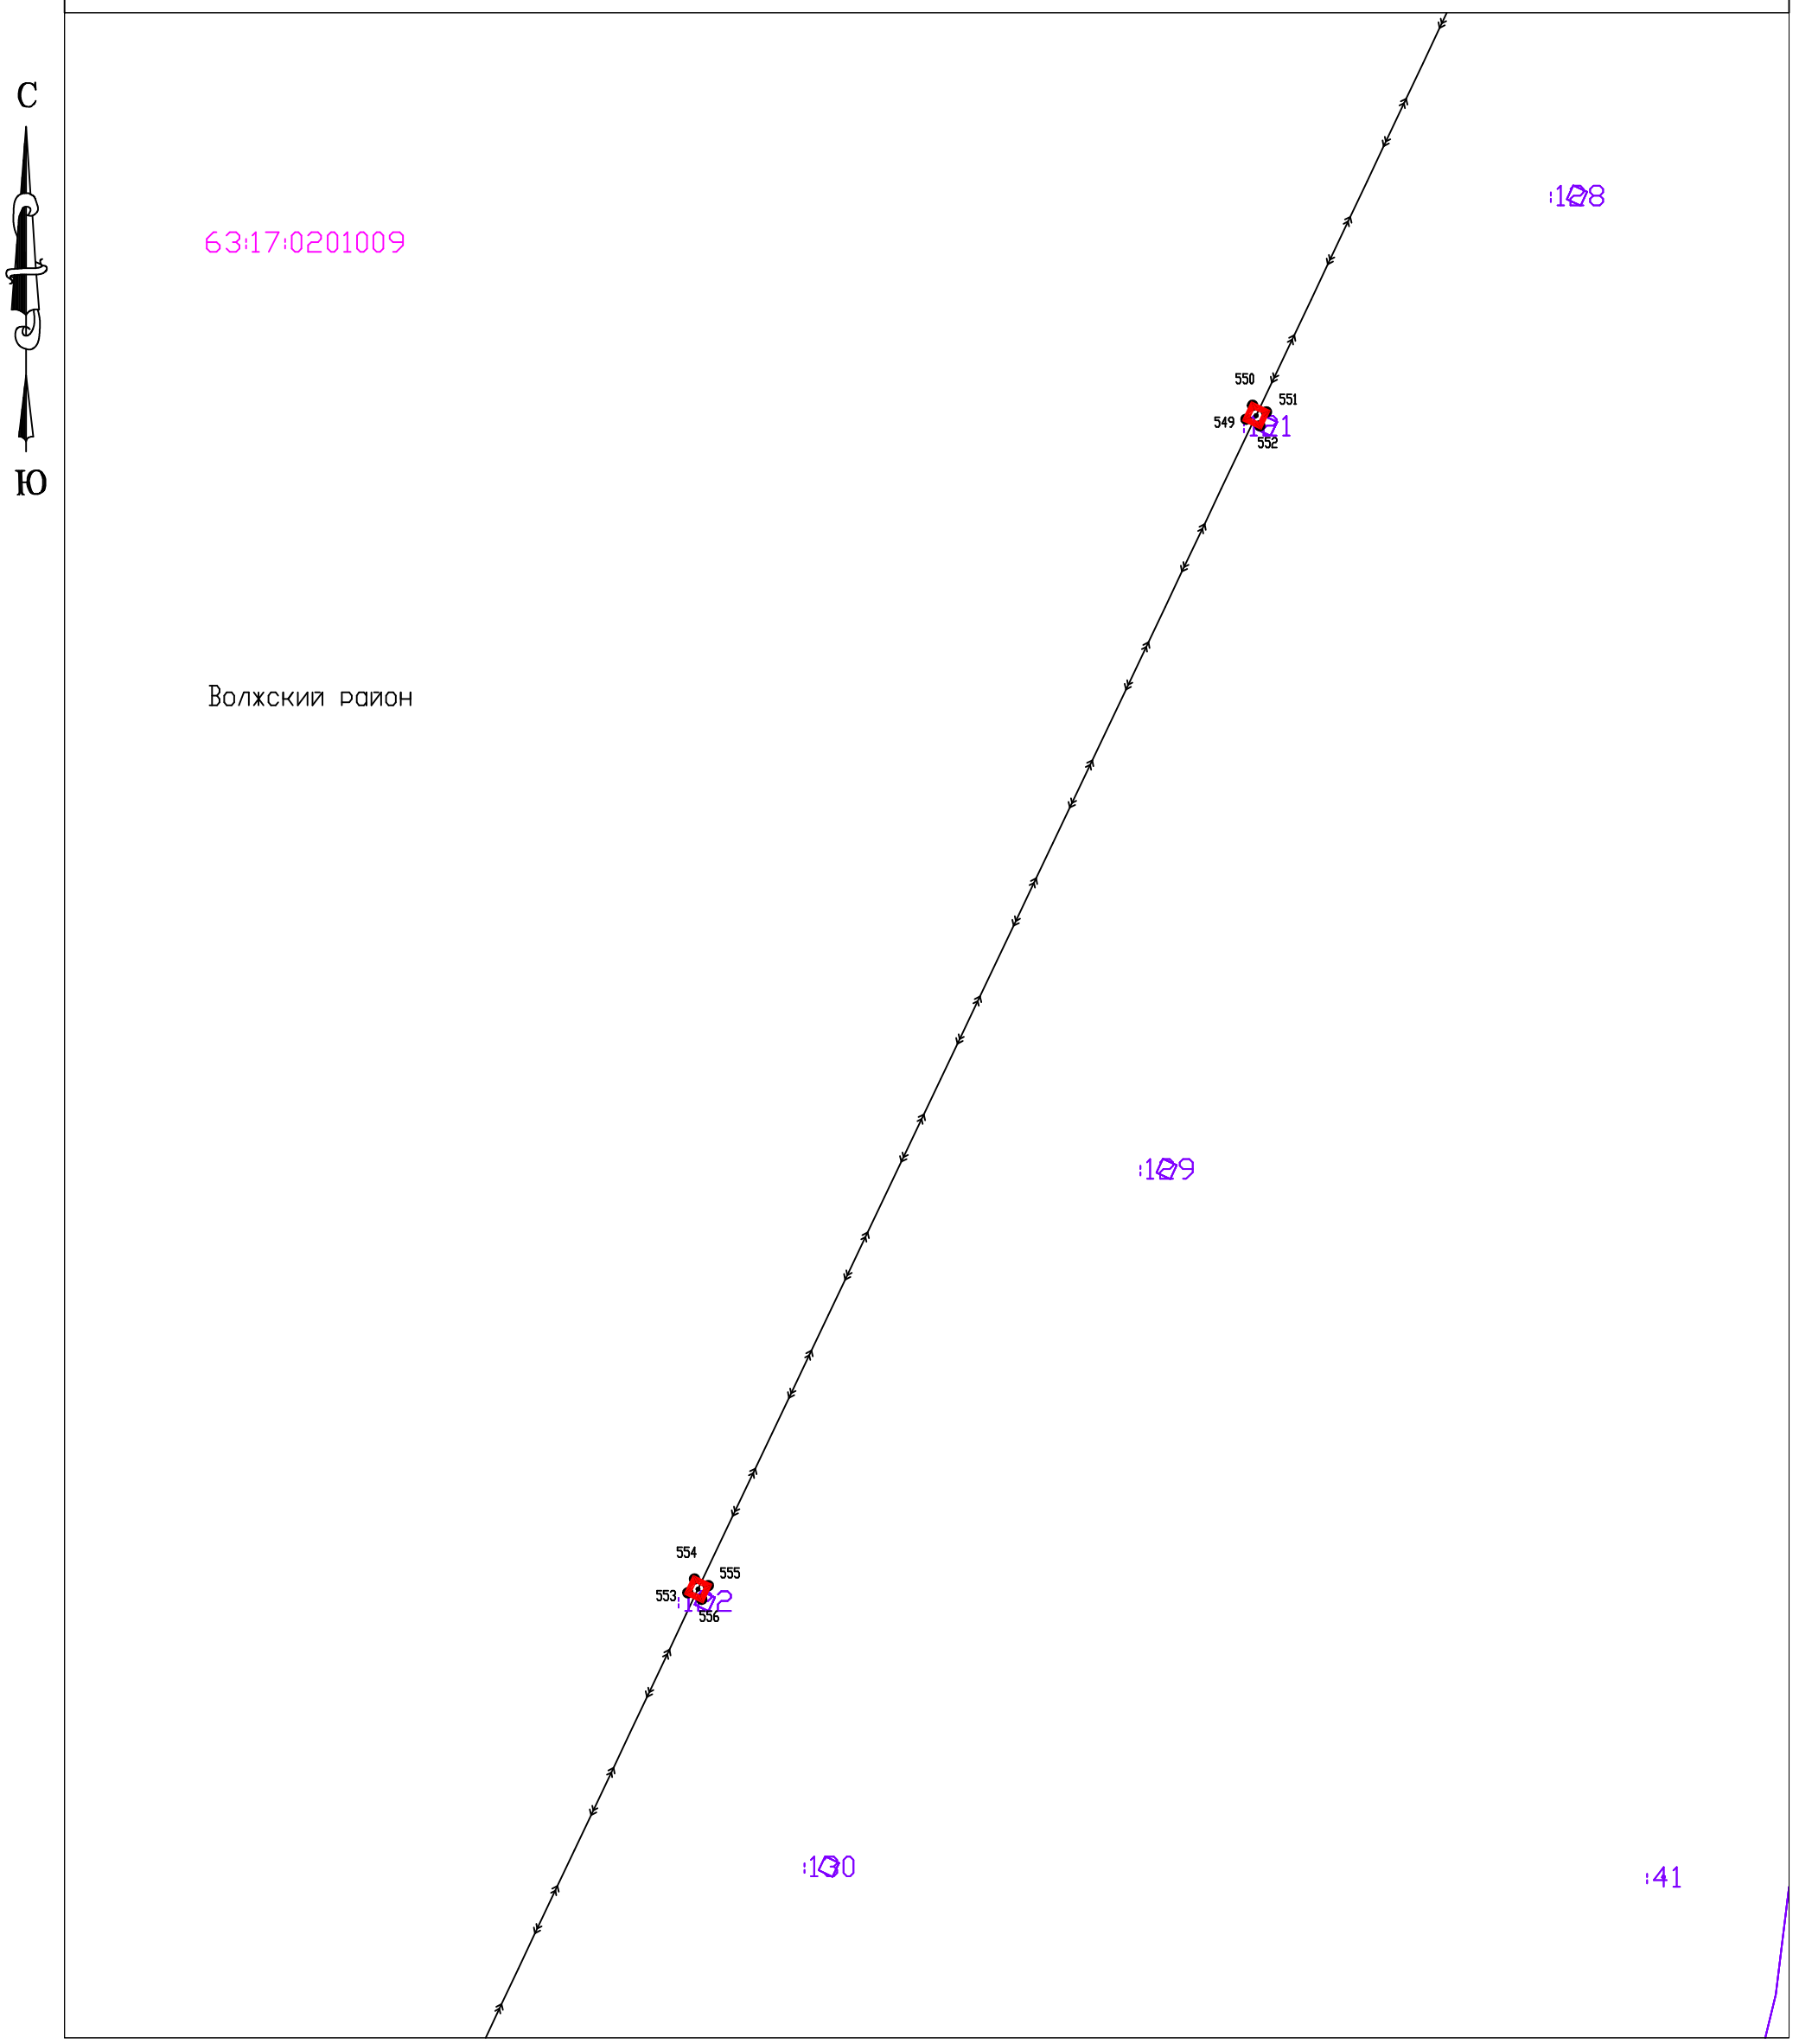

Система координат: МСК-63

Масштаб 1:1000

Условные обозначения:

- Граница муниципального образования по сведениям ЕГРН;
- Граница кадастровых кварталов по сведениям ЕГРН;
- Проектная граница публичного сервитута;
- Граница земельных участков по сведениям ЕГРН;
- Граница охранных зон по сведениям ЕГРН;
- :80 Кадастровый номер земельного участка по сведениям ЕГРН;
- 63:17:0508002 Номер кадастрового квартала
- 1● Характерная точка проектной границы публичного сервитута

Схема расположения границ публичного сервитута

63:17:0201009

:131

558
559
557
560
:123

Волжский район

:132

562
563
561
564
:124

:134

:133

:33

Система координат: МСК-63

Масштаб 1:1000

Условные обозначения:

- Граница муниципального образования по сведениям ЕГРН;
- Граница кадастровых кварталов по сведениям ЕГРН;
- Проектная граница публичного сервитута;
- Граница земельных участков по сведениям ЕГРН;
- Граница охранных зон по сведениям ЕГРН;
- :80 Кадастровый номер земельного участка по сведениям ЕГРН;
- 63:17:0508002 Номер кадастрового квартала
- 1● Характерная точка проектной границы публичного сервитута

Схема расположения границ публичного сервитута

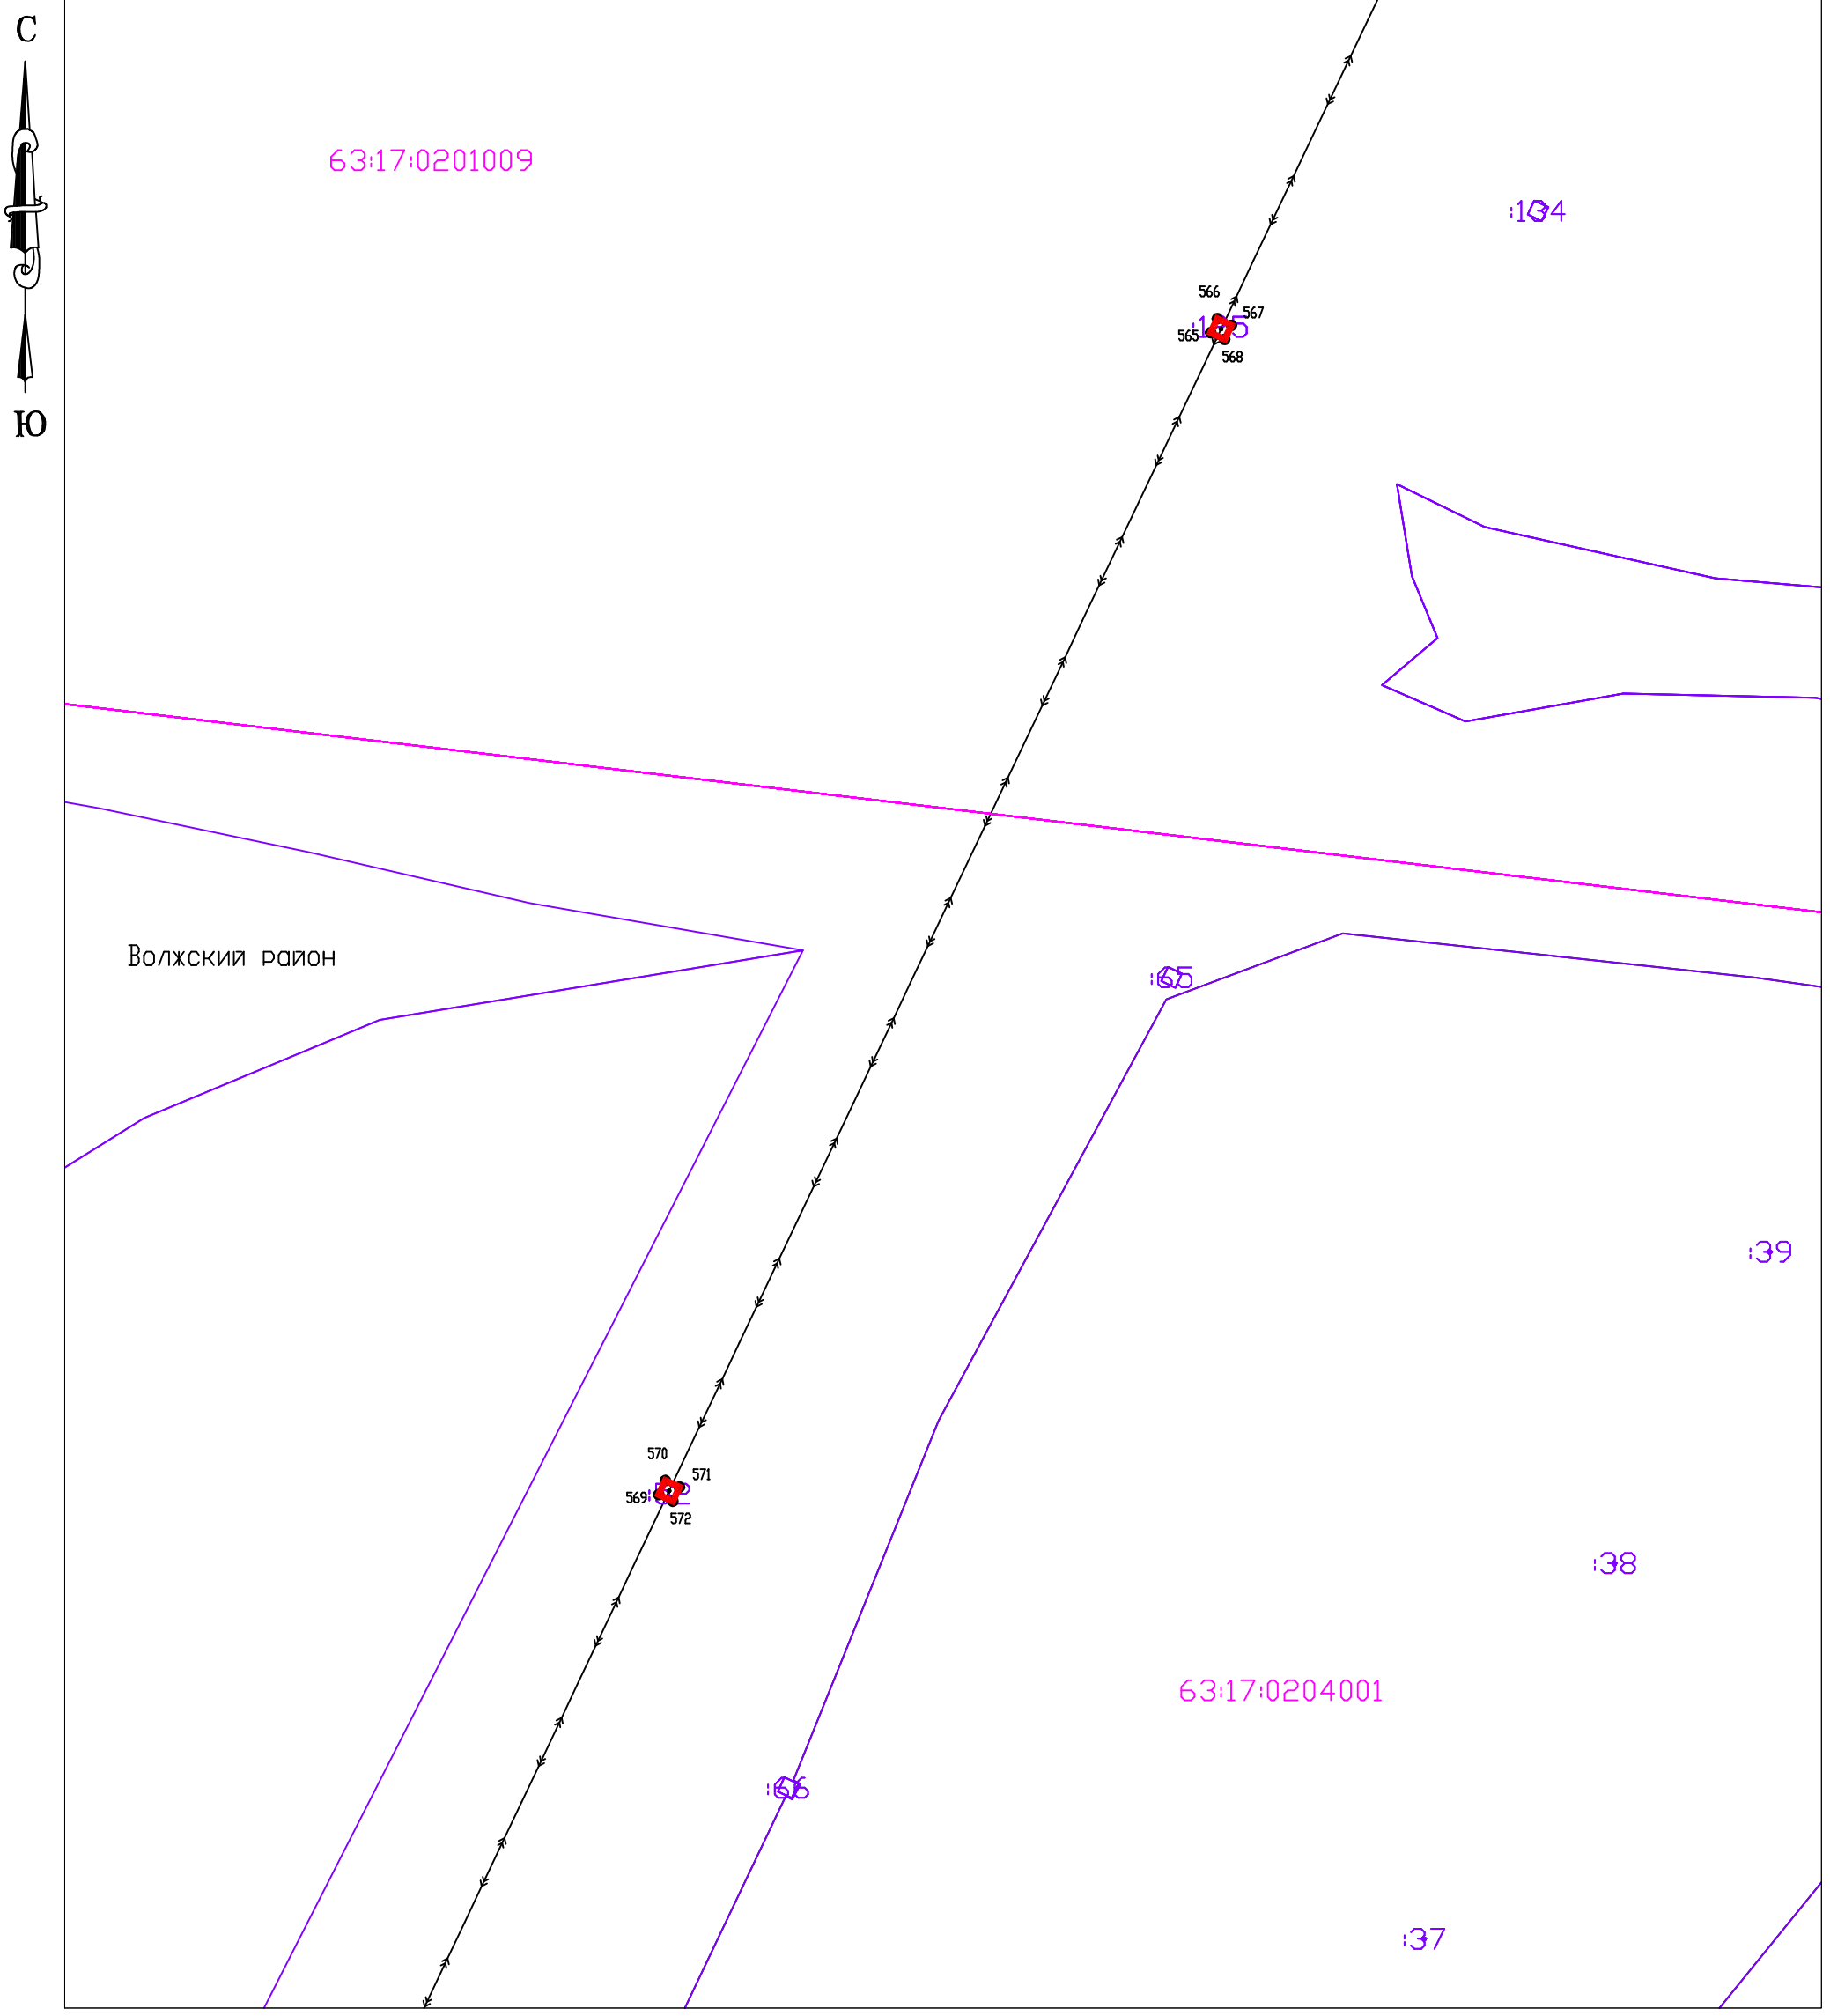

Система координат: МСК-63

Масштаб 1:1000

Условные обозначения:

- Граница муниципального образования по сведениям ЕГРН;
- Граница кадастровых кварталов по сведениям ЕГРН;
- Проектная граница публичного сервитута;
- Граница земельных участков по сведениям ЕГРН;
- Граница охранных зон по сведениям ЕГРН;
- :80 Кадастровый номер земельного участка по сведениям ЕГРН;
- 63:17:0508002 Номер кадастрового квартала
- 1● Характерная точка проектной границы публичного сервитута

50

Схема расположения границ публичного сервитута

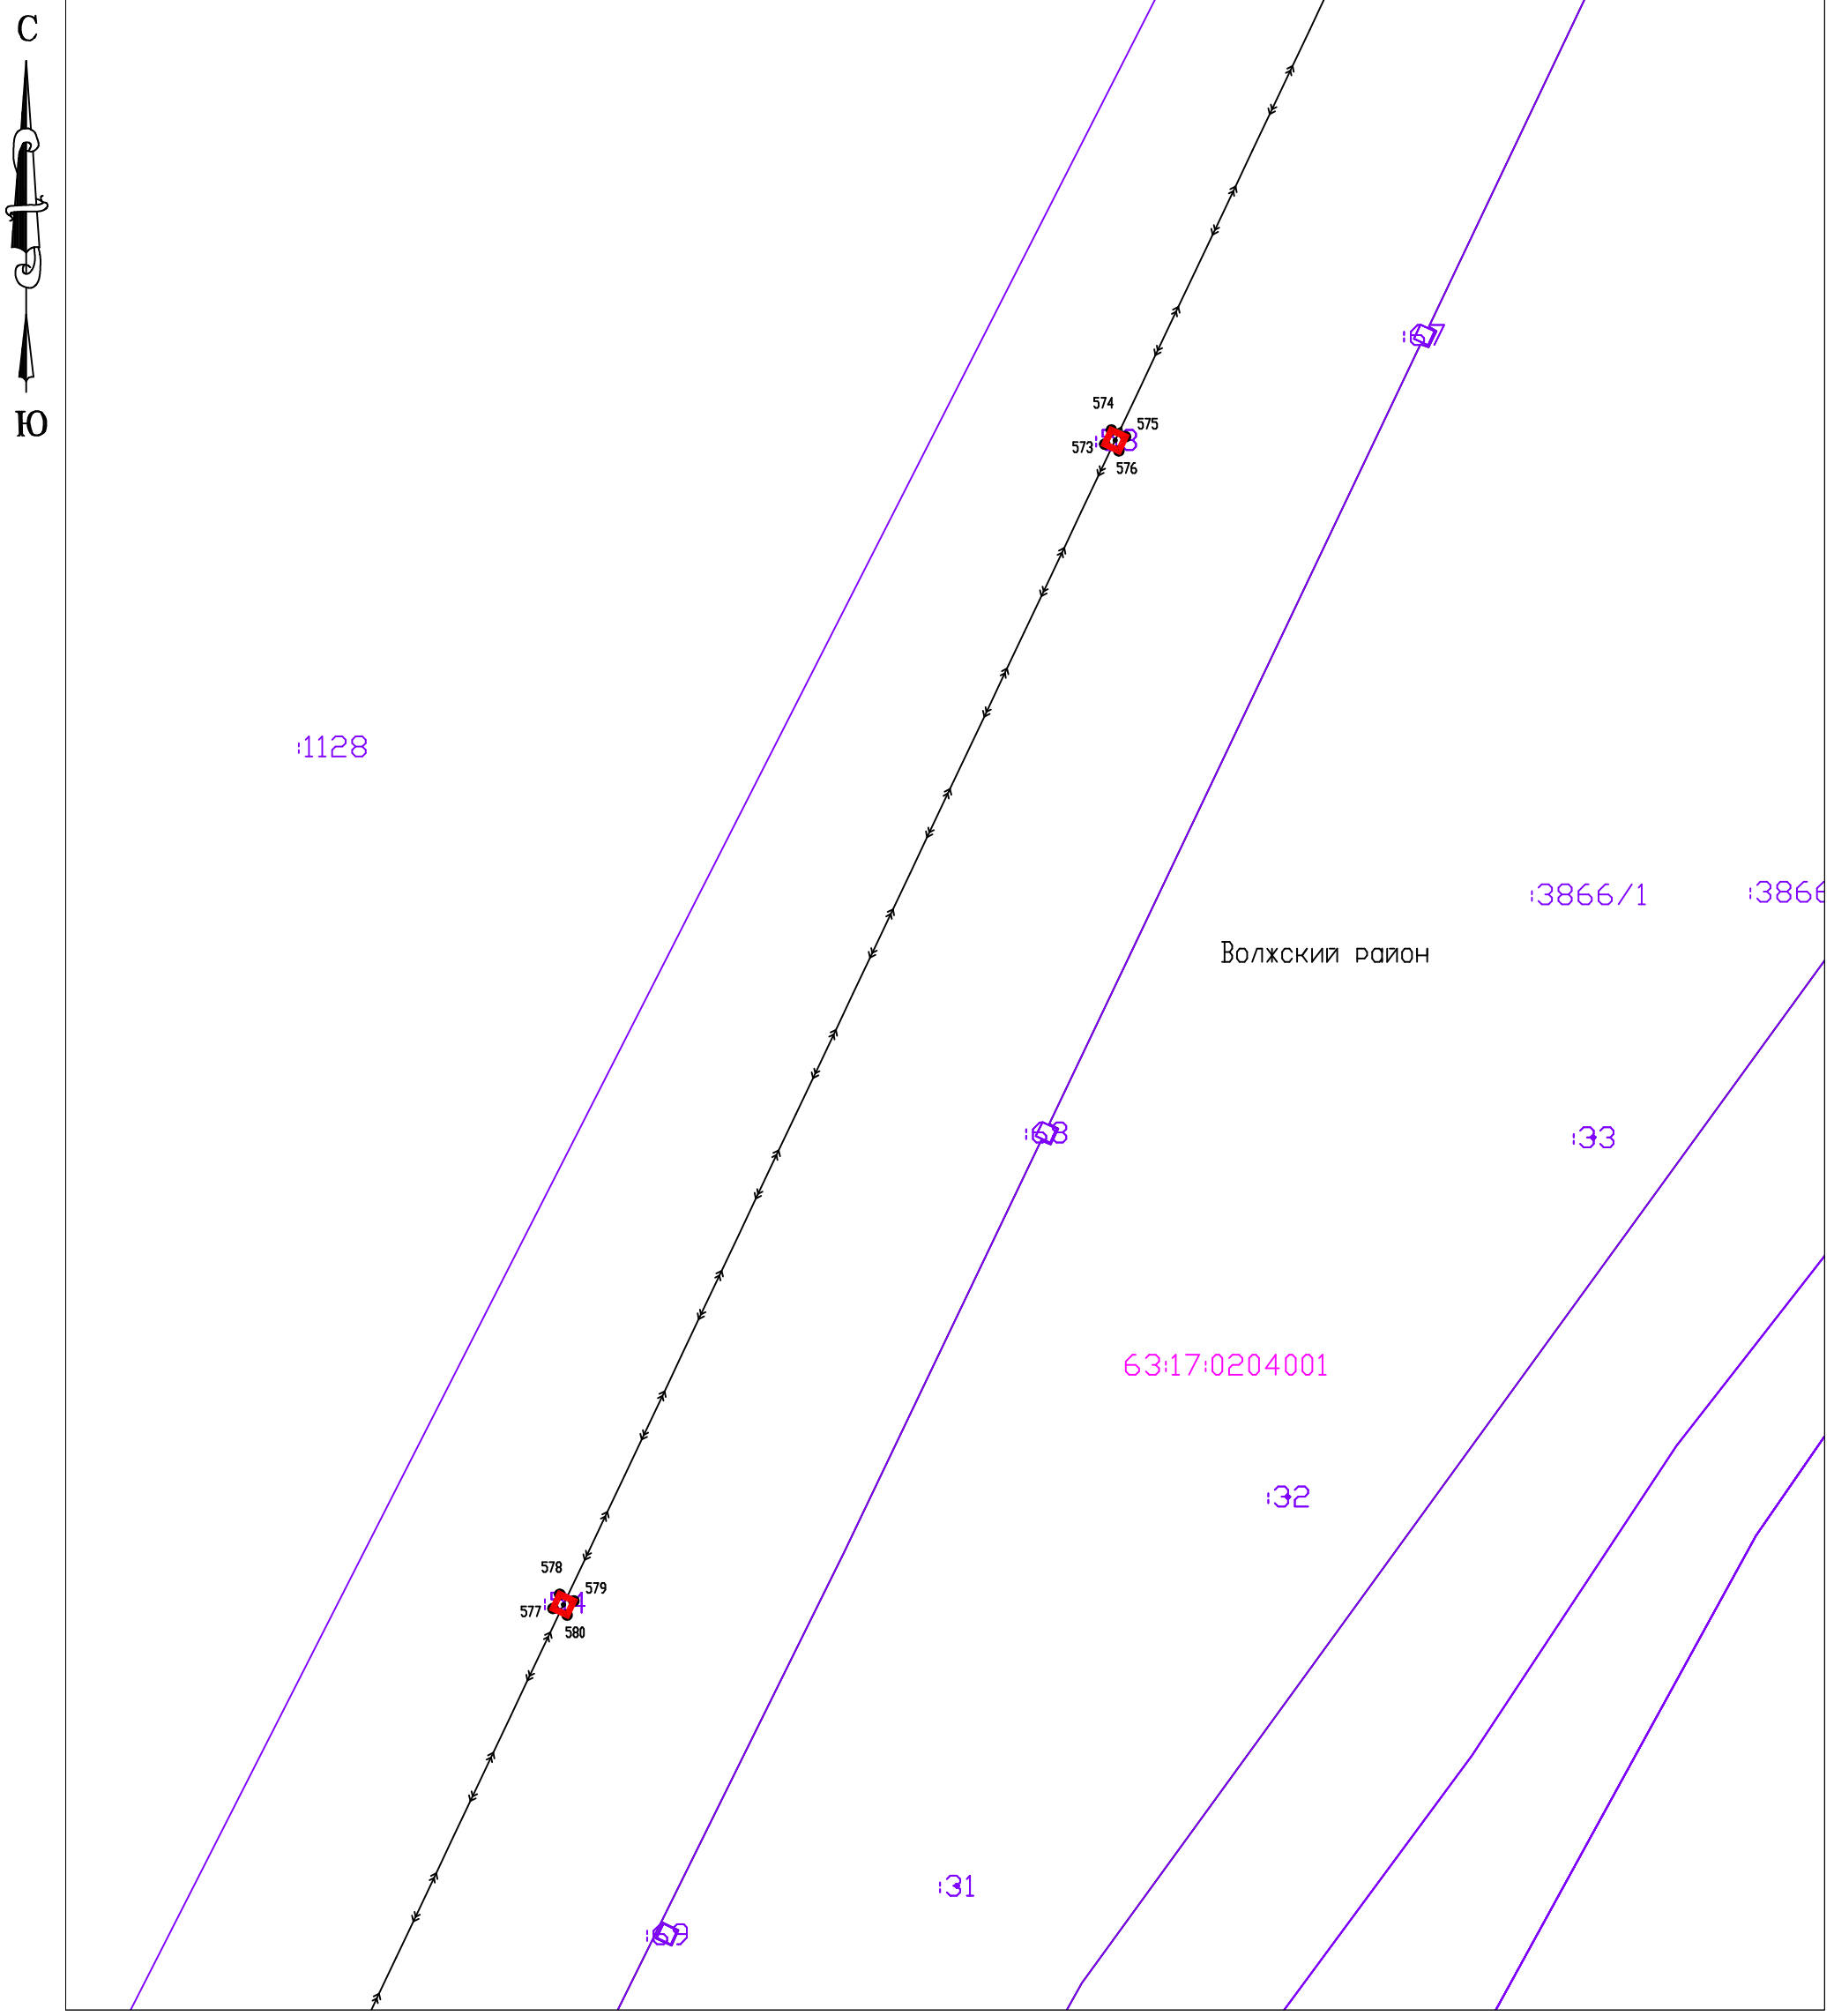

Система координат: МСК-63

Масштаб 1:1000

Условные обозначения:

- Граница муниципального образования по сведениям ЕГРН;
- Граница кадастровых кварталов по сведениям ЕГРН;
- Проектная граница публичного сервитута;
- Граница земельных участков по сведениям ЕГРН;
- Граница охранных зон по сведениям ЕГРН;
- :80 Кадастровый номер земельного участка по сведениям ЕГРН;
- 63:17:0508002 Номер кадастрового квартала
- 1● Характерная точка проектной границы публичного сервитута

51

Схема расположения границ публичного сервитута

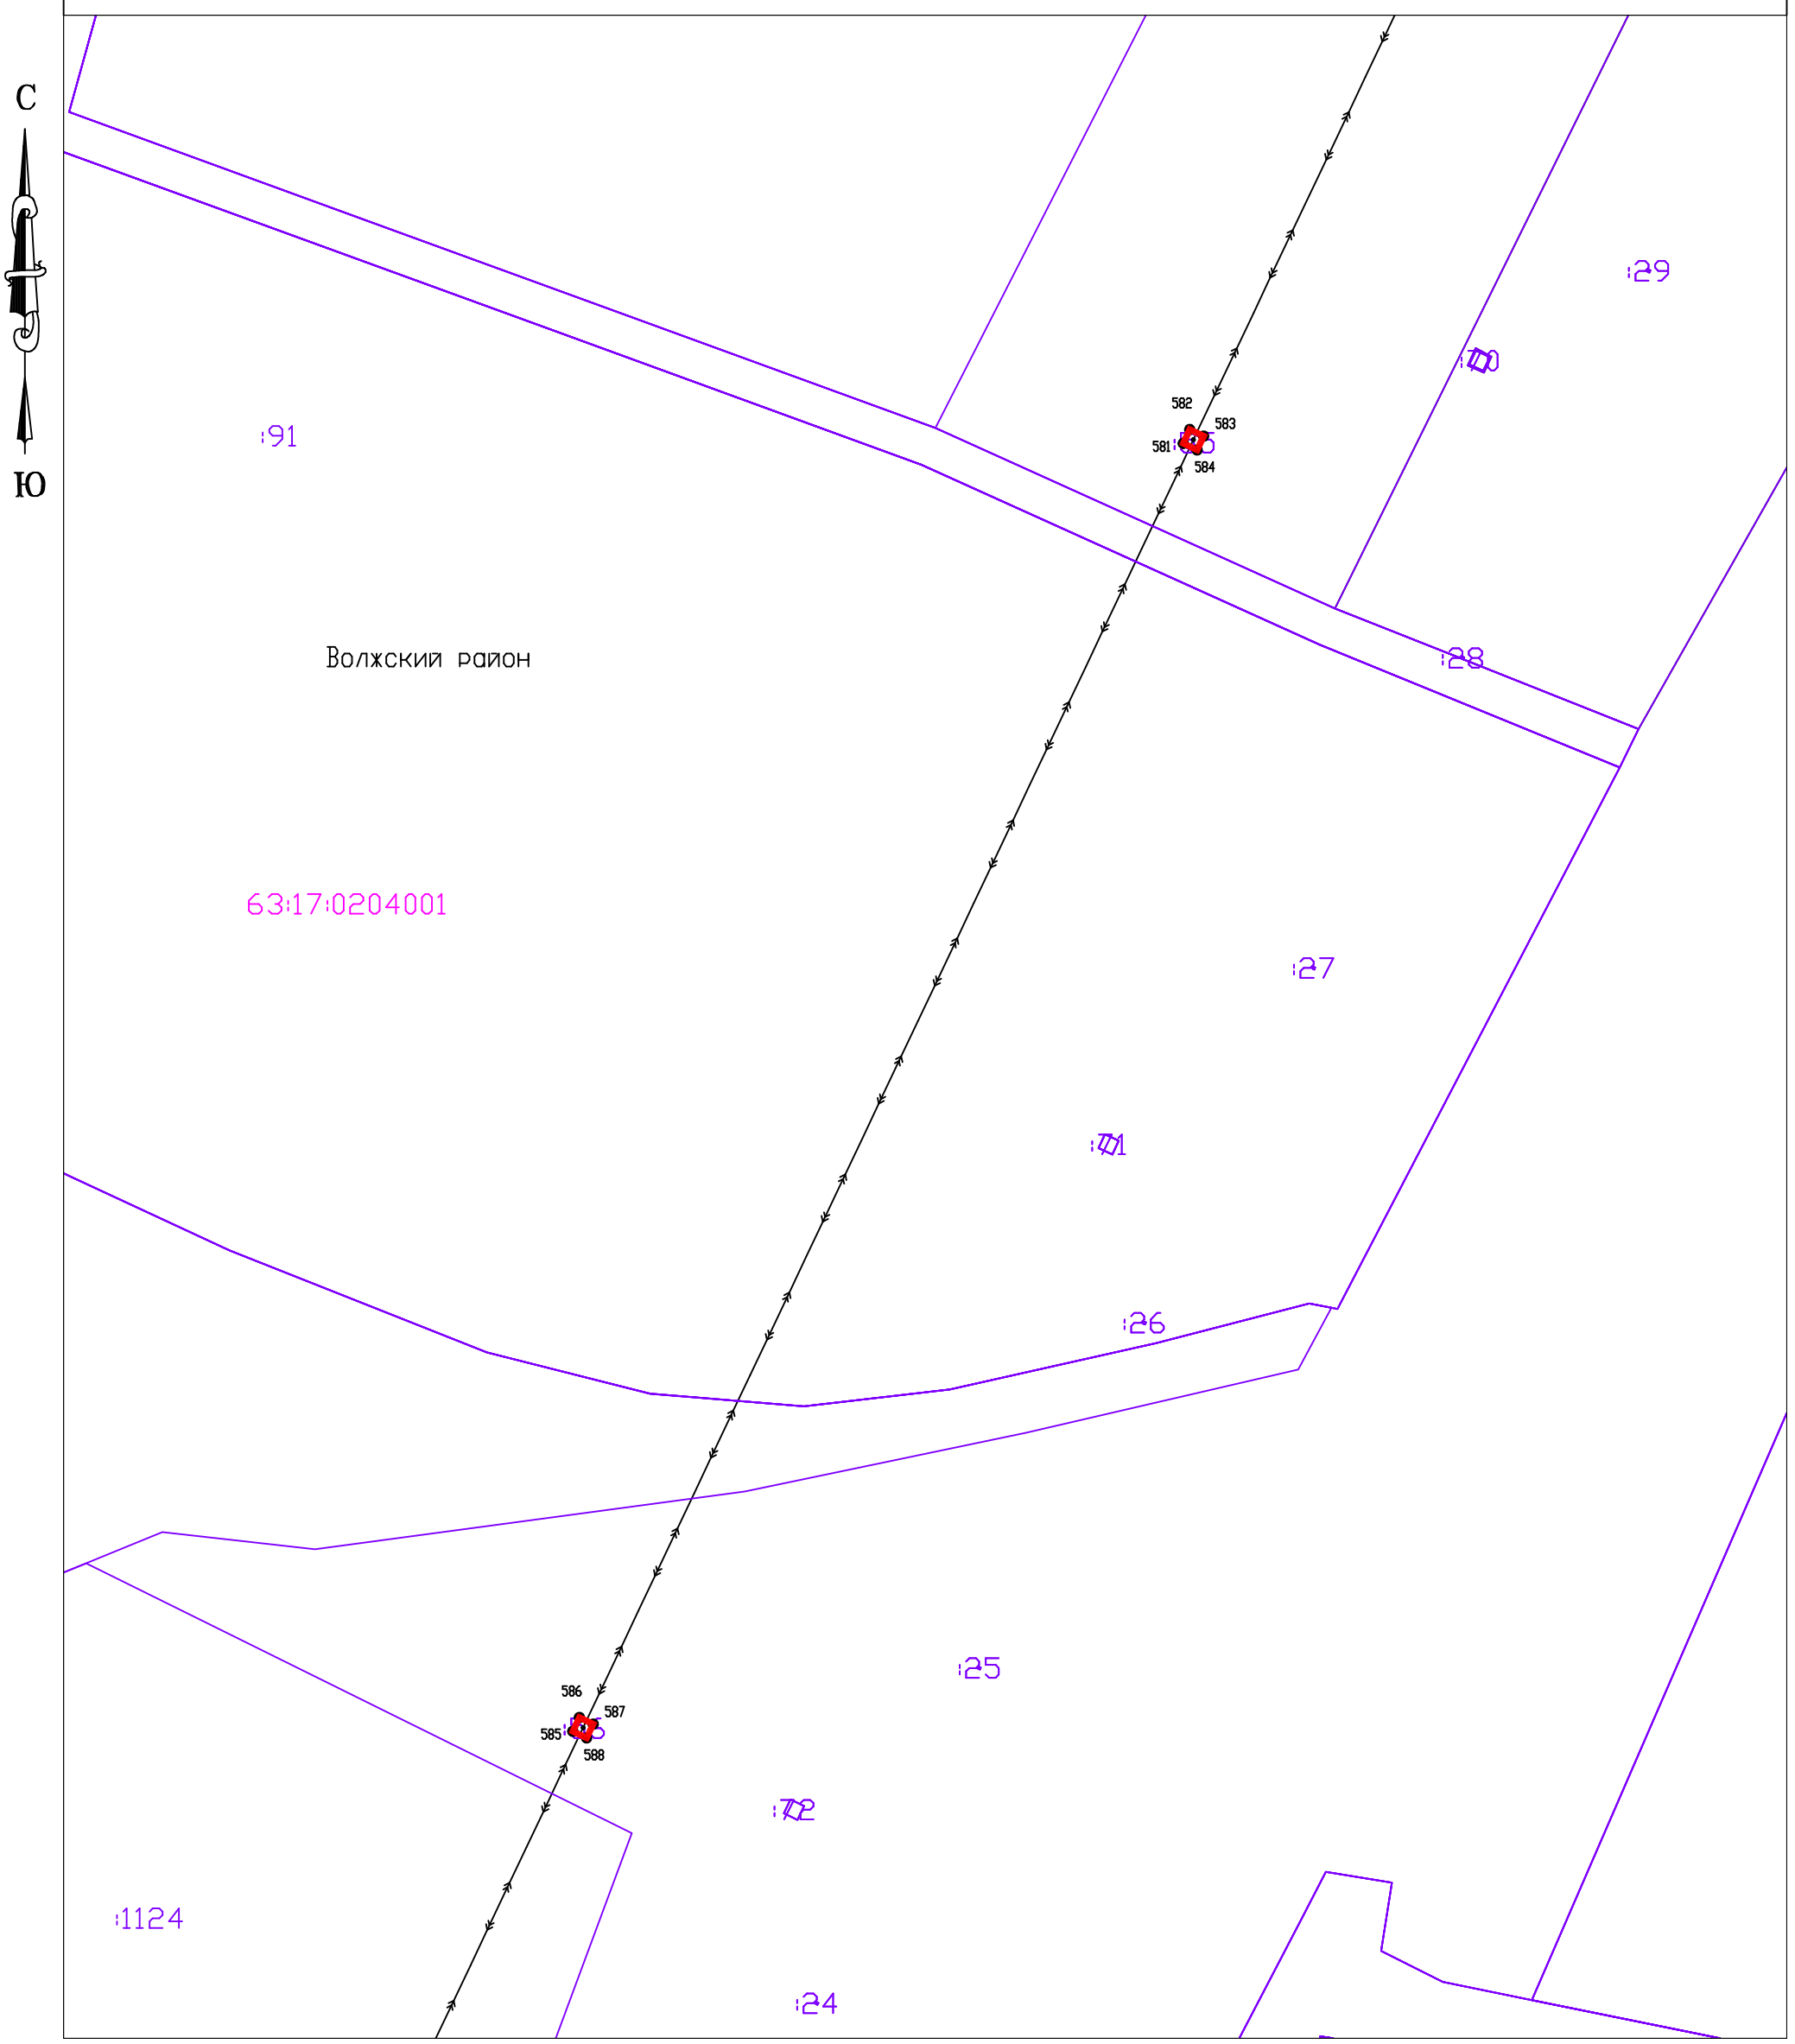

Система координат: МСК-63

Масштаб 1:1000

Условные обозначения:

- Граница муниципального образования по сведениям ЕГРН;
- Граница кадастровых кварталов по сведениям ЕГРН;
- Проектная граница публичного сервитута;
- Граница земельных участков по сведениям ЕГРН;
- Граница охранных зон по сведениям ЕГРН;
- :80 Кадастровый номер земельного участка по сведениям ЕГРН;
- 63:17:0508002 Номер кадастрового квартала
- 1● Характерная точка проектной границы публичного сервитута

52

Схема расположения границ публичного сервитута

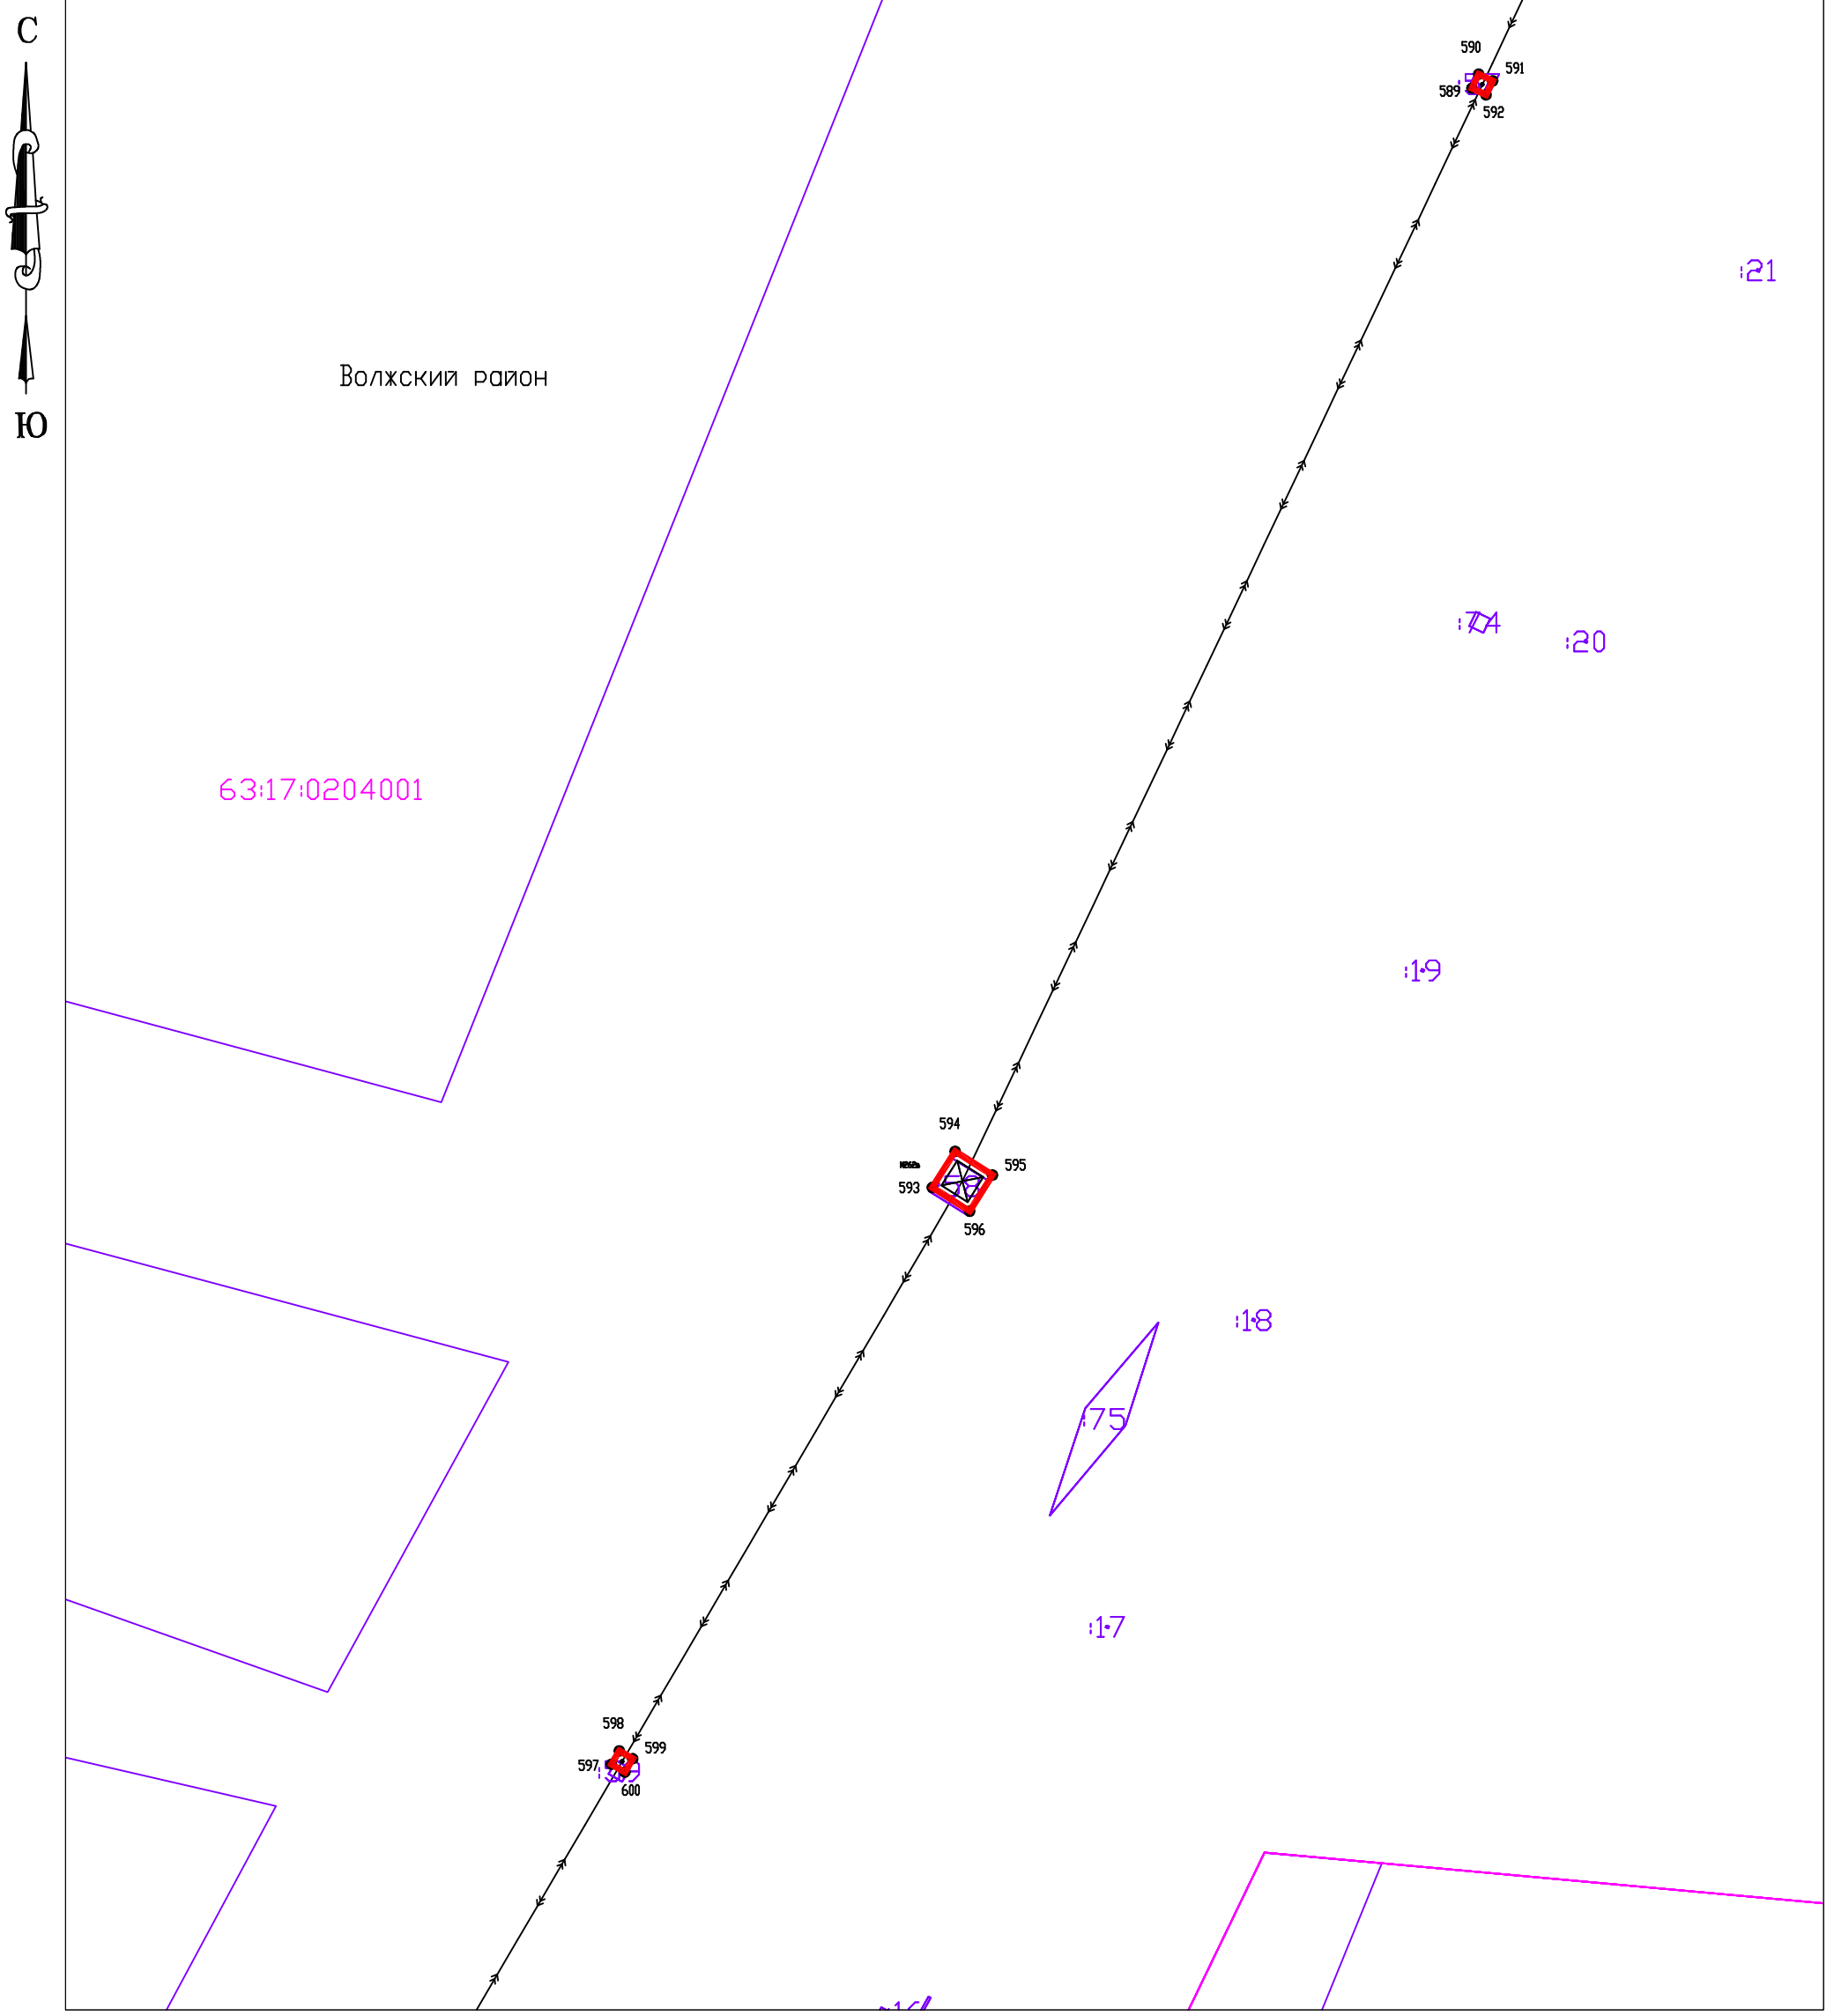

Система координат: МСК-63

Масштаб 1:1000

Условные обозначения:

- Граница муниципального образования по сведениям ЕГРН;
- Граница кадастровых кварталов по сведениям ЕГРН;
- Проектная граница публичного сервитута;
- Граница земельных участков по сведениям ЕГРН;
- Граница охранных зон по сведениям ЕГРН;
- :80 Кадастровый номер земельного участка по сведениям ЕГРН;
- 63:17:0508002 Номер кадастрового квартала
- 1● Характерная точка проектной границы публичного сервитута

Схема расположения границ публичного сервитута

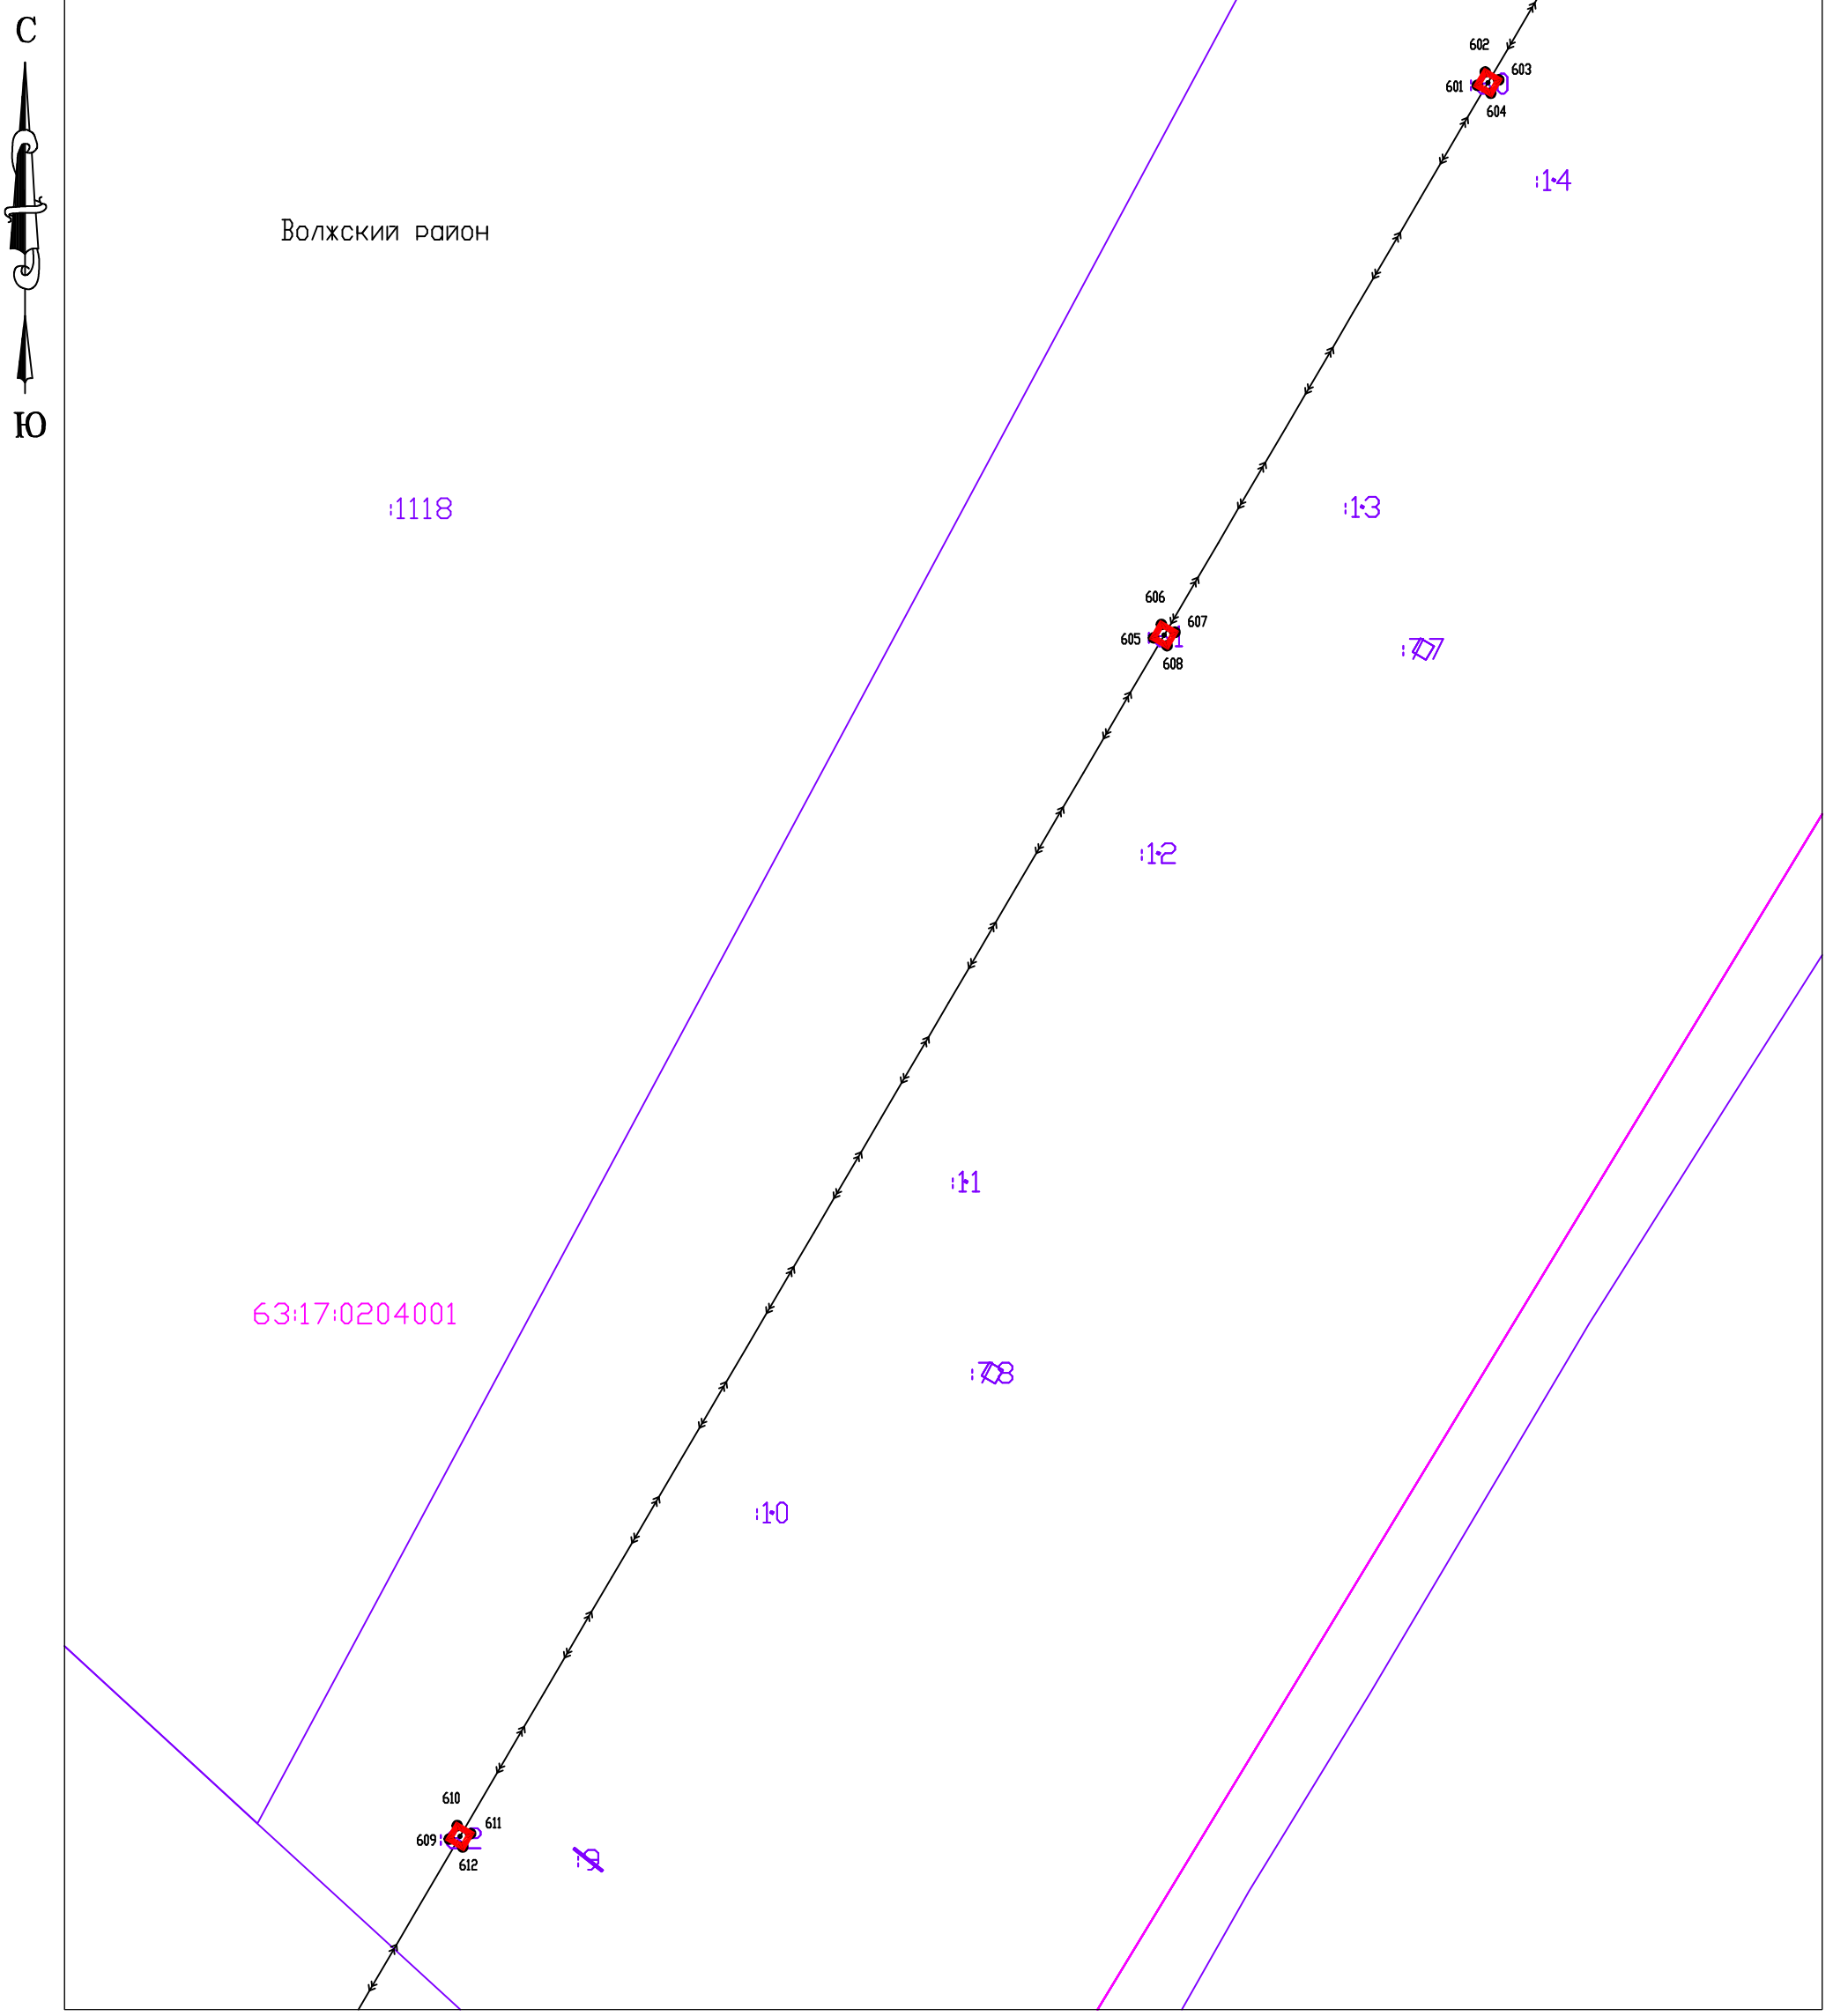

Система координат: МСК-63

Масштаб 1:1000

Условные обозначения:

- Граница муниципального образования по сведениям ЕГРН;
- Граница кадастровых кварталов по сведениям ЕГРН;
- Проектная граница публичного сервитута;
- Граница земельных участков по сведениям ЕГРН;
- Граница охранных зон по сведениям ЕГРН;
- :80 Кадастровый номер земельного участка по сведениям ЕГРН;
- 63:17:0508002 Номер кадастрового квартала
- 1● Характерная точка проектной границы публичного сервитута

Схема расположения границ публичного сервитута

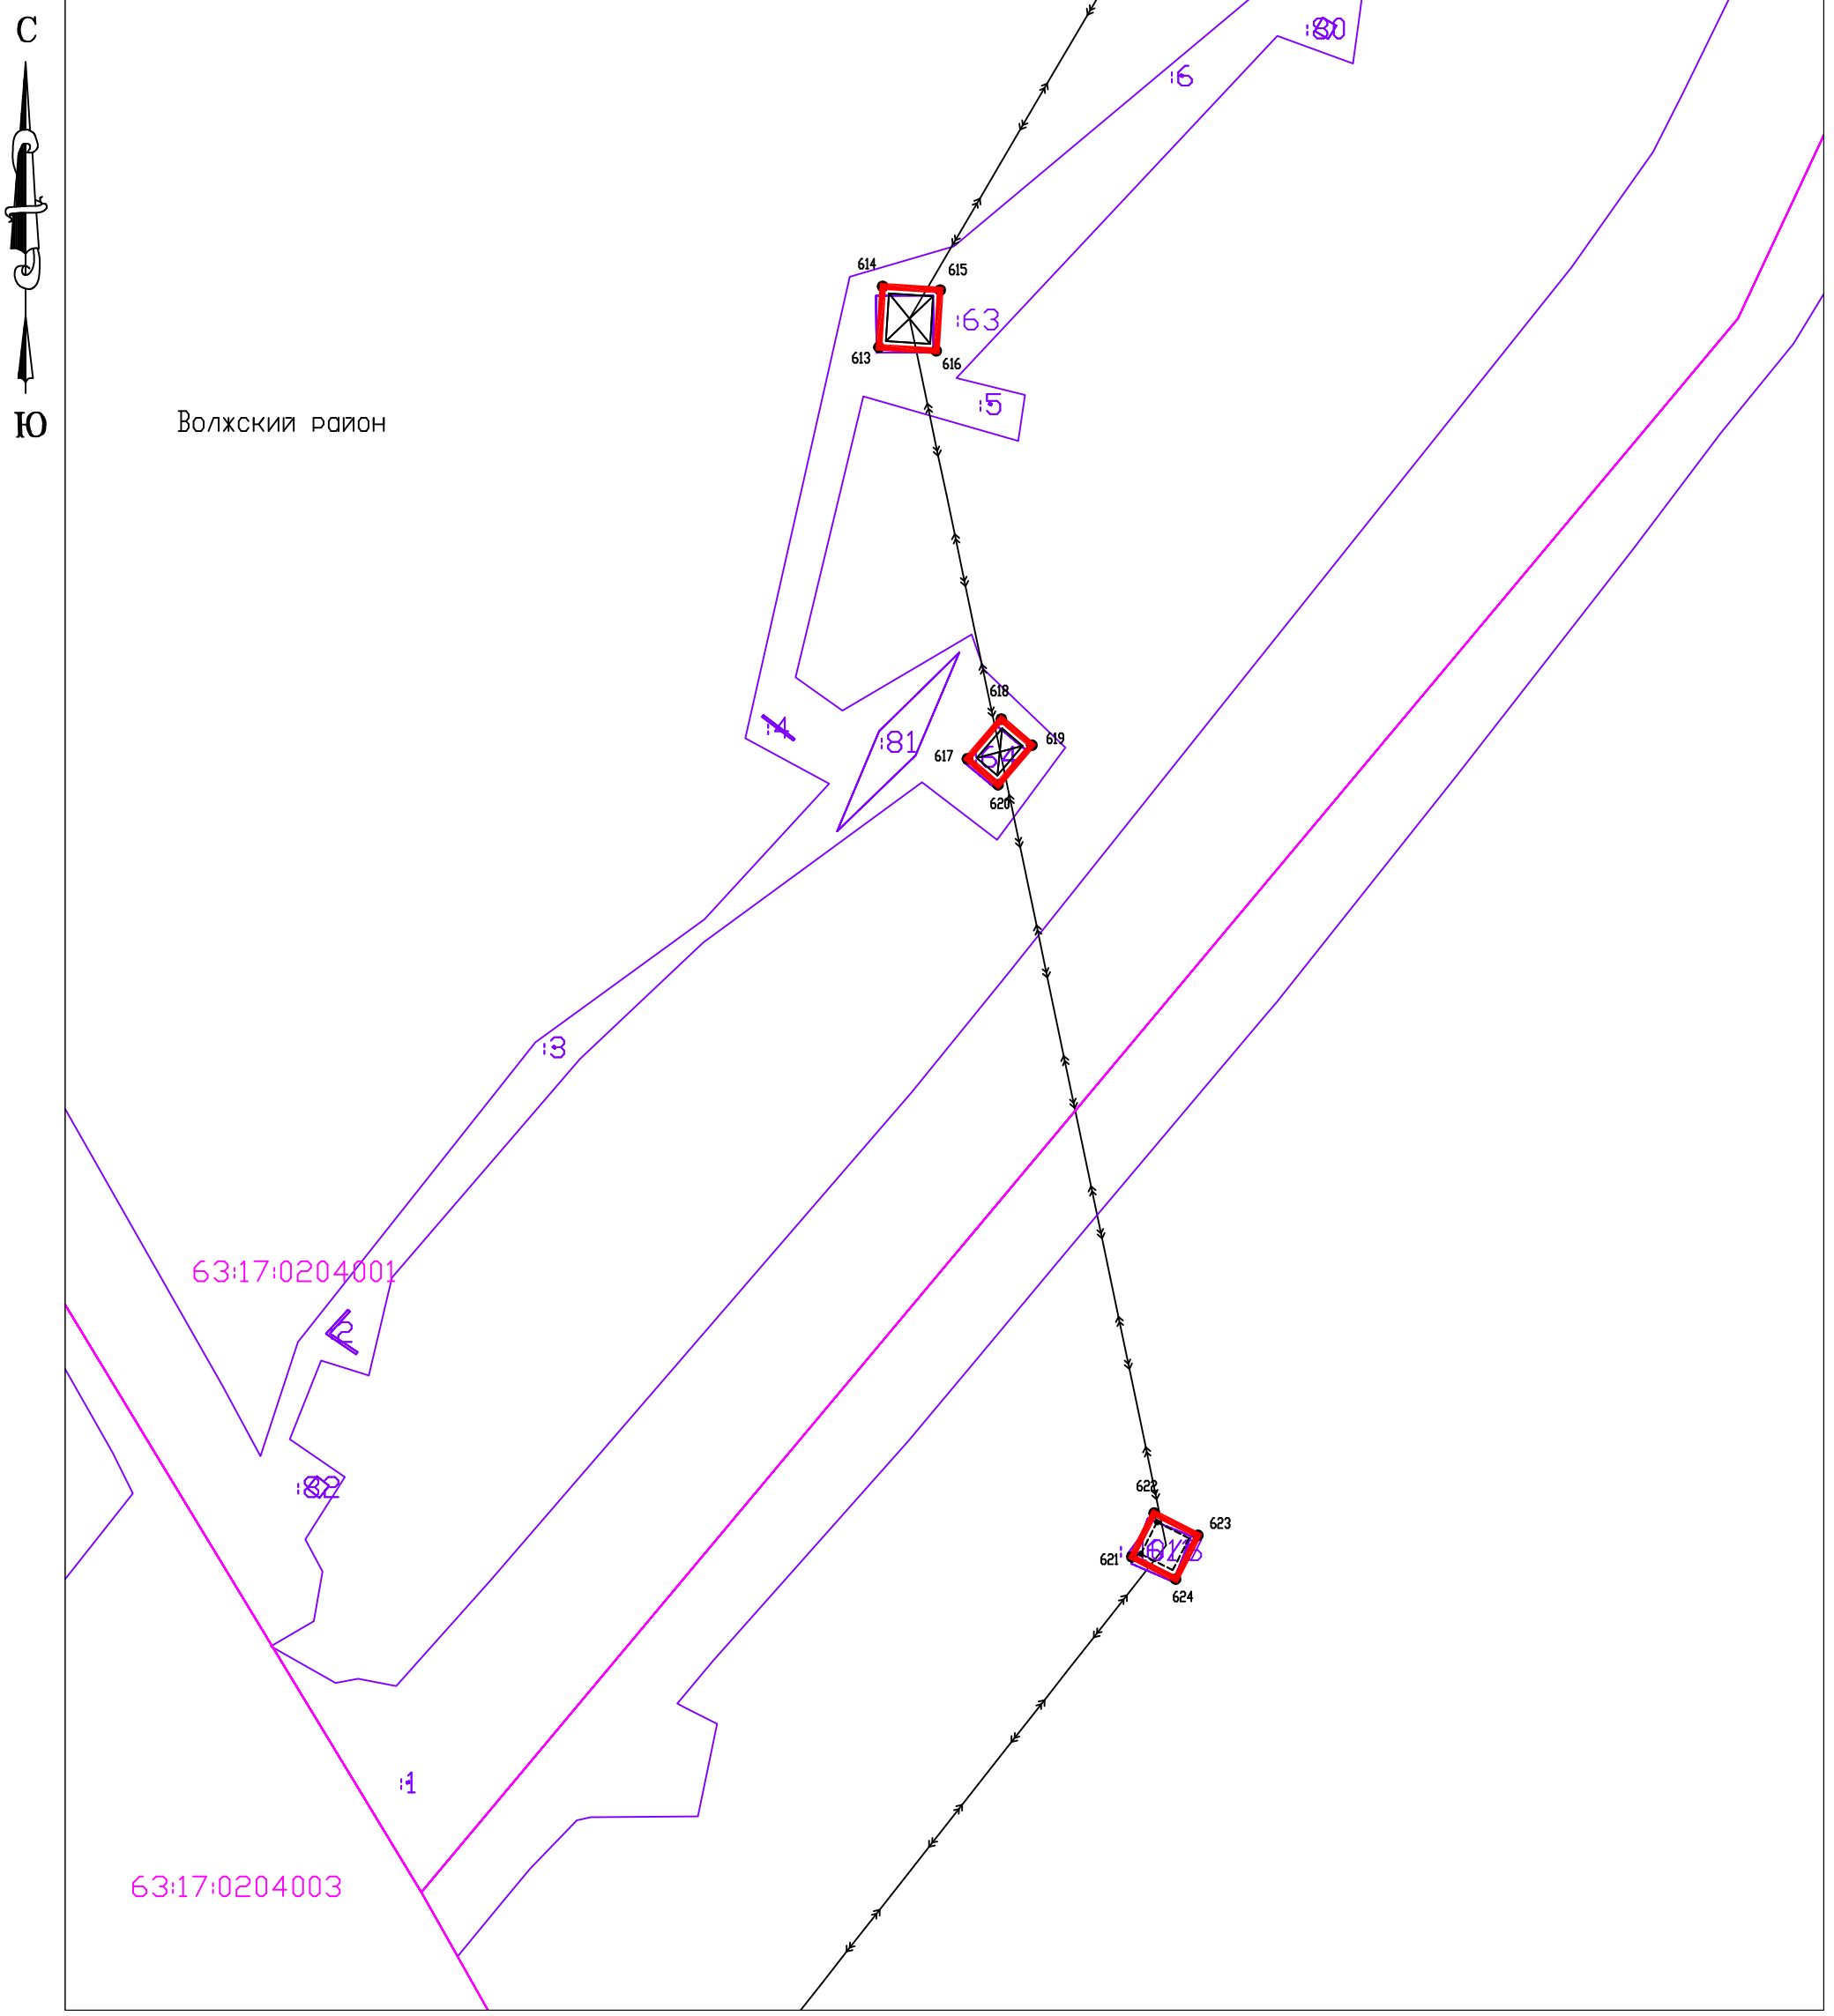

Система координат: МСК-63

Масштаб 1:1000

Условные обозначения:

- Граница муниципального образования по сведениям ЕГРН;
- Граница кадастровых кварталов по сведениям ЕГРН;
- Проектная граница публичного сервитута;
- Граница земельных участков по сведениям ЕГРН;
- Граница охранных зон по сведениям ЕГРН;
- :80 Кадастровый номер земельного участка по сведениям ЕГРН;
- 63:17:0508002 Номер кадастрового квартала
- 1● Характерная точка проектной границы публичного сервитута

55

Схема расположения границ публичного сервитута

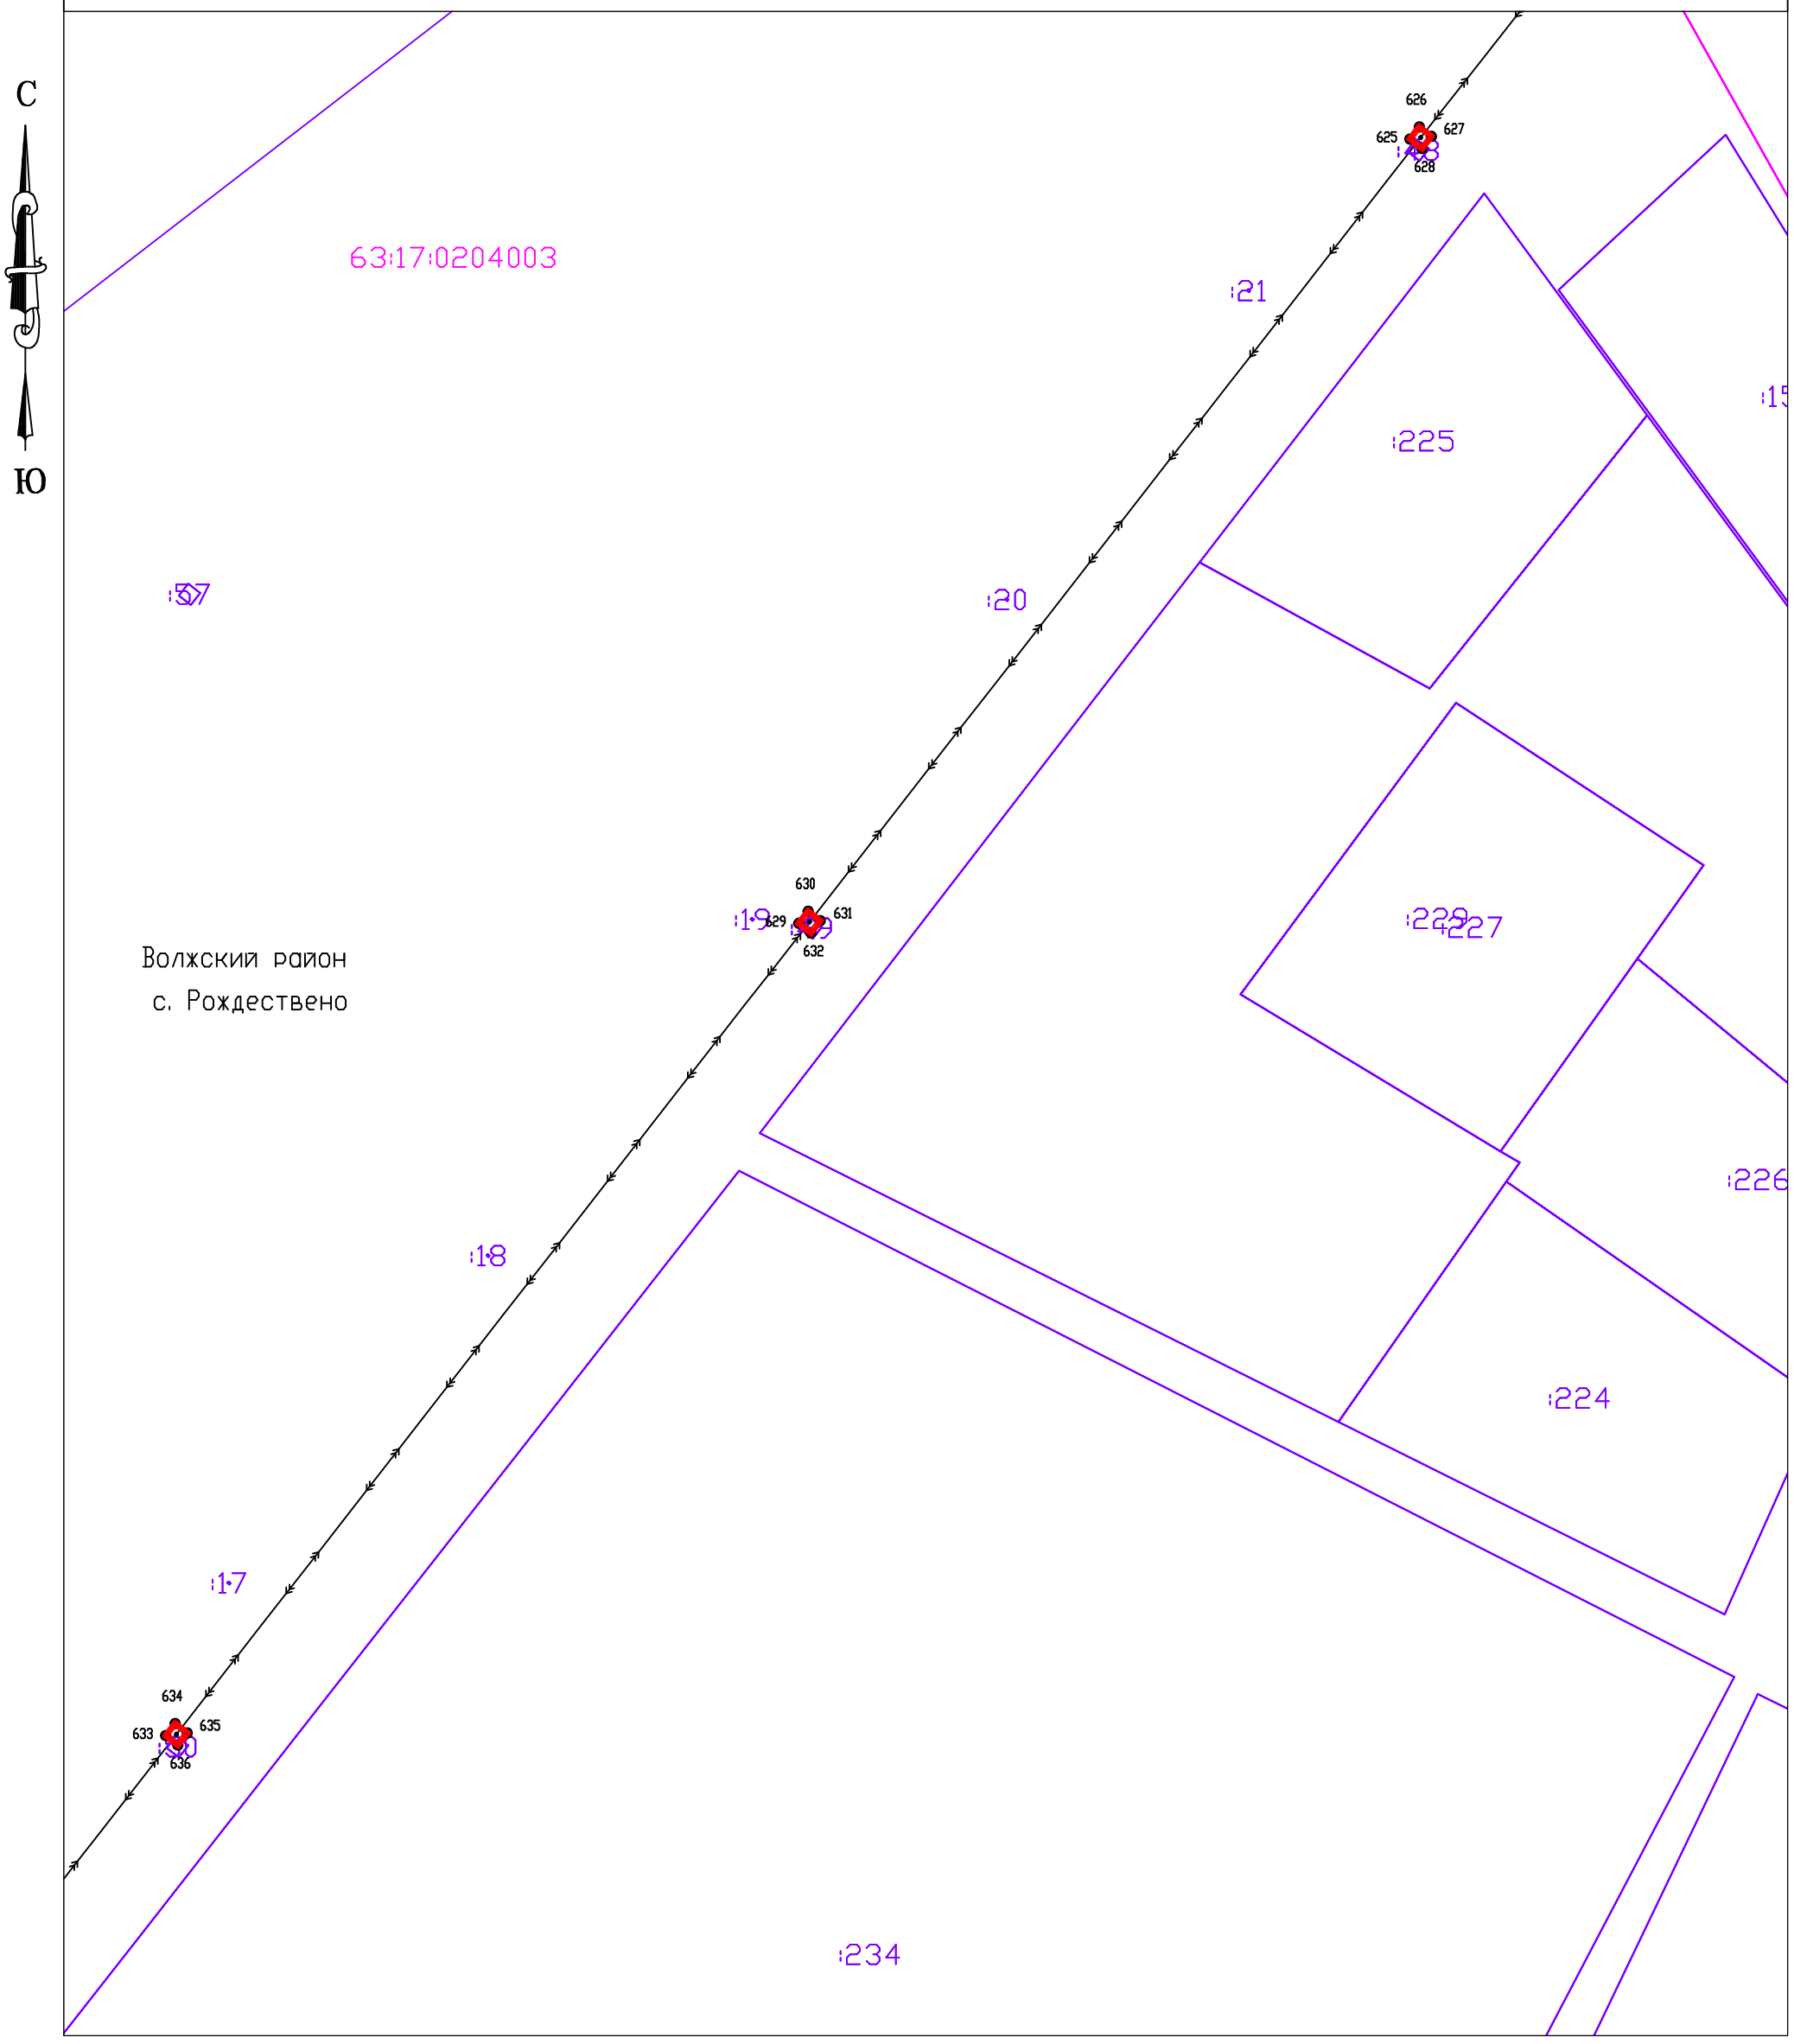

Система координат: МСК-63

Масштаб 1:1000

Условные обозначения:

- Граница муниципального образования по сведениям ЕГРН;
- Граница кадастровых кварталов по сведениям ЕГРН;
- Проектная граница публичного сервитута;
- Граница земельных участков по сведениям ЕГРН;
- Граница охранных зон по сведениям ЕГРН;
- :80 Кадастровый номер земельного участка по сведениям ЕГРН;
- 63:17:0508002 Номер кадастрового квартала
- 1● Характерная точка проектной границы публичного сервитута

56

Схема расположения границ публичного сервитута

С

Ю

63:17:0204003

Волжский район
п. Усинский

:80

:81

:13

:87

:98

:12

:90

:11

:89

:86

:10

:88

:97

:91

:9

63:17:0206041

638
637
639
640
647
646
648
645
642
641
644

Система координат: МСК-63

Масштаб 1:1000

Условные обозначения:

- Граница муниципального образования по сведениям ЕГРН;
- Граница кадастровых кварталов по сведениям ЕГРН;
- Проектная граница публичного сервитута;
- Граница земельных участков по сведениям ЕГРН;
- Граница охранных зон по сведениям ЕГРН;

:80 Кадастровый номер земельного участка по сведениям ЕГРН;

63:17:0508002 Номер кадастрового квартала

1● Характерная точка проектной границы публичного сервитута

Схема расположения границ публичного сервитута

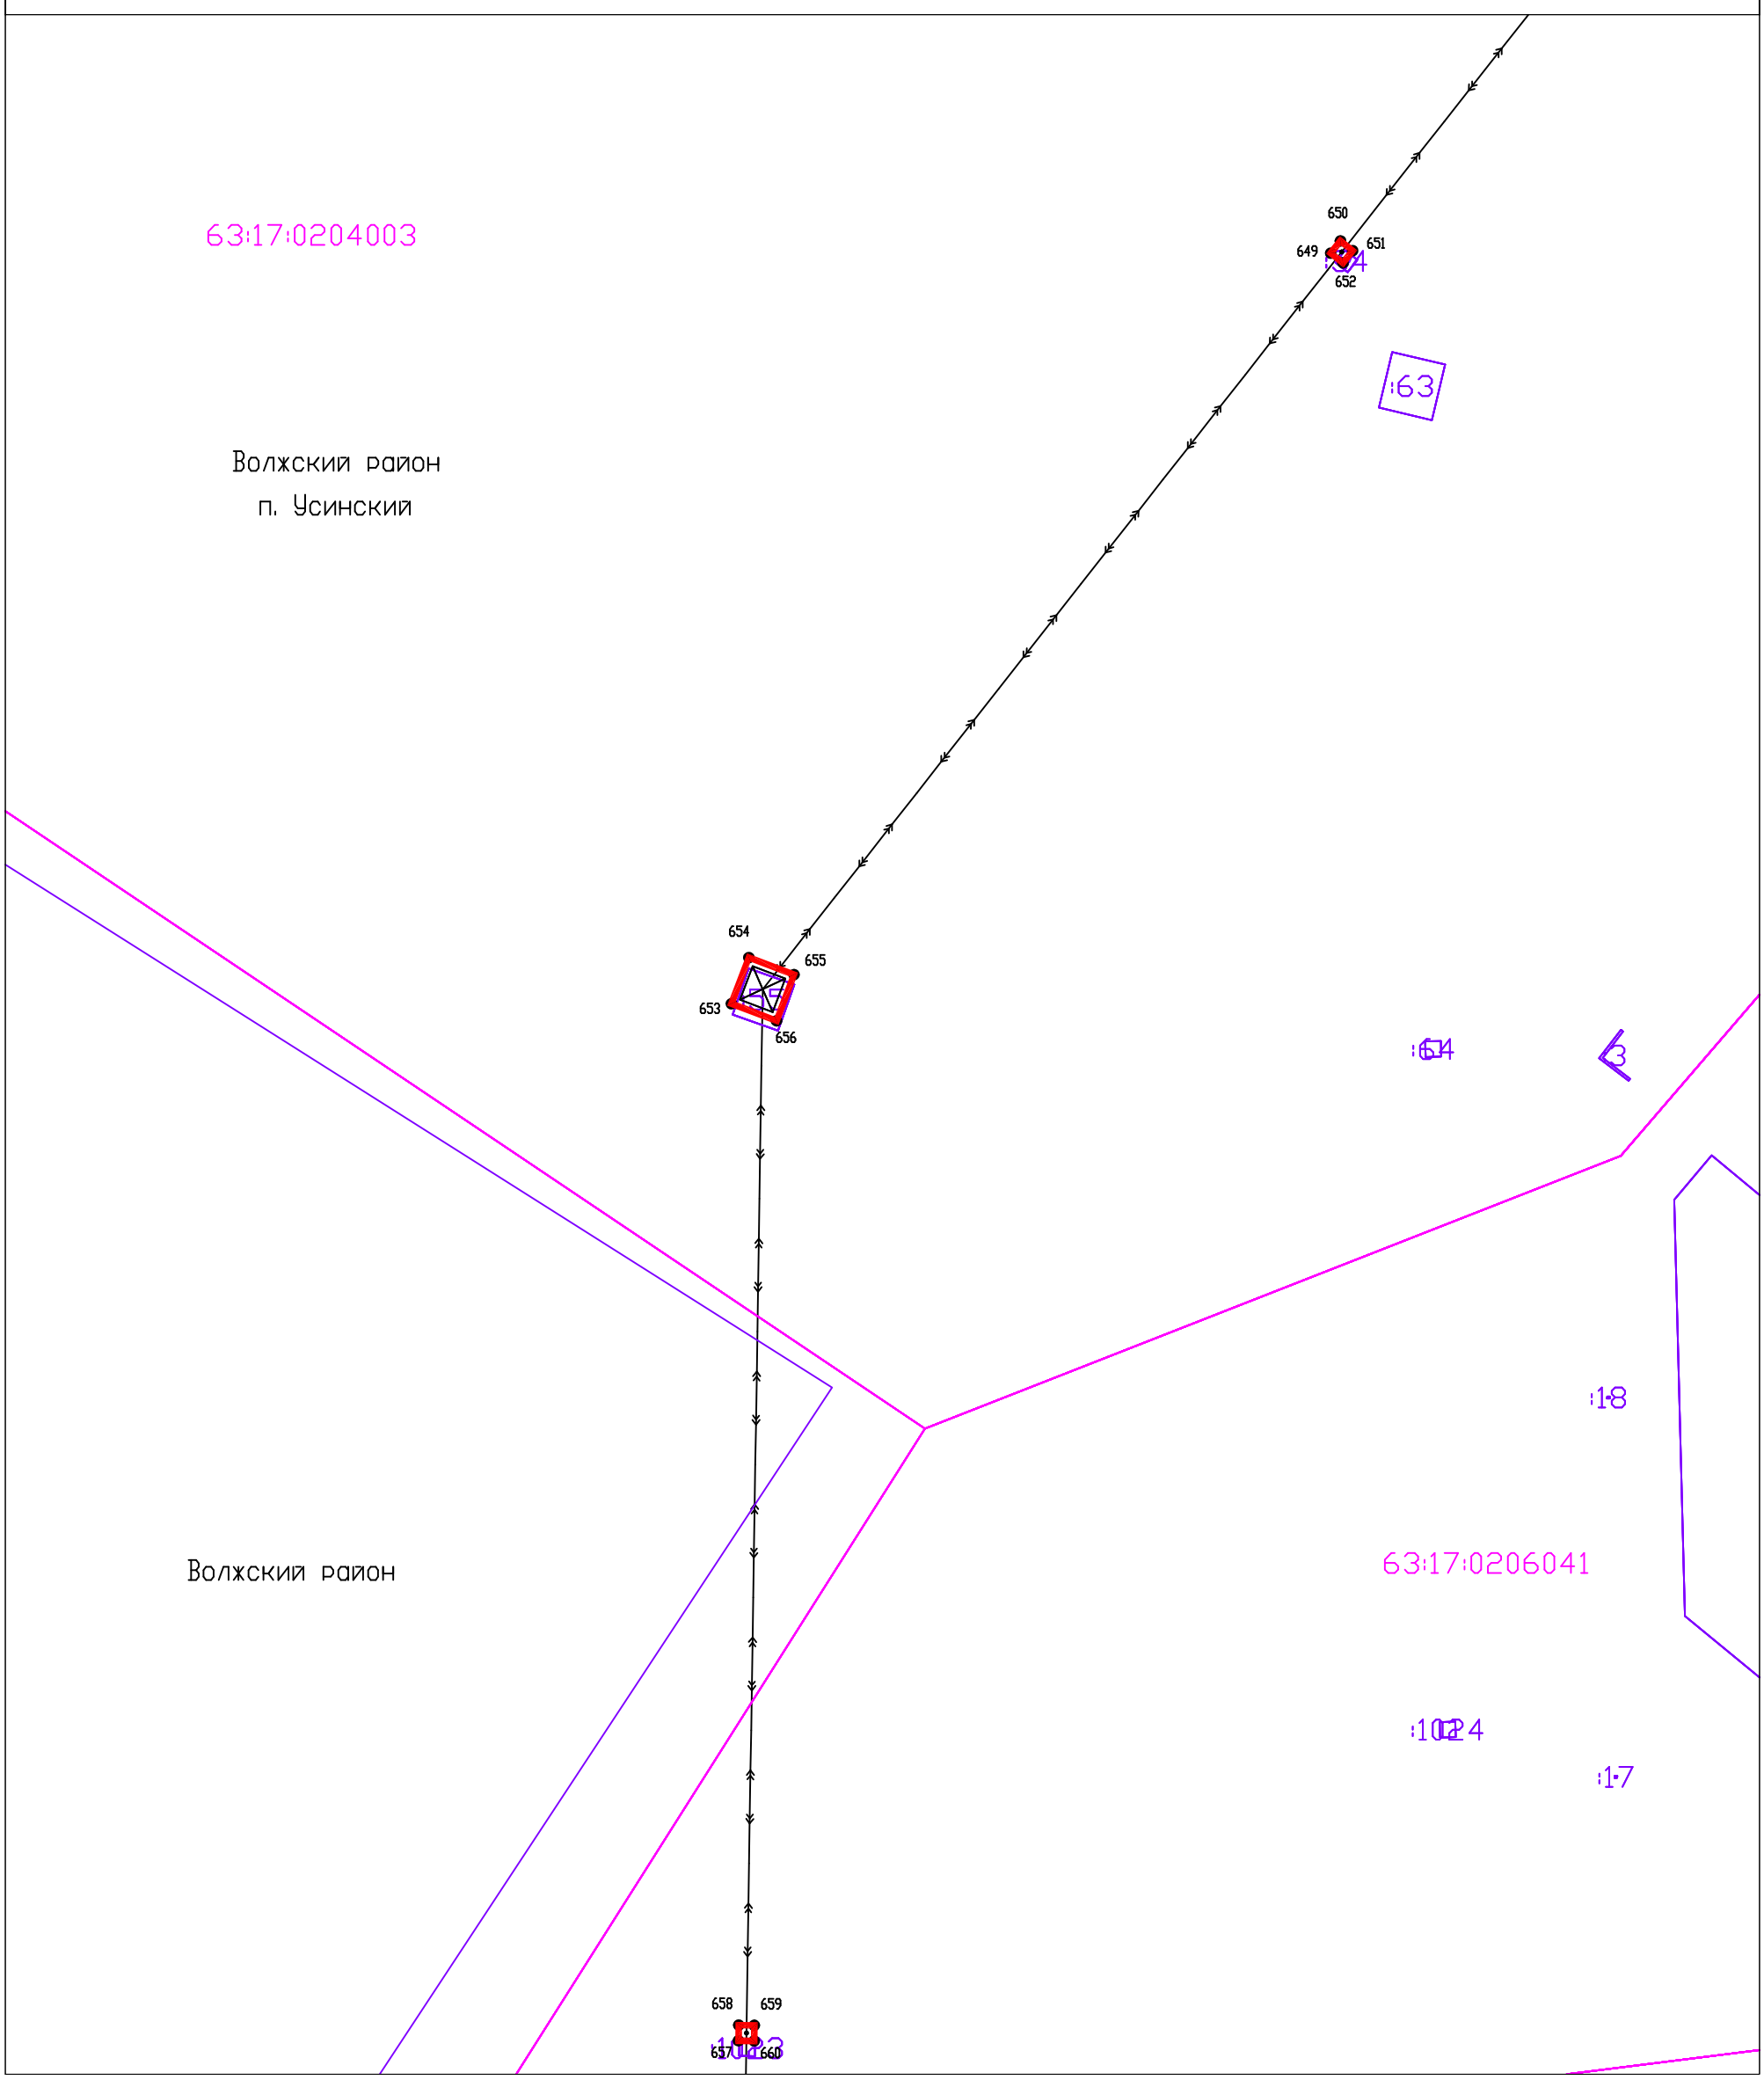

Система координат: МСК-63

Масштаб 1:1000

Условные обозначения:

- Граница муниципального образования по сведениям ЕГРН;
- Граница кадастровых кварталов по сведениям ЕГРН;
- Проектная граница публичного сервитута;
- Граница земельных участков по сведениям ЕГРН;
- Граница охранных зон по сведениям ЕГРН;
- :80 Кадастровый номер земельного участка по сведениям ЕГРН;
- 63:17:0508002 Номер кадастрового квартала
- 1● Характерная точка проектной границы публичного сервитута

Схема расположения границ публичного сервитута

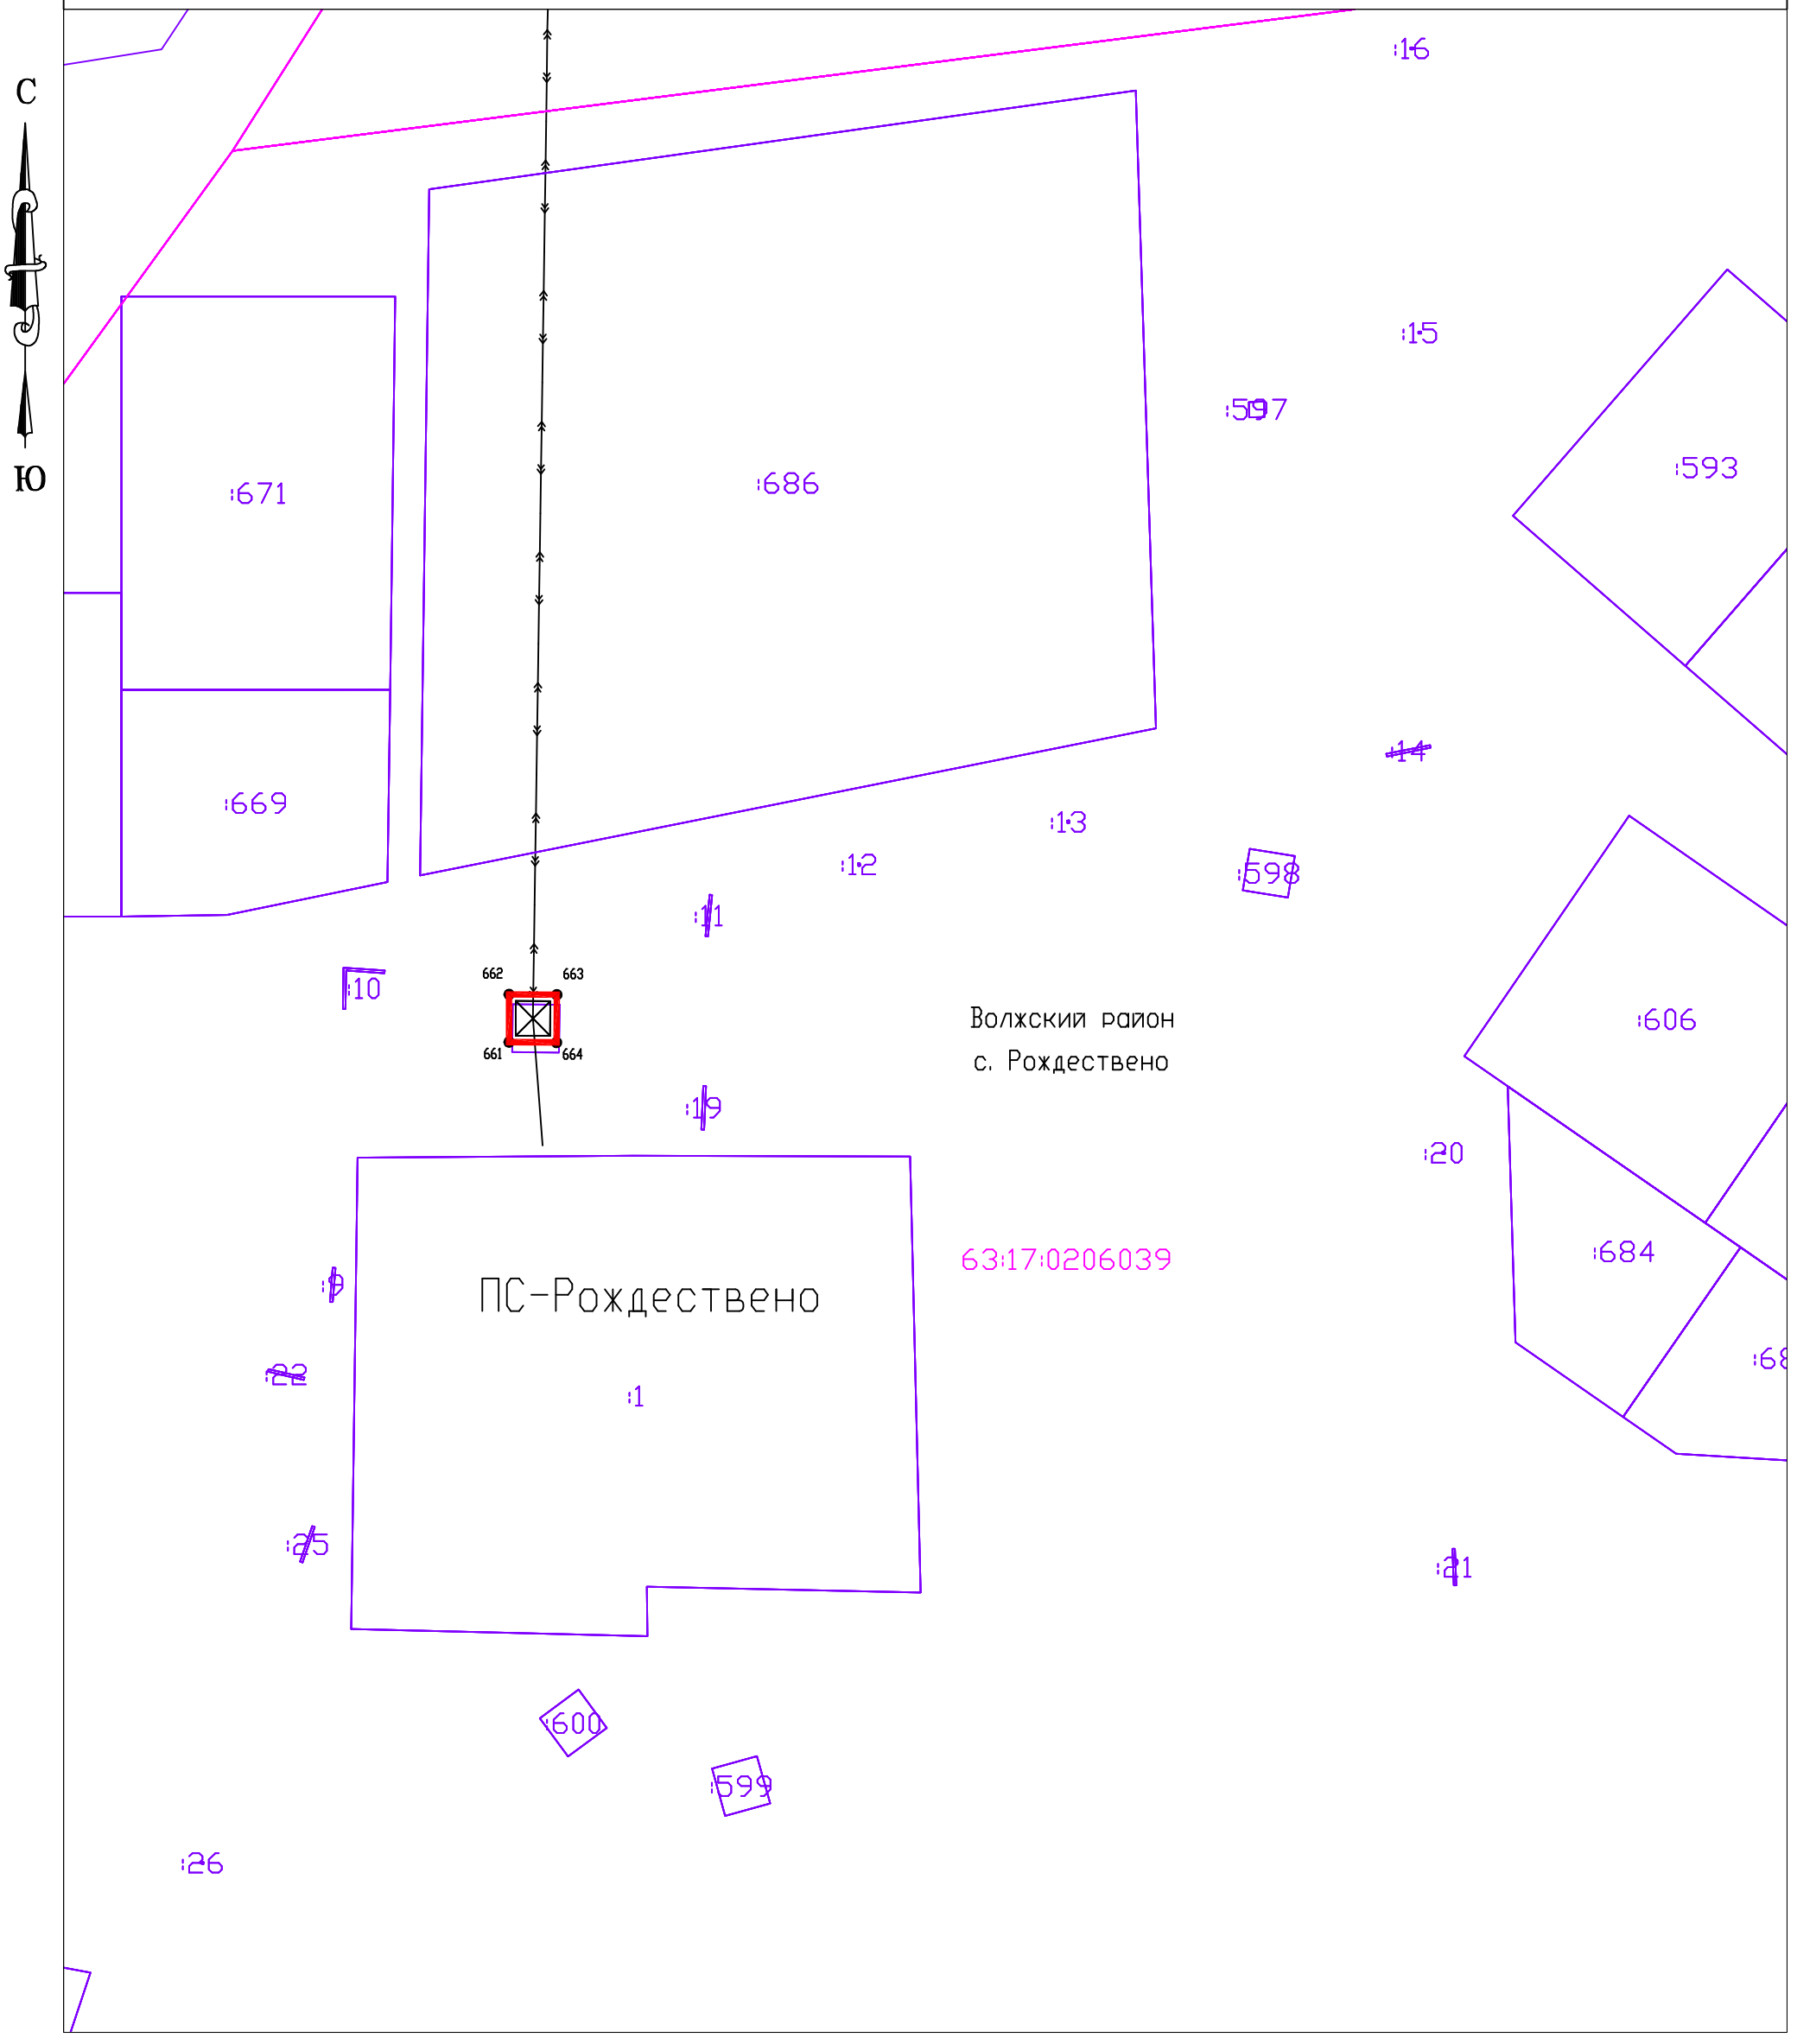

Система координат: МСК-63

Масштаб 1:1000

Условные обозначения:

- Граница муниципального образования по сведениям ЕГРН;
- Граница кадастровых кварталов по сведениям ЕГРН;
- Проектная граница публичного сервитута;
- Граница земельных участков по сведениям ЕГРН;
- Граница охранных зон по сведениям ЕГРН;
- :80 Кадастровый номер земельного участка по сведениям ЕГРН;
- 63:17:0508002 Номер кадастрового квартала
- 1● Характерная точка проектной границы публичного сервитута

Приложение

Описание границ публичного сервитута

Местоположение публичного сервитута: Российская Федерация, Самарская область, р-н Волжский

Система координат МСК-63, зона 1				
Площадь публичного сервитута: 1869 кв. м				
Обозначение характерных точек границ	**Координаты, м**		**Средняя квадратическая погрешность положения характерной точки (M_t), м**	**Описание закрепления точки**
	X	**Y**		
1	**2**	**3**	**4**	**5**
1	*402558.32*	*1352976.52*	*0.10*	*Метод спутниковых геодезических измерений (определений)*
2	*402560.43*	*1352975.51*	*0.10*	*Метод спутниковых геодезических измерений (определений)*
3	*402561.44*	*1352977.62*	*0.10*	*Метод спутниковых геодезических измерений (определений)*
4	*402559.33*	*1352978.63*	*0.10*	*Метод спутниковых геодезических измерений (определений)*
1	*402558.32*	*1352976.52*	*0.10*	*Метод спутниковых геодезических измерений (определений)*
5	*402419.92*	*1353042.89*	*0.10*	*Метод спутниковых геодезических измерений (определений)*
6	*402422.04*	*1353041.87*	*0.10*	*Метод спутниковых геодезических измерений (определений)*
7	*402423.06*	*1353043.99*	*0.10*	*Метод спутниковых геодезических измерений (определений)*
8	*402420.94*	*1353045.01*	*0.10*	*Метод спутниковых геодезических измерений (определений)*
5	*402419.92*	*1353042.89*	*0.10*	*Метод спутниковых геодезических измерений (определений)*
9	*402278.05*	*1353114.02*	*0.10*	*Метод спутниковых геодезических измерений (определений)*
10	*402280.16*	*1353112.99*	*0.10*	*Метод спутниковых геодезических измерений (определений)*
11	*402281.19*	*1353115.10*	*0.10*	*Метод спутниковых геодезических измерений (определений)*
12	*402279.08*	*1353116.13*	*0.10*	*Метод спутниковых геодезических измерений (определений)*
9	*402278.05*	*1353114.02*	*0.10*	*Метод спутниковых геодезических измерений (определений)*
13	*402148.13*	*1353173.85*	*0.10*	*Метод спутниковых геодезических измерений (определений)*
14	*402150.23*	*1353172.86*	*0.10*	*Метод спутниковых геодезических измерений (определений)*
15	*402151.22*	*1353174.97*	*0.10*	*Метод спутниковых геодезических измерений (определений)*
16	*402149.12*	*1353175.96*	*0.10*	*Метод спутниковых геодезических измерений (определений)*
13	*402148.13*	*1353173.85*	*0.10*	*Метод спутниковых геодезических измерений (определений)*
17	*402021.06*	*1353235.81*	*0.10*	*Метод спутниковых геодезических измерений (определений)*
18	*402023.17*	*1353234.78*	*0.10*	*Метод спутниковых геодезических измерений (определений)*
19	*402024.20*	*1353236.89*	*0.10*	*Метод спутниковых геодезических измерений (определений)*
20	*402022.09*	*1353237.92*	*0.10*	*Метод спутниковых геодезических измерений (определений)*
17	*402021.06*	*1353235.81*	*0.10*	*Метод спутниковых геодезических измерений (определений)*
21	*401888.86*	*1353299.86*	*0.10*	*Метод спутниковых геодезических измерений (определений)*
22	*401890.97*	*1353298.85*	*0.10*	*Метод спутниковых геодезических измерений (определений)*
23	*401891.98*	*1353300.96*	*0.10*	*Метод спутниковых геодезических измерений (определений)*

24	*401889.87*	*1353301.97*	*0.10*	*Метод спутниковых геодезических измерений (определений)*
21	*401888.86*	*1353299.86*	*0.10*	*Метод спутниковых геодезических измерений (определений)*
25	*401754.03*	*1353366.17*	*0.10*	*Метод спутниковых геодезических измерений (определений)*
26	*401756.14*	*1353365.16*	*0.10*	*Метод спутниковых геодезических измерений (определений)*
27	*401757.15*	*1353367.27*	*0.10*	*Метод спутниковых геодезических измерений (определений)*
28	*401755.04*	*1353368.28*	*0.10*	*Метод спутниковых геодезических измерений (определений)*
25	*401754.03*	*1353366.17*	*0.10*	*Метод спутниковых геодезических измерений (определений)*
29	*401618.16*	*1353431.89*	*0.10*	*Метод спутниковых геодезических измерений (определений)*
30	*401622.01*	*1353431.89*	*0.10*	*Метод спутниковых геодезических измерений (определений)*
31	*401622.01*	*1353435.75*	*0.10*	*Метод спутниковых геодезических измерений (определений)*
32	*401618.17*	*1353435.75*	*0.10*	*Метод спутниковых геодезических измерений (определений)*
29	*401618.16*	*1353431.89*	*0.10*	*Метод спутниковых геодезических измерений (определений)*
33	*401592.90*	*1353518.93*	*0.10*	*Метод спутниковых геодезических измерений (определений)*
34	*401592.23*	*1353521.18*	*0.10*	*Метод спутниковых геодезических измерений (определений)*
35	*401589.98*	*1353520.51*	*0.10*	*Метод спутниковых геодезических измерений (определений)*
36	*401590.65*	*1353518.26*	*0.10*	*Метод спутниковых геодезических измерений (определений)*
33	*401592.90*	*1353518.93*	*0.10*	*Метод спутниковых геодезических измерений (определений)*
37	*401567.36*	*1353601.32*	*0.10*	*Метод спутниковых геодезических измерений (определений)*
38	*401571.21*	*1353601.32*	*0.10*	*Метод спутниковых геодезических измерений (определений)*
39	*401571.20*	*1353605.17*	*0.10*	*Метод спутниковых геодезических измерений (определений)*
40	*401567.35*	*1353605.17*	*0.10*	*Метод спутниковых геодезических измерений (определений)*
37	*401567.36*	*1353601.32*	*0.10*	*Метод спутниковых геодезических измерений (определений)*
41	*401540.22*	*1353746.93*	*0.10*	*Метод спутниковых геодезических измерений (определений)*
42	*401542.52*	*1353747.35*	*0.10*	*Метод спутниковых геодезических измерений (определений)*
43	*401542.10*	*1353749.65*	*0.10*	*Метод спутниковых геодезических измерений (определений)*
44	*401539.80*	*1353749.23*	*0.10*	*Метод спутниковых геодезических измерений (определений)*
41	*401540.22*	*1353746.93*	*0.10*	*Метод спутниковых геодезических измерений (определений)*
45	*401514.28*	*1353903.04*	*0.10*	*Метод спутниковых геодезических измерений (определений)*
46	*401516.59*	*1353903.41*	*0.10*	*Метод спутниковых геодезических измерений (определений)*
47	*401516.22*	*1353905.72*	*0.10*	*Метод спутниковых геодезических измерений (определений)*
48	*401513.91*	*1353905.35*	*0.10*	*Метод спутниковых геодезических измерений (определений)*
45	*401514.28*	*1353903.04*	*0.10*	*Метод спутниковых геодезических измерений (определений)*
49	*401505.51*	*1353963.87*	*0.10*	*Метод спутниковых геодезических измерений (определений)*
50	*401507.82*	*1353964.22*	*0.10*	*Метод спутниковых геодезических измерений (определений)*
51	*401507.47*	*1353966.53*	*0.10*	*Метод спутниковых геодезических измерений (определений)*
52	*401505.16*	*1353966.18*	*0.10*	*Метод спутниковых геодезических измерений (определений)*
49	*401505.51*	*1353963.87*	*0.10*	*Метод спутниковых геодезических измерений (определений)*
53	*401490.28*	*1354081.52*	*0.10*	*Метод спутниковых геодезических измерений (определений)*
54	*401489.93*	*1354083.84*	*0.10*	*Метод спутниковых геодезических измерений (определений)*
55	*401487.61*	*1354083.48*	*0.10*	*Метод спутниковых геодезических измерений (определений)*
56	*401487.96*	*1354081.16*	*0.10*	*Метод спутниковых геодезических измерений (определений)*
53	*401490.28*	*1354081.52*	*0.10*	*Метод спутниковых геодезических измерений (определений)*
57	*401458.66*	*1354249.84*	*0.10*	*Метод спутниковых геодезических измерений (определений)*
58	*401460.95*	*1354250.21*	*0.10*	*Метод спутниковых геодезических измерений (определений)*
59	*401460.59*	*1354252.50*	*0.10*	*Метод спутниковых геодезических измерений (определений)*
60	*401458.29*	*1354252.13*	*0.10*	*Метод спутниковых геодезических измерений (определений)*
57	*401458.66*	*1354249.84*	*0.10*	*Метод спутниковых геодезических измерений (определений)*

61	*401432.72*	*1354416.22*	*0.10*	*Метод спутниковых геодезических измерений (определений)*
62	*401435.01*	*1354416.55*	*0.10*	*Метод спутниковых геодезических измерений (определений)*
63	*401434.63*	*1354418.84*	*0.10*	*Метод спутниковых геодезических измерений (определений)*
64	*401432.33*	*1354418.46*	*0.10*	*Метод спутниковых геодезических измерений (определений)*
61	*401432.72*	*1354416.22*	*0.10*	*Метод спутниковых геодезических измерений (определений)*
65	*401405.46*	*1354554.14*	*0.10*	*Метод спутниковых геодезических измерений (определений)*
66	*401410.73*	*1354554.50*	*0.10*	*Метод спутниковых геодезических измерений (определений)*
67	*401410.39*	*1354559.18*	*0.10*	*Метод спутниковых геодезических измерений (определений)*
68	*401405.14*	*1354558.81*	*0.10*	*Метод спутниковых геодезических измерений (определений)*
65	*401405.46*	*1354554.14*	*0.10*	*Метод спутниковых геодезических измерений (определений)*
77	*400862.92*	*1357866.31*	*0.10*	*Метод спутниковых геодезических измерений (определений)*
78	*400864.96*	*1357867.44*	*0.10*	*Метод спутниковых геодезических измерений (определений)*
79	*400863.84*	*1357869.47*	*0.10*	*Метод спутниковых геодезических измерений (определений)*
80	*400861.80*	*1357868.35*	*0.10*	*Метод спутниковых геодезических измерений (определений)*
77	*400862.92*	*1357866.31*	*0.10*	*Метод спутниковых геодезических измерений (определений)*
81	*400787.94*	*1358002.38*	*0.10*	*Метод спутниковых геодезических измерений (определений)*
82	*400789.98*	*1358003.50*	*0.10*	*Метод спутниковых геодезических измерений (определений)*
83	*400788.86*	*1358005.54*	*0.10*	*Метод спутниковых геодезических измерений (определений)*
84	*400786.82*	*1358004.42*	*0.10*	*Метод спутниковых геодезических измерений (определений)*
81	*400787.94*	*1358002.38*	*0.10*	*Метод спутниковых геодезических измерений (определений)*
85	*400427.42*	*1358650.57*	*0.10*	*Метод спутниковых геодезических измерений (определений)*
86	*400429.47*	*1358651.70*	*0.10*	*Метод спутниковых геодезических измерений (определений)*
87	*400428.34*	*1358653.75*	*0.10*	*Метод спутниковых геодезических измерений (определений)*
88	*400426.29*	*1358652.62*	*0.10*	*Метод спутниковых геодезических измерений (определений)*
85	*400427.42*	*1358650.57*	*0.10*	*Метод спутниковых геодезических измерений (определений)*
89	*400366.65*	*1358760.01*	*0.10*	*Метод спутниковых геодезических измерений (определений)*
90	*400368.68*	*1358761.14*	*0.10*	*Метод спутниковых геодезических измерений (определений)*
91	*400367.55*	*1358763.17*	*0.10*	*Метод спутниковых геодезических измерений (определений)*
92	*400365.52*	*1358762.04*	*0.10*	*Метод спутниковых геодезических измерений (определений)*
89	*400366.65*	*1358760.01*	*0.10*	*Метод спутниковых геодезических измерений (определений)*
93	*400293.35*	*1358889.08*	*0.10*	*Метод спутниковых геодезических измерений (определений)*
94	*400297.80*	*1358893.50*	*0.10*	*Метод спутниковых геодезических измерений (определений)*
95	*400293.97*	*1358898.22*	*0.10*	*Метод спутниковых геодезических измерений (определений)*
96	*400289.67*	*1358893.87*	*0.10*	*Метод спутниковых геодезических измерений (определений)*
93	*400293.35*	*1358889.08*	*0.10*	*Метод спутниковых геодезических измерений (определений)*
97	*400130.83*	*1358987.09*	*0.10*	*Метод спутниковых геодезических измерений (определений)*
98	*400131.99*	*1358989.11*	*0.10*	*Метод спутниковых геодезических измерений (определений)*
99	*400129.98*	*1358990.28*	*0.10*	*Метод спутниковых геодезических измерений (определений)*
100	*400128.81*	*1358988.26*	*0.10*	*Метод спутниковых геодезических измерений (определений)*
97	*400130.83*	*1358987.09*	*0.10*	*Метод спутниковых геодезических измерений (определений)*
101	*399998.41*	*1359064.17*	*0.10*	*Метод спутниковых геодезических измерений (определений)*
102	*399999.57*	*1359066.19*	*0.10*	*Метод спутниковых геодезических измерений (определений)*
103	*399997.55*	*1359067.35*	*0.10*	*Метод спутниковых геодезических измерений (определений)*
104	*399996.39*	*1359065.33*	*0.10*	*Метод спутниковых геодезических измерений (определений)*
101	*399998.41*	*1359064.17*	*0.10*	*Метод спутниковых геодезических измерений (определений)*
105	*399885.51*	*1359129.76*	*0.10*	*Метод спутниковых геодезических измерений (определений)*

106	*399886.67*	*1359131.77*	*0.10*	*Метод спутниковых геодезических измерений (определений)*
107	*399884.65*	*1359132.93*	*0.10*	*Метод спутниковых геодезических измерений (определений)*
108	*399883.49*	*1359130.91*	*0.10*	*Метод спутниковых геодезических измерений (определений)*
105	*399885.51*	*1359129.76*	*0.10*	*Метод спутниковых геодезических измерений (определений)*
109	*399761.43*	*1359201.79*	*0.10*	*Метод спутниковых геодезических измерений (определений)*
110	*399762.59*	*1359203.81*	*0.10*	*Метод спутниковых геодезических измерений (определений)*
111	*399760.57*	*1359204.96*	*0.10*	*Метод спутниковых геодезических измерений (определений)*
112	*399759.41*	*1359202.94*	*0.10*	*Метод спутниковых геодезических измерений (определений)*
109	*399761.43*	*1359201.79*	*0.10*	*Метод спутниковых геодезических измерений (определений)*
113	*399628.07*	*1359279.39*	*0.10*	*Метод спутниковых геодезических измерений (определений)*
114	*399629.24*	*1359281.40*	*0.10*	*Метод спутниковых геодезических измерений (определений)*
115	*399627.23*	*1359282.58*	*0.10*	*Метод спутниковых геодезических измерений (определений)*
116	*399626.06*	*1359280.56*	*0.10*	*Метод спутниковых геодезических измерений (определений)*
113	*399628.07*	*1359279.39*	*0.10*	*Метод спутниковых геодезических измерений (определений)*
117	*399494.84*	*1359357.76*	*0.10*	*Метод спутниковых геодезических измерений (определений)*
118	*399496.02*	*1359359.77*	*0.10*	*Метод спутниковых геодезических измерений (определений)*
119	*399494.00*	*1359360.93*	*0.10*	*Метод спутниковых геодезических измерений (определений)*
120	*399492.83*	*1359358.93*	*0.10*	*Метод спутниковых геодезических измерений (определений)*
117	*399494.84*	*1359357.76*	*0.10*	*Метод спутниковых геодезических измерений (определений)*
121	*399376.33*	*1359426.30*	*0.10*	*Метод спутниковых геодезических измерений (определений)*
122	*399377.50*	*1359428.30*	*0.10*	*Метод спутниковых геодезических измерений (определений)*
123	*399375.49*	*1359429.47*	*0.10*	*Метод спутниковых геодезических измерений (определений)*
124	*399374.32*	*1359427.46*	*0.10*	*Метод спутниковых геодезических измерений (определений)*
121	*399376.33*	*1359426.30*	*0.10*	*Метод спутниковых геодезических измерений (определений)*
125	*399247.50*	*1359501.91*	*0.10*	*Метод спутниковых геодезических измерений (определений)*
126	*399248.67*	*1359503.92*	*0.10*	*Метод спутниковых геодезических измерений (определений)*
127	*399246.67*	*1359505.08*	*0.10*	*Метод спутниковых геодезических измерений (определений)*
128	*399245.49*	*1359503.07*	*0.10*	*Метод спутниковых геодезических измерений (определений)*
125	*399247.50*	*1359501.91*	*0.10*	*Метод спутниковых геодезических измерений (определений)*
129	*399101.31*	*1359586.92*	*0.10*	*Метод спутниковых геодезических измерений (определений)*
130	*399102.47*	*1359588.94*	*0.10*	*Метод спутниковых геодезических измерений (определений)*
131	*399100.45*	*1359590.10*	*0.10*	*Метод спутниковых геодезических измерений (определений)*
132	*399099.29*	*1359588.09*	*0.10*	*Метод спутниковых геодезических измерений (определений)*
129	*399101.31*	*1359586.92*	*0.10*	*Метод спутниковых геодезических измерений (определений)*
133	*398980.91*	*1359657.02*	*0.10*	*Метод спутниковых геодезических измерений (определений)*
134	*398982.08*	*1359659.04*	*0.10*	*Метод спутниковых геодезических измерений (определений)*
135	*398980.07*	*1359660.20*	*0.10*	*Метод спутниковых геодезических измерений (определений)*
136	*398978.90*	*1359658.20*	*0.10*	*Метод спутниковых геодезических измерений (определений)*
133	*398980.91*	*1359657.02*	*0.10*	*Метод спутниковых геодезических измерений (определений)*
137	*398863.45*	*1359725.60*	*0.10*	*Метод спутниковых геодезических измерений (определений)*
138	*398864.61*	*1359727.61*	*0.10*	*Метод спутниковых геодезических измерений (определений)*
139	*398862.59*	*1359728.77*	*0.10*	*Метод спутниковых геодезических измерений (определений)*
140	*398861.43*	*1359726.75*	*0.10*	*Метод спутниковых геодезических измерений (определений)*
137	*398863.45*	*1359725.60*	*0.10*	*Метод спутниковых геодезических измерений (определений)*
141	*398736.42*	*1359799.25*	*0.10*	*Метод спутниковых геодезических измерений (определений)*
142	*398737.57*	*1359801.26*	*0.10*	*Метод спутниковых геодезических измерений (определений)*
143	*398735.56*	*1359802.42*	*0.10*	*Метод спутниковых геодезических измерений (определений)*

144	*398734.40*	*1359800.41*	*0.10*	*Метод спутниковых геодезических измерений (определений)*
141	*398736.42*	*1359799.25*	*0.10*	*Метод спутниковых геодезических измерений (определений)*
145	*398603.96*	*1359876.23*	*0.10*	*Метод спутниковых геодезических измерений (определений)*
146	*398605.13*	*1359878.24*	*0.10*	*Метод спутниковых геодезических измерений (определений)*
147	*398603.12*	*1359879.41*	*0.10*	*Метод спутниковых геодезических измерений (определений)*
148	*398601.95*	*1359877.41*	*0.10*	*Метод спутниковых геодезических измерений (определений)*
145	*398603.96*	*1359876.23*	*0.10*	*Метод спутниковых геодезических измерений (определений)*
149	*398479.64*	*1359948.70*	*0.10*	*Метод спутниковых геодезических измерений (определений)*
150	*398480.81*	*1359950.70*	*0.10*	*Метод спутниковых геодезических измерений (определений)*
151	*398478.80*	*1359951.87*	*0.10*	*Метод спутниковых геодезических измерений (определений)*
152	*398477.63*	*1359949.87*	*0.10*	*Метод спутниковых геодезических измерений (определений)*
149	*398479.64*	*1359948.70*	*0.10*	*Метод спутниковых геодезических измерений (определений)*
153	*398356.71*	*1360020.49*	*0.10*	*Метод спутниковых геодезических измерений (определений)*
154	*398357.88*	*1360022.49*	*0.10*	*Метод спутниковых геодезических измерений (определений)*
155	*398355.87*	*1360023.66*	*0.10*	*Метод спутниковых геодезических измерений (определений)*
156	*398354.70*	*1360021.65*	*0.10*	*Метод спутниковых геодезических измерений (определений)*
153	*398356.71*	*1360020.49*	*0.10*	*Метод спутниковых геодезических измерений (определений)*
157	*398230.09*	*1360094.11*	*0.10*	*Метод спутниковых геодезических измерений (определений)*
158	*398231.25*	*1360096.12*	*0.10*	*Метод спутниковых геодезических измерений (определений)*
159	*398229.24*	*1360097.28*	*0.10*	*Метод спутниковых геодезических измерений (определений)*
160	*398228.07*	*1360095.26*	*0.10*	*Метод спутниковых геодезических измерений (определений)*
157	*398230.09*	*1360094.11*	*0.10*	*Метод спутниковых геодезических измерений (определений)*
161	*398096.19*	*1360171.97*	*0.10*	*Метод спутниковых геодезических измерений (определений)*
162	*398097.35*	*1360173.99*	*0.10*	*Метод спутниковых геодезических измерений (определений)*
163	*398095.33*	*1360175.15*	*0.10*	*Метод спутниковых геодезических измерений (определений)*
164	*398094.17*	*1360173.13*	*0.10*	*Метод спутниковых геодезических измерений (определений)*
161	*398096.19*	*1360171.97*	*0.10*	*Метод спутниковых геодезических измерений (определений)*
165	*397977.82*	*1360240.50*	*0.10*	*Метод спутниковых геодезических измерений (определений)*
166	*397978.98*	*1360242.52*	*0.10*	*Метод спутниковых геодезических измерений (определений)*
167	*397976.96*	*1360243.68*	*0.10*	*Метод спутниковых геодезических измерений (определений)*
168	*397975.80*	*1360241.67*	*0.10*	*Метод спутниковых геодезических измерений (определений)*
165	*397977.82*	*1360240.50*	*0.10*	*Метод спутниковых геодезических измерений (определений)*
169	*397850.47*	*1360314.37*	*0.10*	*Метод спутниковых геодезических измерений (определений)*
170	*397851.63*	*1360316.39*	*0.10*	*Метод спутниковых геодезических измерений (определений)*
171	*397849.61*	*1360317.55*	*0.10*	*Метод спутниковых геодезических измерений (определений)*
172	*397848.45*	*1360315.54*	*0.10*	*Метод спутниковых геодезических измерений (определений)*
169	*397850.47*	*1360314.37*	*0.10*	*Метод спутниковых геодезических измерений (определений)*
173	*397724.26*	*1360387.57*	*0.10*	*Метод спутниковых геодезических измерений (определений)*
174	*397725.43*	*1360389.58*	*0.10*	*Метод спутниковых геодезических измерений (определений)*
175	*397723.42*	*1360390.75*	*0.10*	*Метод спутниковых геодезических измерений (определений)*
176	*397722.25*	*1360388.75*	*0.10*	*Метод спутниковых геодезических измерений (определений)*
173	*397724.26*	*1360387.57*	*0.10*	*Метод спутниковых геодезических измерений (определений)*
177	*397594.21*	*1360463.64*	*0.10*	*Метод спутниковых геодезических измерений (определений)*
178	*397595.37*	*1360465.66*	*0.10*	*Метод спутниковых геодезических измерений (определений)*
179	*397593.35*	*1360466.82*	*0.10*	*Метод спутниковых геодезических измерений (определений)*
180	*397592.19*	*1360464.80*	*0.10*	*Метод спутниковых геодезических измерений (определений)*
177	*397594.21*	*1360463.64*	*0.10*	*Метод спутниковых геодезических измерений (определений)*

181	*397476.12*	*1360531.97*	*0.10*	*Метод спутниковых геодезических измерений (определений)*
182	*397477.29*	*1360533.98*	*0.10*	*Метод спутниковых геодезических измерений (определений)*
183	*397475.28*	*1360535.15*	*0.10*	*Метод спутниковых геодезических измерений (определений)*
184	*397474.11*	*1360533.14*	*0.10*	*Метод спутниковых геодезических измерений (определений)*
181	*397476.12*	*1360531.97*	*0.10*	*Метод спутниковых геодезических измерений (определений)*
185	*397360.15*	*1360596.65*	*0.10*	*Метод спутниковых геодезических измерений (определений)*
186	*397366.04*	*1360595.41*	*0.10*	*Метод спутниковых геодезических измерений (определений)*
187	*397367.43*	*1360602.02*	*0.10*	*Метод спутниковых геодезических измерений (определений)*
188	*397361.54*	*1360603.28*	*0.10*	*Метод спутниковых геодезических измерений (определений)*
185	*397360.15*	*1360596.65*	*0.10*	*Метод спутниковых геодезических измерений (определений)*
189	*397229.70*	*1360583.38*	*0.10*	*Метод спутниковых геодезических измерений (определений)*
190	*397229.45*	*1360585.69*	*0.10*	*Метод спутниковых геодезических измерений (определений)*
191	*397227.14*	*1360585.44*	*0.10*	*Метод спутниковых геодезических измерений (определений)*
192	*397227.39*	*1360583.13*	*0.10*	*Метод спутниковых геодезических измерений (определений)*
189	*397229.70*	*1360583.38*	*0.10*	*Метод спутниковых геодезических измерений (определений)*
193	*397099.81*	*1360569.17*	*0.10*	*Метод спутниковых геодезических измерений (определений)*
194	*397102.14*	*1360569.42*	*0.10*	*Метод спутниковых геодезических измерений (определений)*
195	*397101.89*	*1360571.75*	*0.10*	*Метод спутниковых геодезических измерений (определений)*
196	*397099.56*	*1360571.50*	*0.10*	*Метод спутниковых геодезических измерений (определений)*
193	*397099.81*	*1360569.17*	*0.10*	*Метод спутниковых геодезических измерений (определений)*
197	*396926.78*	*1360550.43*	*0.10*	*Метод спутниковых геодезических измерений (определений)*
198	*396929.11*	*1360550.68*	*0.10*	*Метод спутниковых геодезических измерений (определений)*
199	*396928.86*	*1360553.01*	*0.10*	*Метод спутниковых геодезических измерений (определений)*
200	*396926.53*	*1360552.76*	*0.10*	*Метод спутниковых геодезических измерений (определений)*
197	*396926.78*	*1360550.43*	*0.10*	*Метод спутниковых геодезических измерений (определений)*
201	*396837.30*	*1360540.73*	*0.10*	*Метод спутниковых геодезических измерений (определений)*
202	*396839.63*	*1360540.98*	*0.10*	*Метод спутниковых геодезических измерений (определений)*
203	*396839.38*	*1360543.31*	*0.10*	*Метод спутниковых геодезических измерений (определений)*
204	*396837.05*	*1360543.06*	*0.10*	*Метод спутниковых геодезических измерений (определений)*
201	*396837.30*	*1360540.73*	*0.10*	*Метод спутниковых геодезических измерений (определений)*
205	*396725.27*	*1360528.60*	*0.10*	*Метод спутниковых геодезических измерений (определений)*
206	*396727.60*	*1360528.85*	*0.10*	*Метод спутниковых геодезических измерений (определений)*
207	*396727.35*	*1360531.18*	*0.10*	*Метод спутниковых геодезических измерений (определений)*
208	*396725.02*	*1360530.93*	*0.10*	*Метод спутниковых геодезических измерений (определений)*
205	*396725.27*	*1360528.60*	*0.10*	*Метод спутниковых геодезических измерений (определений)*
209	*396582.03*	*1360513.09*	*0.10*	*Метод спутниковых геодезических измерений (определений)*
210	*396584.36*	*1360513.34*	*0.10*	*Метод спутниковых геодезических измерений (определений)*
211	*396584.11*	*1360515.67*	*0.10*	*Метод спутниковых геодезических измерений (определений)*
212	*396581.78*	*1360515.42*	*0.10*	*Метод спутниковых геодезических измерений (определений)*
209	*396582.03*	*1360513.09*	*0.10*	*Метод спутниковых геодезических измерений (определений)*
213	*396419.01*	*1360495.43*	*0.10*	*Метод спутниковых геодезических измерений (определений)*
214	*396421.34*	*1360495.68*	*0.10*	*Метод спутниковых геодезических измерений (определений)*
215	*396421.09*	*1360498.01*	*0.10*	*Метод спутниковых геодезических измерений (определений)*
216	*396418.76*	*1360497.76*	*0.10*	*Метод спутниковых геодезических измерений (определений)*
213	*396419.01*	*1360495.43*	*0.10*	*Метод спутниковых геодезических измерений (определений)*
217	*396275.08*	*1360479.88*	*0.10*	*Метод спутниковых геодезических измерений (определений)*

218	*396282.18*	*1360478.01*	*0.10*	*Метод спутниковых геодезических измерений (определений)*
219	*396284.09*	*1360485.26*	*0.10*	*Метод спутниковых геодезических измерений (определений)*
220	*396276.99*	*1360487.13*	*0.10*	*Метод спутниковых геодезических измерений (определений)*
217	*396275.08*	*1360479.88*	*0.10*	*Метод спутниковых геодезических измерений (определений)*
221	*396209.30*	*1360542.90*	*0.10*	*Метод спутниковых геодезических измерений (определений)*
222	*396210.85*	*1360544.65*	*0.10*	*Метод спутниковых геодезических измерений (определений)*
223	*396209.10*	*1360546.20*	*0.10*	*Метод спутниковых геодезических измерений (определений)*
224	*396207.55*	*1360544.45*	*0.10*	*Метод спутниковых геодезических измерений (определений)*
221	*396209.30*	*1360542.90*	*0.10*	*Метод спутниковых геодезических измерений (определений)*
225	*396136.94*	*1360606.62*	*0.10*	*Метод спутниковых геодезических измерений (определений)*
226	*396138.48*	*1360608.38*	*0.10*	*Метод спутниковых геодезических измерений (определений)*
227	*396136.72*	*1360609.92*	*0.10*	*Метод спутниковых геодезических измерений (определений)*
228	*396135.18*	*1360608.16*	*0.10*	*Метод спутниковых геодезических измерений (определений)*
225	*396136.94*	*1360606.62*	*0.10*	*Метод спутниковых геодезических измерений (определений)*
229	*396032.14*	*1360695.12*	*0.10*	*Метод спутниковых геодезических измерений (определений)*
230	*396037.30*	*1360699.34*	*0.10*	*Метод спутниковых геодезических измерений (определений)*
231	*396033.06*	*1360704.52*	*0.10*	*Метод спутниковых геодезических измерений (определений)*
232	*396027.91*	*1360700.30*	*0.10*	*Метод спутниковых геодезических измерений (определений)*
229	*396032.14*	*1360695.12*	*0.10*	*Метод спутниковых геодезических измерений (определений)*
233	*396008.00*	*1360879.60*	*0.10*	*Метод спутниковых геодезических измерений (определений)*
234	*396010.32*	*1360879.90*	*0.10*	*Метод спутниковых геодезических измерений (определений)*
235	*396010.02*	*1360882.22*	*0.10*	*Метод спутниковых геодезических измерений (определений)*
236	*396007.70*	*1360881.92*	*0.10*	*Метод спутниковых геодезических измерений (определений)*
233	*396008.00*	*1360879.60*	*0.10*	*Метод спутниковых геодезических измерений (определений)*
237	*395989.62*	*1361020.21*	*0.10*	*Метод спутниковых геодезических измерений (определений)*
238	*395991.94*	*1361020.53*	*0.10*	*Метод спутниковых геодезических измерений (определений)*
239	*395991.62*	*1361022.85*	*0.10*	*Метод спутниковых геодезических измерений (определений)*
240	*395989.30*	*1361022.53*	*0.10*	*Метод спутниковых геодезических измерений (определений)*
237	*395989.62*	*1361020.21*	*0.10*	*Метод спутниковых геодезических измерений (определений)*
241	*395978.57*	*1361101.14*	*0.10*	*Метод спутниковых геодезических измерений (определений)*
242	*395980.90*	*1361101.45*	*0.10*	*Метод спутниковых геодезических измерений (определений)*
243	*395980.59*	*1361103.78*	*0.10*	*Метод спутниковых геодезических измерений (определений)*
244	*395978.26*	*1361103.47*	*0.10*	*Метод спутниковых геодезических измерений (определений)*
241	*395978.57*	*1361101.14*	*0.10*	*Метод спутниковых геодезических измерений (определений)*
245	*395964.56*	*1361210.31*	*0.10*	*Метод спутниковых геодезических измерений (определений)*
246	*395966.88*	*1361210.61*	*0.10*	*Метод спутниковых геодезических измерений (определений)*
247	*395966.58*	*1361212.93*	*0.10*	*Метод спутниковых геодезических измерений (определений)*
248	*395964.26*	*1361212.63*	*0.10*	*Метод спутниковых геодезических измерений (определений)*
245	*395964.56*	*1361210.31*	*0.10*	*Метод спутниковых геодезических измерений (определений)*
249	*395943.64*	*1361372.34*	*0.10*	*Метод спутниковых геодезических измерений (определений)*
250	*395945.96*	*1361372.64*	*0.10*	*Метод спутниковых геодезических измерений (определений)*
251	*395945.66*	*1361374.96*	*0.10*	*Метод спутниковых геодезических измерений (определений)*
252	*395943.34*	*1361374.66*	*0.10*	*Метод спутниковых геодезических измерений (определений)*
249	*395943.64*	*1361372.34*	*0.10*	*Метод спутниковых геодезических измерений (определений)*
253	*395923.86*	*1361525.44*	*0.10*	*Метод спутниковых геодезических измерений (определений)*
254	*395926.18*	*1361525.74*	*0.10*	*Метод спутниковых геодезических измерений (определений)*
255	*395925.88*	*1361528.06*	*0.10*	*Метод спутниковых геодезических измерений (определений)*

256	*395923.56*	*1361527.76*	*0.10*	*Метод спутниковых геодезических измерений (определений)*
253	*395923.86*	*1361525.44*	*0.10*	*Метод спутниковых геодезических измерений (определений)*
257	*395902.97*	*1361681.47*	*0.10*	*Метод спутниковых геодезических измерений (определений)*
258	*395905.30*	*1361681.78*	*0.10*	*Метод спутниковых геодезических измерений (определений)*
259	*395904.99*	*1361684.11*	*0.10*	*Метод спутниковых геодезических измерений (определений)*
260	*395902.66*	*1361683.80*	*0.10*	*Метод спутниковых геодезических измерений (определений)*
257	*395902.97*	*1361681.47*	*0.10*	*Метод спутниковых геодезических измерений (определений)*
261	*395879.95*	*1361837.60*	*0.10*	*Метод спутниковых геодезических измерений (определений)*
262	*395886.01*	*1361836.62*	*0.10*	*Метод спутниковых геодезических измерений (определений)*
263	*395887.11*	*1361843.46*	*0.10*	*Метод спутниковых геодезических измерений (определений)*
264	*395881.04*	*1361844.43*	*0.10*	*Метод спутниковых геодезических измерений (определений)*
261	*395879.95*	*1361837.60*	*0.10*	*Метод спутниковых геодезических измерений (определений)*
265	*395940.91*	*1362000.13*	*0.10*	*Метод спутниковых геодезических измерений (определений)*
266	*395941.68*	*1362002.34*	*0.10*	*Метод спутниковых геодезических измерений (определений)*
267	*395939.47*	*1362003.11*	*0.10*	*Метод спутниковых геодезических измерений (определений)*
268	*395938.70*	*1362000.90*	*0.10*	*Метод спутниковых геодезических измерений (определений)*
265	*395940.91*	*1362000.13*	*0.10*	*Метод спутниковых геодезических измерений (определений)*
269	*395989.88*	*1362145.44*	*0.10*	*Метод спутниковых геодезических измерений (определений)*
270	*395992.09*	*1362144.67*	*0.10*	*Метод спутниковых геодезических измерений (определений)*
271	*395992.86*	*1362146.88*	*0.10*	*Метод спутниковых геодезических измерений (определений)*
272	*395990.65*	*1362147.65*	*0.10*	*Метод спутниковых геодезических измерений (определений)*
269	*395989.88*	*1362145.44*	*0.10*	*Метод спутниковых геодезических измерений (определений)*
273	*396039.59*	*1362278.84*	*0.10*	*Метод спутниковых геодезических измерений (определений)*
274	*396040.38*	*1362281.05*	*0.10*	*Метод спутниковых геодезических измерений (определений)*
275	*396038.17*	*1362281.84*	*0.10*	*Метод спутниковых геодезических измерений (определений)*
276	*396037.38*	*1362279.63*	*0.10*	*Метод спутниковых геодезических измерений (определений)*
273	*396039.59*	*1362278.84*	*0.10*	*Метод спутниковых геодезических измерений (определений)*
277	*396093.57*	*1362431.32*	*0.10*	*Метод спутниковых геодезических измерений (определений)*
278	*396094.36*	*1362433.53*	*0.10*	*Метод спутниковых геодезических измерений (определений)*
279	*396092.15*	*1362434.32*	*0.10*	*Метод спутниковых геодезических измерений (определений)*
280	*396091.36*	*1362432.11*	*0.10*	*Метод спутниковых геодезических измерений (определений)*
277	*396093.57*	*1362431.32*	*0.10*	*Метод спутниковых геодезических измерений (определений)*
281	*396140.97*	*1362565.15*	*0.10*	*Метод спутниковых геодезических измерений (определений)*
282	*396141.74*	*1362567.36*	*0.10*	*Метод спутниковых геодезических измерений (определений)*
283	*396139.53*	*1362568.13*	*0.10*	*Метод спутниковых геодезических измерений (определений)*
284	*396138.76*	*1362565.92*	*0.10*	*Метод спутниковых геодезических измерений (определений)*
281	*396140.97*	*1362565.15*	*0.10*	*Метод спутниковых геодезических измерений (определений)*
285	*396193.72*	*1362714.17*	*0.10*	*Метод спутниковых геодезических измерений (определений)*
286	*396194.51*	*1362716.38*	*0.10*	*Метод спутниковых геодезических измерений (определений)*
287	*396192.30*	*1362717.17*	*0.10*	*Метод спутниковых геодезических измерений (определений)*
288	*396191.51*	*1362714.96*	*0.10*	*Метод спутниковых геодезических измерений (определений)*
285	*396193.72*	*1362714.17*	*0.10*	*Метод спутниковых геодезических измерений (определений)*
289	*396243.30*	*1362854.17*	*0.10*	*Метод спутниковых геодезических измерений (определений)*
290	*396244.07*	*1362856.38*	*0.10*	*Метод спутниковых геодезических измерений (определений)*
291	*396241.86*	*1362857.15*	*0.10*	*Метод спутниковых геодезических измерений (определений)*
292	*396241.09*	*1362854.94*	*0.10*	*Метод спутниковых геодезических измерений (определений)*
289	*396243.30*	*1362854.17*	*0.10*	*Метод спутниковых геодезических измерений (определений)*

293	*396298.67*	*1363010.56*	*0.10*	*Метод спутниковых геодезических измерений (определений)*
294	*396299.44*	*1363012.77*	*0.10*	*Метод спутниковых геодезических измерений (определений)*
295	*396297.23*	*1363013.54*	*0.10*	*Метод спутниковых геодезических измерений (определений)*
296	*396296.46*	*1363011.33*	*0.10*	*Метод спутниковых геодезических измерений (определений)*
293	*396298.67*	*1363010.56*	*0.10*	*Метод спутниковых геодезических измерений (определений)*
297	*396333.18*	*1363107.94*	*0.10*	*Метод спутниковых геодезических измерений (определений)*
298	*396333.97*	*1363110.15*	*0.10*	*Метод спутниковых геодезических измерений (определений)*
299	*396331.76*	*1363110.94*	*0.10*	*Метод спутниковых геодезических измерений (определений)*
300	*396330.97*	*1363108.73*	*0.10*	*Метод спутниковых геодезических измерений (определений)*
297	*396333.18*	*1363107.94*	*0.10*	*Метод спутниковых геодезических измерений (определений)*
301	*396385.70*	*1363253.72*	*0.10*	*Метод спутниковых геодезических измерений (определений)*
302	*396388.97*	*1363259.49*	*0.10*	*Метод спутниковых геодезических измерений (определений)*
303	*396384.48*	*1363262.03*	*0.10*	*Метод спутниковых геодезических измерений (определений)*
304	*396381.22*	*1363256.27*	*0.10*	*Метод спутниковых геодезических измерений (определений)*
301	*396385.70*	*1363253.72*	*0.10*	*Метод спутниковых геодезических измерений (определений)*
305	*396444.27*	*1363354.84*	*0.10*	*Метод спутниковых геодезических измерений (определений)*
306	*396445.46*	*1363356.85*	*0.10*	*Метод спутниковых геодезических измерений (определений)*
307	*396443.45*	*1363358.04*	*0.10*	*Метод спутниковых геодезических измерений (определений)*
308	*396442.26*	*1363356.03*	*0.10*	*Метод спутниковых геодезических измерений (определений)*
305	*396444.27*	*1363354.84*	*0.10*	*Метод спутниковых геодезических измерений (определений)*
309	*396506.47*	*1363459.16*	*0.10*	*Метод спутниковых геодезических измерений (определений)*
310	*396507.67*	*1363461.18*	*0.10*	*Метод спутниковых геодезических измерений (определений)*
311	*396505.65*	*1363462.38*	*0.10*	*Метод спутниковых геодезических измерений (определений)*
312	*396504.45*	*1363460.36*	*0.10*	*Метод спутниковых геодезических измерений (определений)*
309	*396506.47*	*1363459.16*	*0.10*	*Метод спутниковых геодезических измерений (определений)*
313	*396559.75*	*1363548.62*	*0.10*	*Метод спутниковых геодезических измерений (определений)*
314	*396560.95*	*1363550.62*	*0.10*	*Метод спутниковых геодезических измерений (определений)*
315	*396558.95*	*1363551.82*	*0.10*	*Метод спутниковых геодезических измерений (определений)*
316	*396557.75*	*1363549.83*	*0.10*	*Метод спутниковых геодезических измерений (определений)*
313	*396559.75*	*1363548.62*	*0.10*	*Метод спутниковых геодезических измерений (определений)*
317	*396628.39*	*1363669.02*	*0.10*	*Метод спутниковых геодезических измерений (определений)*
318	*396634.29*	*1363667.26*	*0.10*	*Метод спутниковых геодезических измерений (определений)*
319	*396636.04*	*1363673.08*	*0.10*	*Метод спутниковых геодезических измерений (определений)*
320	*396630.10*	*1363674.84*	*0.10*	*Метод спутниковых геодезических измерений (определений)*
317	*396628.39*	*1363669.02*	*0.10*	*Метод спутниковых геодезических измерений (определений)*
321	*396650.27*	*1363799.84*	*0.10*	*Метод спутниковых геодезических измерений (определений)*
322	*396650.57*	*1363802.14*	*0.10*	*Метод спутниковых геодезических измерений (определений)*
323	*396648.27*	*1363802.45*	*0.10*	*Метод спутниковых геодезических измерений (определений)*
324	*396647.98*	*1363800.15*	*0.10*	*Метод спутниковых геодезических измерений (определений)*
321	*396650.27*	*1363799.84*	*0.10*	*Метод спутниковых геодезических измерений (определений)*
325	*396673.99*	*1363974.57*	*0.10*	*Метод спутниковых геодезических измерений (определений)*
326	*396674.30*	*1363976.87*	*0.10*	*Метод спутниковых геодезических измерений (определений)*
327	*396671.98*	*1363977.18*	*0.10*	*Метод спутниковых геодезических измерений (определений)*
328	*396671.68*	*1363974.87*	*0.10*	*Метод спутниковых геодезических измерений (определений)*
325	*396673.99*	*1363974.57*	*0.10*	*Метод спутниковых геодезических измерений (определений)*
329	*396693.57*	*1364120.32*	*0.10*	*Метод спутниковых геодезических измерений (определений)*

330	*396693.88*	*1364122.62*	*0.10*	*Метод спутниковых геодезических измерений (определений)*
331	*396691.56*	*1364122.94*	*0.10*	*Метод спутниковых геодезических измерений (определений)*
332	*396691.26*	*1364120.64*	*0.10*	*Метод спутниковых геодезических измерений (определений)*
329	*396693.57*	*1364120.32*	*0.10*	*Метод спутниковых геодезических измерений (определений)*
333	*396714.67*	*1364277.82*	*0.10*	*Метод спутниковых геодезических измерений (определений)*
334	*396714.97*	*1364280.12*	*0.10*	*Метод спутниковых геодезических измерений (определений)*
335	*396712.67*	*1364280.42*	*0.10*	*Метод спутниковых геодезических измерений (определений)*
336	*396712.38*	*1364278.12*	*0.10*	*Метод спутниковых геодезических измерений (определений)*
333	*396714.67*	*1364277.82*	*0.10*	*Метод спутниковых геодезических измерений (определений)*
337	*396733.09*	*1364418.64*	*0.10*	*Метод спутниковых геодезических измерений (определений)*
338	*396733.39*	*1364420.94*	*0.10*	*Метод спутниковых геодезических измерений (определений)*
339	*396731.09*	*1364421.23*	*0.10*	*Метод спутниковых геодезических измерений (определений)*
340	*396730.78*	*1364418.93*	*0.10*	*Метод спутниковых геодезических измерений (определений)*
337	*396733.09*	*1364418.64*	*0.10*	*Метод спутниковых геодезических измерений (определений)*
341	*396751.93*	*1364558.07*	*0.10*	*Метод спутниковых геодезических измерений (определений)*
342	*396752.25*	*1364560.37*	*0.10*	*Метод спутниковых геодезических измерений (определений)*
343	*396749.95*	*1364560.69*	*0.10*	*Метод спутниковых геодезических измерений (определений)*
344	*396749.63*	*1364558.39*	*0.10*	*Метод спутниковых геодезических измерений (определений)*
341	*396751.93*	*1364558.07*	*0.10*	*Метод спутниковых геодезических измерений (определений)*
345	*396772.22*	*1364706.44*	*0.10*	*Метод спутниковых геодезических измерений (определений)*
346	*396772.54*	*1364708.74*	*0.10*	*Метод спутниковых геодезических измерений (определений)*
347	*396770.24*	*1364709.06*	*0.10*	*Метод спутниковых геодезических измерений (определений)*
348	*396769.92*	*1364706.76*	*0.10*	*Метод спутниковых геодезических измерений (определений)*
345	*396772.22*	*1364706.44*	*0.10*	*Метод спутниковых геодезических измерений (определений)*
349	*396794.13*	*1364868.64*	*0.10*	*Метод спутниковых геодезических измерений (определений)*
350	*396794.44*	*1364870.95*	*0.10*	*Метод спутниковых геодезических измерений (определений)*
351	*396792.13*	*1364871.26*	*0.10*	*Метод спутниковых геодезических измерений (определений)*
352	*396791.82*	*1364868.95*	*0.10*	*Метод спутниковых геодезических измерений (определений)*
349	*396794.13*	*1364868.64*	*0.10*	*Метод спутниковых геодезических измерений (определений)*
353	*396813.07*	*1365009.32*	*0.10*	*Метод спутниковых геодезических измерений (определений)*
354	*396813.37*	*1365011.62*	*0.10*	*Метод спутниковых геодезических измерений (определений)*
355	*396811.07*	*1365011.92*	*0.10*	*Метод спутниковых геодезических измерений (определений)*
356	*396810.77*	*1365009.62*	*0.10*	*Метод спутниковых геодезических измерений (определений)*
353	*396813.07*	*1365009.32*	*0.10*	*Метод спутниковых геодезических измерений (определений)*
357	*396832.93*	*1365163.79*	*0.10*	*Метод спутниковых геодезических измерений (определений)*
358	*396833.23*	*1365166.08*	*0.10*	*Метод спутниковых геодезических измерений (определений)*
359	*396830.93*	*1365166.38*	*0.10*	*Метод спутниковых геодезических измерений (определений)*
360	*396830.63*	*1365164.08*	*0.10*	*Метод спутниковых геодезических измерений (определений)*
357	*396832.93*	*1365163.79*	*0.10*	*Метод спутниковых геодезических измерений (определений)*
361	*396850.20*	*1365291.56*	*0.10*	*Метод спутниковых геодезических измерений (определений)*
362	*396850.52*	*1365293.86*	*0.10*	*Метод спутниковых геодезических измерений (определений)*
363	*396848.22*	*1365294.19*	*0.10*	*Метод спутниковых геодезических измерений (определений)*
364	*396847.90*	*1365291.88*	*0.10*	*Метод спутниковых геодезических измерений (определений)*
361	*396850.20*	*1365291.56*	*0.10*	*Метод спутниковых геодезических измерений (определений)*
365	*396871.09*	*1365444.33*	*0.10*	*Метод спутниковых геодезических измерений (определений)*
366	*396871.41*	*1365446.63*	*0.10*	*Метод спутниковых геодезических измерений (определений)*
367	*396869.11*	*1365446.95*	*0.10*	*Метод спутниковых геодезических измерений (определений)*

368	*396868.79*	*1365444.66*	*0.10*	*Метод спутниковых геодезических измерений (определений)*
365	*396871.09*	*1365444.33*	*0.10*	*Метод спутниковых геодезических измерений (определений)*
369	*396887.75*	*1365563.02*	*0.10*	*Метод спутниковых геодезических измерений (определений)*
370	*396888.07*	*1365565.34*	*0.10*	*Метод спутниковых геодезических измерений (определений)*
371	*396885.75*	*1365565.66*	*0.10*	*Метод спутниковых геодезических измерений (определений)*
372	*396885.43*	*1365563.34*	*0.10*	*Метод спутниковых геодезических измерений (определений)*
369	*396887.75*	*1365563.02*	*0.10*	*Метод спутниковых геодезических измерений (определений)*
373	*396904.93*	*1365717.67*	*0.10*	*Метод спутниковых геодезических измерений (определений)*
374	*396911.37*	*1365717.91*	*0.10*	*Метод спутниковых геодезических измерений (определений)*
375	*396911.13*	*1365724.35*	*0.10*	*Метод спутниковых геодезических измерений (определений)*
376	*396904.69*	*1365724.11*	*0.10*	*Метод спутниковых геодезических измерений (определений)*
373	*396904.93*	*1365717.67*	*0.10*	*Метод спутниковых геодезических измерений (определений)*
377	*396897.19*	*1366120.11*	*0.10*	*Метод спутниковых геодезических измерений (определений)*
378	*396898.19*	*1366122.21*	*0.10*	*Метод спутниковых геодезических измерений (определений)*
379	*396896.09*	*1366123.21*	*0.10*	*Метод спутниковых геодезических измерений (определений)*
380	*396895.09*	*1366121.11*	*0.10*	*Метод спутниковых геодезических измерений (определений)*
377	*396897.19*	*1366120.11*	*0.10*	*Метод спутниковых геодезических измерений (определений)*
381	*396956.46*	*1366244.42*	*0.10*	*Метод спутниковых геодезических измерений (определений)*
382	*396957.46*	*1366246.52*	*0.10*	*Метод спутниковых геодезических измерений (определений)*
383	*396955.36*	*1366247.52*	*0.10*	*Метод спутниковых геодезических измерений (определений)*
384	*396954.36*	*1366245.43*	*0.10*	*Метод спутниковых геодезических измерений (определений)*
381	*396956.46*	*1366244.42*	*0.10*	*Метод спутниковых геодезических измерений (определений)*
385	*397024.63*	*1366386.21*	*0.10*	*Метод спутниковых геодезических измерений (определений)*
386	*397025.63*	*1366388.30*	*0.10*	*Метод спутниковых геодезических измерений (определений)*
387	*397023.54*	*1366389.30*	*0.10*	*Метод спутниковых геодезических измерений (определений)*
388	*397022.54*	*1366387.20*	*0.10*	*Метод спутниковых геодезических измерений (определений)*
385	*397024.63*	*1366386.21*	*0.10*	*Метод спутниковых геодезических измерений (определений)*
389	*397087.91*	*1366519.58*	*0.10*	*Метод спутниковых геодезических измерений (определений)*
390	*397088.91*	*1366521.67*	*0.10*	*Метод спутниковых геодезических измерений (определений)*
391	*397086.81*	*1366522.67*	*0.10*	*Метод спутниковых геодезических измерений (определений)*
392	*397085.81*	*1366520.58*	*0.10*	*Метод спутниковых геодезических измерений (определений)*
389	*397087.91*	*1366519.58*	*0.10*	*Метод спутниковых геодезических измерений (определений)*
393	*397149.56*	*1366647.82*	*0.10*	*Метод спутниковых геодезических измерений (определений)*
394	*397150.56*	*1366649.91*	*0.10*	*Метод спутниковых геодезических измерений (определений)*
395	*397148.46*	*1366650.92*	*0.10*	*Метод спутниковых геодезических измерений (определений)*
396	*397147.46*	*1366648.83*	*0.10*	*Метод спутниковых геодезических измерений (определений)*
393	*397149.56*	*1366647.82*	*0.10*	*Метод спутниковых геодезических измерений (определений)*
397	*397214.89*	*1366784.35*	*0.10*	*Метод спутниковых геодезических измерений (определений)*
398	*397215.89*	*1366786.45*	*0.10*	*Метод спутниковых геодезических измерений (определений)*
399	*397213.80*	*1366787.45*	*0.10*	*Метод спутниковых геодезических измерений (определений)*
400	*397212.80*	*1366785.36*	*0.10*	*Метод спутниковых геодезических измерений (определений)*
397	*397214.89*	*1366784.35*	*0.10*	*Метод спутниковых геодезических измерений (определений)*
401	*397280.37*	*1366921.68*	*0.10*	*Метод спутниковых геодезических измерений (определений)*
402	*397281.36*	*1366923.76*	*0.10*	*Метод спутниковых геодезических измерений (определений)*
403	*397279.27*	*1366924.77*	*0.10*	*Метод спутниковых геодезических измерений (определений)*
404	*397278.27*	*1366922.67*	*0.10*	*Метод спутниковых геодезических измерений (определений)*
401	*397280.37*	*1366921.68*	*0.10*	*Метод спутниковых геодезических измерений (определений)*

405	*397341.79*	*1367048.71*	*0.10*	*Метод спутниковых геодезических измерений (определений)*
406	*397342.79*	*1367050.81*	*0.10*	*Метод спутниковых геодезических измерений (определений)*
407	*397340.69*	*1367051.81*	*0.10*	*Метод спутниковых геодезических измерений (определений)*
408	*397339.69*	*1367049.71*	*0.10*	*Метод спутниковых геодезических измерений (определений)*
405	*397341.79*	*1367048.71*	*0.10*	*Метод спутниковых геодезических измерений (определений)*
409	*397410.91*	*1367192.97*	*0.10*	*Метод спутниковых геодезических измерений (определений)*
410	*397411.92*	*1367195.07*	*0.10*	*Метод спутниковых геодезических измерений (определений)*
411	*397409.82*	*1367196.07*	*0.10*	*Метод спутниковых геодезических измерений (определений)*
412	*397408.82*	*1367193.98*	*0.10*	*Метод спутниковых геодезических измерений (определений)*
409	*397410.91*	*1367192.97*	*0.10*	*Метод спутниковых геодезических измерений (определений)*
413	*397473.63*	*1367323.77*	*0.10*	*Метод спутниковых геодезических измерений (определений)*
414	*397474.63*	*1367325.87*	*0.10*	*Метод спутниковых геодезических измерений (определений)*
415	*397472.53*	*1367326.87*	*0.10*	*Метод спутниковых геодезических измерений (определений)*
416	*397471.53*	*1367324.77*	*0.10*	*Метод спутниковых геодезических измерений (определений)*
413	*397473.63*	*1367323.77*	*0.10*	*Метод спутниковых геодезических измерений (определений)*
417	*397537.95*	*1367457.20*	*0.10*	*Метод спутниковых геодезических измерений (определений)*
418	*397538.94*	*1367459.29*	*0.10*	*Метод спутниковых геодезических измерений (определений)*
419	*397536.85*	*1367460.30*	*0.10*	*Метод спутниковых геодезических измерений (определений)*
420	*397535.86*	*1367458.21*	*0.10*	*Метод спутниковых геодезических измерений (определений)*
417	*397537.95*	*1367457.20*	*0.10*	*Метод спутниковых геодезических измерений (определений)*
421	*397593.51*	*1367582.76*	*0.10*	*Метод спутниковых геодезических измерений (определений)*
422	*397599.70*	*1367581.12*	*0.10*	*Метод спутниковых геодезических измерений (определений)*
423	*397601.19*	*1367586.79*	*0.10*	*Метод спутниковых геодезических измерений (определений)*
424	*397594.99*	*1367588.39*	*0.10*	*Метод спутниковых геодезических измерений (определений)*
421	*397593.51*	*1367582.76*	*0.10*	*Метод спутниковых геодезических измерений (определений)*
425	*397591.30*	*1367680.32*	*0.10*	*Метод спутниковых геодезических измерений (определений)*
426	*397591.11*	*1367682.63*	*0.10*	*Метод спутниковых геодезических измерений (определений)*
427	*397588.80*	*1367682.44*	*0.10*	*Метод спутниковых геодезических измерений (определений)*
428	*397588.99*	*1367680.14*	*0.10*	*Метод спутниковых геодезических измерений (определений)*
425	*397591.30*	*1367680.32*	*0.10*	*Метод спутниковых геодезических измерений (определений)*
429	*397579.37*	*1367817.31*	*0.10*	*Метод спутниковых геодезических измерений (определений)*
430	*397579.16*	*1367819.61*	*0.10*	*Метод спутниковых геодезических измерений (определений)*
431	*397576.85*	*1367819.40*	*0.10*	*Метод спутниковых геодезических измерений (определений)*
432	*397577.06*	*1367817.11*	*0.10*	*Метод спутниковых геодезических измерений (определений)*
429	*397579.37*	*1367817.31*	*0.10*	*Метод спутниковых геодезических измерений (определений)*
433	*397566.58*	*1367960.96*	*0.10*	*Метод спутниковых геодезических измерений (определений)*
434	*397566.37*	*1367963.28*	*0.10*	*Метод спутниковых геодезических измерений (определений)*
435	*397564.06*	*1367963.07*	*0.10*	*Метод спутниковых геодезических измерений (определений)*
436	*397564.26*	*1367960.77*	*0.10*	*Метод спутниковых геодезических измерений (определений)*
433	*397566.58*	*1367960.96*	*0.10*	*Метод спутниковых геодезических измерений (определений)*
437	*397553.09*	*1368122.97*	*0.10*	*Метод спутниковых геодезических измерений (определений)*
438	*397552.89*	*1368125.31*	*0.10*	*Метод спутниковых геодезических измерений (определений)*
439	*397550.55*	*1368125.11*	*0.10*	*Метод спутниковых геодезических измерений (определений)*
440	*397550.75*	*1368122.77*	*0.10*	*Метод спутниковых геодезических измерений (определений)*
437	*397553.09*	*1368122.97*	*0.10*	*Метод спутниковых геодезических измерений (определений)*
441	*397539.35*	*1368286.69*	*0.10*	*Метод спутниковых геодезических измерений (определений)*

442	*397539.14*	*1368288.99*	*0.10*	*Метод спутниковых геодезических измерений (определений)*
443	*397536.83*	*1368288.79*	*0.10*	*Метод спутниковых геодезических измерений (определений)*
444	*397537.03*	*1368286.47*	*0.10*	*Метод спутниковых геодезических измерений (определений)*
441	*397539.35*	*1368286.69*	*0.10*	*Метод спутниковых геодезических измерений (определений)*
445	*397528.10*	*1368412.08*	*0.10*	*Метод спутниковых геодезических измерений (определений)*
446	*397527.89*	*1368414.39*	*0.10*	*Метод спутниковых геодезических измерений (определений)*
447	*397525.57*	*1368414.19*	*0.10*	*Метод спутниковых геодезических измерений (определений)*
448	*397525.78*	*1368411.87*	*0.10*	*Метод спутниковых геодезических измерений (определений)*
445	*397528.10*	*1368412.08*	*0.10*	*Метод спутниковых геодезических измерений (определений)*
449	*397516.30*	*1368556.27*	*0.10*	*Метод спутниковых геодезических измерений (определений)*
450	*397516.10*	*1368558.58*	*0.10*	*Метод спутниковых геодезических измерений (определений)*
451	*397513.78*	*1368558.38*	*0.10*	*Метод спутниковых геодезических измерений (определений)*
452	*397513.98*	*1368556.06*	*0.10*	*Метод спутниковых геодезических измерений (определений)*
449	*397516.30*	*1368556.27*	*0.10*	*Метод спутниковых геодезических измерений (определений)*
453	*397503.47*	*1368708.95*	*0.10*	*Метод спутниковых геодезических измерений (определений)*
454	*397503.28*	*1368711.26*	*0.10*	*Метод спутниковых геодезических измерений (определений)*
455	*397500.96*	*1368711.06*	*0.10*	*Метод спутниковых геодезических измерений (определений)*
456	*397501.16*	*1368708.74*	*0.10*	*Метод спутниковых геодезических измерений (определений)*
453	*397503.47*	*1368708.95*	*0.10*	*Метод спутниковых геодезических измерений (определений)*
457	*397490.78*	*1368856.53*	*0.10*	*Метод спутниковых геодезических измерений (определений)*
458	*397490.57*	*1368858.84*	*0.10*	*Метод спутниковых геодезических измерений (определений)*
459	*397488.26*	*1368858.64*	*0.10*	*Метод спутниковых геодезических измерений (определений)*
460	*397488.46*	*1368856.32*	*0.10*	*Метод спутниковых геодезических измерений (определений)*
457	*397490.78*	*1368856.53*	*0.10*	*Метод спутниковых геодезических измерений (определений)*
461	*397478.45*	*1369002.93*	*0.10*	*Метод спутниковых геодезических измерений (определений)*
462	*397478.25*	*1369005.25*	*0.10*	*Метод спутниковых геодезических измерений (определений)*
463	*397475.93*	*1369005.05*	*0.10*	*Метод спутниковых геодезических измерений (определений)*
464	*397476.13*	*1369002.73*	*0.10*	*Метод спутниковых геодезических измерений (определений)*
461	*397478.45*	*1369002.93*	*0.10*	*Метод спутниковых геодезических измерений (определений)*
465	*397465.91*	*1369151.51*	*0.10*	*Метод спутниковых геодезических измерений (определений)*
466	*397465.70*	*1369153.83*	*0.10*	*Метод спутниковых геодезических измерений (определений)*
467	*397463.39*	*1369153.63*	*0.10*	*Метод спутниковых геодезических измерений (определений)*
468	*397463.59*	*1369151.32*	*0.10*	*Метод спутниковых геодезических измерений (определений)*
465	*397465.91*	*1369151.51*	*0.10*	*Метод спутниковых геодезических измерений (определений)*
469	*397452.99*	*1369297.63*	*0.10*	*Метод спутниковых геодезических измерений (определений)*
470	*397452.79*	*1369299.95*	*0.10*	*Метод спутниковых геодезических измерений (определений)*
471	*397450.47*	*1369299.75*	*0.10*	*Метод спутниковых геодезических измерений (определений)*
472	*397450.67*	*1369297.43*	*0.10*	*Метод спутниковых геодезических измерений (определений)*
469	*397452.99*	*1369297.63*	*0.10*	*Метод спутниковых геодезических измерений (определений)*
473	*397440.41*	*1369451.59*	*0.10*	*Метод спутниковых геодезических измерений (определений)*
474	*397440.21*	*1369453.91*	*0.10*	*Метод спутниковых геодезических измерений (определений)*
475	*397437.89*	*1369453.71*	*0.10*	*Метод спутниковых геодезических измерений (определений)*
476	*397438.09*	*1369451.39*	*0.10*	*Метод спутниковых геодезических измерений (определений)*
473	*397440.41*	*1369451.59*	*0.10*	*Метод спутниковых геодезических измерений (определений)*
477	*397427.62*	*1369601.29*	*0.10*	*Метод спутниковых геодезических измерений (определений)*
478	*397427.42*	*1369603.61*	*0.10*	*Метод спутниковых геодезических измерений (определений)*
479	*397425.11*	*1369603.41*	*0.10*	*Метод спутниковых геодезических измерений (определений)*

480	*397425.30*	*1369601.10*	*0.10*	*Метод спутниковых геодезических измерений (определений)*
477	*397427.62*	*1369601.29*	*0.10*	*Метод спутниковых геодезических измерений (определений)*
481	*397415.98*	*1369741.22*	*0.10*	*Метод спутниковых геодезических измерений (определений)*
482	*397415.78*	*1369743.53*	*0.10*	*Метод спутниковых геодезических измерений (определений)*
483	*397413.46*	*1369743.33*	*0.10*	*Метод спутниковых геодезических измерений (определений)*
484	*397413.66*	*1369741.01*	*0.10*	*Метод спутниковых геодезических измерений (определений)*
481	*397415.98*	*1369741.22*	*0.10*	*Метод спутниковых геодезических измерений (определений)*
485	*397403.92*	*1369884.54*	*0.10*	*Метод спутниковых геодезических измерений (определений)*
486	*397403.72*	*1369886.86*	*0.10*	*Метод спутниковых геодезических измерений (определений)*
487	*397401.40*	*1369886.66*	*0.10*	*Метод спутниковых геодезических измерений (определений)*
488	*397401.61*	*1369884.34*	*0.10*	*Метод спутниковых геодезических измерений (определений)*
485	*397403.92*	*1369884.54*	*0.10*	*Метод спутниковых геодезических измерений (определений)*
489	*397391.68*	*1370032.05*	*0.10*	*Метод спутниковых геодезических измерений (определений)*
490	*397391.48*	*1370034.37*	*0.10*	*Метод спутниковых геодезических измерений (определений)*
491	*397389.16*	*1370034.17*	*0.10*	*Метод спутниковых геодезических измерений (определений)*
492	*397389.36*	*1370031.85*	*0.10*	*Метод спутниковых геодезических измерений (определений)*
489	*397391.68*	*1370032.05*	*0.10*	*Метод спутниковых геодезических измерений (определений)*
493	*397376.15*	*1370156.90*	*0.10*	*Метод спутниковых геодезических измерений (определений)*
494	*397382.69*	*1370157.39*	*0.10*	*Метод спутниковых геодезических измерений (определений)*
495	*397382.27*	*1370163.20*	*0.10*	*Метод спутниковых геодезических измерений (определений)*
496	*397375.71*	*1370162.74*	*0.10*	*Метод спутниковых геодезических измерений (определений)*
493	*397376.15*	*1370156.90*	*0.10*	*Метод спутниковых геодезических измерений (определений)*
497	*397407.19*	*1370350.22*	*0.10*	*Метод спутниковых геодезических измерений (определений)*
498	*397407.51*	*1370352.54*	*0.10*	*Метод спутниковых геодезических измерений (определений)*
499	*397405.19*	*1370352.86*	*0.10*	*Метод спутниковых геодезических измерений (определений)*
500	*397404.87*	*1370350.54*	*0.10*	*Метод спутниковых геодезических измерений (определений)*
497	*397407.19*	*1370350.22*	*0.10*	*Метод спутниковых геодезических измерений (определений)*
501	*397430.21*	*1370520.76*	*0.10*	*Метод спутниковых геодезических измерений (определений)*
502	*397430.53*	*1370523.06*	*0.10*	*Метод спутниковых геодезических измерений (определений)*
503	*397428.23*	*1370523.38*	*0.10*	*Метод спутниковых геодезических измерений (определений)*
504	*397427.91*	*1370521.08*	*0.10*	*Метод спутниковых геодезических измерений (определений)*
501	*397430.21*	*1370520.76*	*0.10*	*Метод спутниковых геодезических измерений (определений)*
505	*397455.01*	*1370694.28*	*0.10*	*Метод спутниковых геодезических измерений (определений)*
506	*397455.33*	*1370696.58*	*0.10*	*Метод спутниковых геодезических измерений (определений)*
507	*397453.03*	*1370696.92*	*0.10*	*Метод спутниковых геодезических измерений (определений)*
508	*397452.71*	*1370694.62*	*0.10*	*Метод спутниковых геодезических измерений (определений)*
505	*397455.01*	*1370694.28*	*0.10*	*Метод спутниковых геодезических измерений (определений)*
509	*397471.52*	*1370810.55*	*0.10*	*Метод спутниковых геодезических измерений (определений)*
510	*397471.84*	*1370812.85*	*0.10*	*Метод спутниковых геодезических измерений (определений)*
511	*397469.54*	*1370813.17*	*0.10*	*Метод спутниковых геодезических измерений (определений)*
512	*397469.22*	*1370810.87*	*0.10*	*Метод спутниковых геодезических измерений (определений)*
509	*397471.52*	*1370810.55*	*0.10*	*Метод спутниковых геодезических измерений (определений)*
513	*397491.33*	*1370956.25*	*0.10*	*Метод спутниковых геодезических измерений (определений)*
514	*397491.65*	*1370958.55*	*0.10*	*Метод спутниковых геодезических измерений (определений)*
515	*397489.35*	*1370958.87*	*0.10*	*Метод спутниковых геодезических измерений (определений)*
516	*397489.03*	*1370956.58*	*0.10*	*Метод спутниковых геодезических измерений (определений)*
513	*397491.33*	*1370956.25*	*0.10*	*Метод спутниковых геодезических измерений (определений)*

517	*397511.51*	*1371096.61*	*0.10*	*Метод спутниковых геодезических измерений (определений)*
518	*397511.85*	*1371098.93*	*0.10*	*Метод спутниковых геодезических измерений (определений)*
519	*397509.53*	*1371099.25*	*0.10*	*Метод спутниковых геодезических измерений (определений)*
520	*397509.20*	*1371096.94*	*0.10*	*Метод спутниковых геодезических измерений (определений)*
517	*397511.51*	*1371096.61*	*0.10*	*Метод спутниковых геодезических измерений (определений)*
521	*397528.28*	*1371214.60*	*0.10*	*Метод спутниковых геодезических измерений (определений)*
522	*397528.60*	*1371216.90*	*0.10*	*Метод спутниковых геодезических измерений (определений)*
523	*397526.31*	*1371217.22*	*0.10*	*Метод спутниковых геодезических измерений (определений)*
524	*397525.98*	*1371214.92*	*0.10*	*Метод спутниковых геодезических измерений (определений)*
521	*397528.28*	*1371214.60*	*0.10*	*Метод спутниковых геодезических измерений (определений)*
525	*397548.51*	*1371361.67*	*0.10*	*Метод спутниковых геодезических измерений (определений)*
526	*397548.83*	*1371363.97*	*0.10*	*Метод спутниковых геодезических измерений (определений)*
527	*397546.53*	*1371364.30*	*0.10*	*Метод спутниковых геодезических измерений (определений)*
528	*397546.22*	*1371361.99*	*0.10*	*Метод спутниковых геодезических измерений (определений)*
525	*397548.51*	*1371361.67*	*0.10*	*Метод спутниковых геодезических измерений (определений)*
529	*397569.78*	*1371512.17*	*0.10*	*Метод спутниковых геодезических измерений (определений)*
530	*397570.10*	*1371514.48*	*0.10*	*Метод спутниковых геодезических измерений (определений)*
531	*397567.80*	*1371514.79*	*0.10*	*Метод спутниковых геодезических измерений (определений)*
532	*397567.48*	*1371512.49*	*0.10*	*Метод спутниковых геодезических измерений (определений)*
529	*397569.78*	*1371512.17*	*0.10*	*Метод спутниковых геодезических измерений (определений)*
533	*397581.70*	*1371631.13*	*0.10*	*Метод спутниковых геодезических измерений (определений)*
534	*397588.07*	*1371630.29*	*0.10*	*Метод спутниковых геодезических измерений (определений)*
535	*397588.94*	*1371636.70*	*0.10*	*Метод спутниковых геодезических измерений (определений)*
536	*397582.55*	*1371637.54*	*0.10*	*Метод спутниковых геодезических измерений (определений)*
533	*397581.70*	*1371631.13*	*0.10*	*Метод спутниковых геодезических измерений (определений)*
537	*397594.00*	*1371723.93*	*0.10*	*Метод спутниковых геодезических измерений (определений)*
538	*397601.14*	*1371722.87*	*0.10*	*Метод спутниковых геодезических измерений (определений)*
539	*397602.18*	*1371729.86*	*0.10*	*Метод спутниковых геодезических измерений (определений)*
540	*397595.05*	*1371730.95*	*0.10*	*Метод спутниковых геодезических измерений (определений)*
537	*397594.00*	*1371723.93*	*0.10*	*Метод спутниковых геодезических измерений (определений)*
541	*397552.96*	*1371624.88*	*0.10*	*Метод спутниковых геодезических измерений (определений)*
542	*397557.99*	*1371629.64*	*0.10*	*Метод спутниковых геодезических измерений (определений)*
543	*397552.90*	*1371635.03*	*0.10*	*Метод спутниковых геодезических измерений (определений)*
544	*397547.85*	*1371630.30*	*0.10*	*Метод спутниковых геодезических измерений (определений)*
541	*397552.96*	*1371624.88*	*0.10*	*Метод спутниковых геодезических измерений (определений)*
545	*397482.02*	*1371584.43*	*0.10*	*Метод спутниковых геодезических измерений (определений)*
546	*397488.58*	*1371586.20*	*0.10*	*Метод спутниковых геодезических измерений (определений)*
547	*397486.71*	*1371593.17*	*0.10*	*Метод спутниковых геодезических измерений (определений)*
548	*397480.16*	*1371591.42*	*0.10*	*Метод спутниковых геодезических измерений (определений)*
545	*397482.02*	*1371584.43*	*0.10*	*Метод спутниковых геодезических измерений (определений)*
549	*397316.41*	*1371508.49*	*0.10*	*Метод спутниковых геодезических измерений (определений)*
550	*397318.53*	*1371509.49*	*0.10*	*Метод спутниковых геодезических измерений (определений)*
551	*397317.53*	*1371511.61*	*0.10*	*Метод спутниковых геодезических измерений (определений)*
552	*397315.41*	*1371510.61*	*0.10*	*Метод спутниковых геодезических измерений (определений)*
549	*397316.41*	*1371508.49*	*0.10*	*Метод спутниковых геодезических измерений (определений)*
553	*397136.86*	*1371423.10*	*0.10*	*Метод спутниковых геодезических измерений (определений)*

554	*397138.97*	*1371424.11*	*0.10*	*Метод спутниковых геодезических измерений (определений)*
555	*397137.96*	*1371426.22*	*0.10*	*Метод спутниковых геодезических измерений (определений)*
556	*397135.85*	*1371425.21*	*0.10*	*Метод спутниковых геодезических измерений (определений)*
553	*397136.86*	*1371423.10*	*0.10*	*Метод спутниковых геодезических измерений (определений)*
557	*396953.69*	*1371336.37*	*0.10*	*Метод спутниковых геодезических измерений (определений)*
558	*396955.80*	*1371337.38*	*0.10*	*Метод спутниковых геодезических измерений (определений)*
559	*396954.79*	*1371339.49*	*0.10*	*Метод спутниковых геодезических измерений (определений)*
560	*396952.68*	*1371338.48*	*0.10*	*Метод спутниковых геодезических измерений (определений)*
557	*396953.69*	*1371336.37*	*0.10*	*Метод спутниковых геодезических измерений (определений)*
561	*396773.09*	*1371250.85*	*0.10*	*Метод спутниковых геодезических измерений (определений)*
562	*396775.20*	*1371251.86*	*0.10*	*Метод спутниковых геодезических измерений (определений)*
563	*396774.19*	*1371253.97*	*0.10*	*Метод спутниковых геодезических измерений (определений)*
564	*396772.08*	*1371252.96*	*0.10*	*Метод спутниковых геодезических измерений (определений)*
561	*396773.09*	*1371250.85*	*0.10*	*Метод спутниковых геодезических измерений (определений)*
565	*396590.62*	*1371164.19*	*0.10*	*Метод спутниковых геодезических измерений (определений)*
566	*396592.73*	*1371165.20*	*0.10*	*Метод спутниковых геодезических измерений (определений)*
567	*396591.72*	*1371167.31*	*0.10*	*Метод спутниковых геодезических измерений (определений)*
568	*396589.61*	*1371166.30*	*0.10*	*Метод спутниковых геодезических измерений (определений)*
565	*396590.62*	*1371164.19*	*0.10*	*Метод спутниковых геодезических измерений (определений)*
569	*396416.09*	*1371081.30*	*0.10*	*Метод спутниковых геодезических измерений (определений)*
570	*396418.21*	*1371082.30*	*0.10*	*Метод спутниковых геодезических измерений (определений)*
571	*396417.21*	*1371084.42*	*0.10*	*Метод спутниковых геодезических измерений (определений)*
572	*396415.09*	*1371083.42*	*0.10*	*Метод спутниковых геодезических измерений (определений)*
569	*396416.09*	*1371081.30*	*0.10*	*Метод спутниковых геодезических измерений (определений)*
573	*396235.46*	*1370995.72*	*0.10*	*Метод спутниковых геодезических измерений (определений)*
574	*396237.58*	*1370996.72*	*0.10*	*Метод спутниковых геодезических измерений (определений)*
575	*396236.58*	*1370998.84*	*0.10*	*Метод спутниковых геодезических измерений (определений)*
576	*396234.46*	*1370997.84*	*0.10*	*Метод спутниковых геодезических измерений (определений)*
573	*396235.46*	*1370995.72*	*0.10*	*Метод спутниковых геодезических измерений (определений)*
577	*396060.81*	*1370912.97*	*0.10*	*Метод спутниковых геодезических измерений (определений)*
578	*396062.93*	*1370913.97*	*0.10*	*Метод спутниковых геодезических измерений (определений)*
579	*396061.93*	*1370916.09*	*0.10*	*Метод спутниковых геодезических измерений (определений)*
580	*396059.81*	*1370915.09*	*0.10*	*Метод спутниковых геодезических измерений (определений)*
577	*396060.81*	*1370912.97*	*0.10*	*Метод спутниковых геодезических измерений (определений)*
581	*395880.00*	*1370827.30*	*0.10*	*Метод спутниковых геодезических измерений (определений)*
582	*395882.12*	*1370828.30*	*0.10*	*Метод спутниковых геодезических измерений (определений)*
583	*395881.12*	*1370830.42*	*0.10*	*Метод спутниковых геодезических измерений (определений)*
584	*395879.00*	*1370829.42*	*0.10*	*Метод спутниковых геодезических измерений (определений)*
581	*395880.00*	*1370827.30*	*0.10*	*Метод спутниковых геодезических измерений (определений)*
585	*395682.78*	*1370733.85*	*0.10*	*Метод спутниковых геодезических измерений (определений)*
586	*395684.89*	*1370734.86*	*0.10*	*Метод спутниковых геодезических измерений (определений)*
587	*395683.88*	*1370736.97*	*0.10*	*Метод спутниковых геодезических измерений (определений)*
588	*395681.77*	*1370735.96*	*0.10*	*Метод спутниковых геодезических измерений (определений)*
585	*395682.78*	*1370733.85*	*0.10*	*Метод спутниковых геодезических измерений (определений)*
589	*395516.73*	*1370655.18*	*0.10*	*Метод спутниковых геодезических измерений (определений)*
590	*395518.84*	*1370656.19*	*0.10*	*Метод спутниковых геодезических измерений (определений)*
591	*395517.83*	*1370658.30*	*0.10*	*Метод спутниковых геодезических измерений (определений)*

592	*395515.72*	*1370657.29*	*0.10*	*Метод спутниковых геодезических измерений (определений)*
589	*395516.73*	*1370655.18*	*0.10*	*Метод спутниковых геодезических измерений (определений)*
593	*395351.68*	*1370574.19*	*0.10*	*Метод спутниковых геодезических измерений (определений)*
594	*395357.10*	*1370577.62*	*0.10*	*Метод спутниковых геодезических измерений (определений)*
595	*395353.54*	*1370583.24*	*0.10*	*Метод спутниковых геодезических измерений (определений)*
596	*395348.12*	*1370579.81*	*0.10*	*Метод спутниковых геодезических измерений (определений)*
593	*395351.68*	*1370574.19*	*0.10*	*Метод спутниковых геодезических измерений (определений)*
597	*395265.07*	*1370526.05*	*0.10*	*Метод спутниковых геодезических измерений (определений)*
598	*395267.09*	*1370527.23*	*0.10*	*Метод спутниковых геодезических измерений (определений)*
599	*395265.91*	*1370529.25*	*0.10*	*Метод спутниковых геодезических измерений (определений)*
600	*395263.89*	*1370528.07*	*0.10*	*Метод спутниковых геодезических измерений (определений)*
597	*395265.07*	*1370526.05*	*0.10*	*Метод спутниковых геодезических измерений (определений)*
601	*395186.60*	*1370480.06*	*0.10*	*Метод спутниковых геодезических измерений (определений)*
602	*395188.61*	*1370481.25*	*0.10*	*Метод спутниковых геодезических измерений (определений)*
603	*395187.42*	*1370483.26*	*0.10*	*Метод спутниковых геодезических измерений (определений)*
604	*395185.41*	*1370482.07*	*0.10*	*Метод спутниковых геодезических измерений (определений)*
601	*395186.60*	*1370480.06*	*0.10*	*Метод спутниковых геодезических измерений (определений)*
605	*395103.65*	*1370431.46*	*0.10*	*Метод спутниковых геодезических измерений (определений)*
606	*395105.67*	*1370432.64*	*0.10*	*Метод спутниковых геодезических измерений (определений)*
607	*395104.49*	*1370434.66*	*0.10*	*Метод спутниковых геодезических измерений (определений)*
608	*395102.47*	*1370433.48*	*0.10*	*Метод спутниковых геодезических измерений (определений)*
605	*395103.65*	*1370431.46*	*0.10*	*Метод спутниковых геодезических измерений (определений)*
609	*394923.30*	*1370325.77*	*0.10*	*Метод спутниковых геодезических измерений (определений)*
610	*394925.31*	*1370326.96*	*0.10*	*Метод спутниковых геодезических измерений (определений)*
611	*394924.12*	*1370328.97*	*0.10*	*Метод спутниковых геодезических измерений (определений)*
612	*394922.11*	*1370327.78*	*0.10*	*Метод спутниковых геодезических измерений (определений)*
609	*394923.30*	*1370325.77*	*0.10*	*Метод спутниковых геодезических измерений (определений)*
613	*394729.78*	*1370211.78*	*0.10*	*Метод спутниковых геодезических измерений (определений)*
614	*394738.91*	*1370212.36*	*0.10*	*Метод спутниковых геодезических измерений (определений)*
615	*394738.36*	*1370220.98*	*0.10*	*Метод спутниковых геодезических измерений (определений)*
616	*394729.23*	*1370220.40*	*0.10*	*Метод спутниковых геодезических измерений (определений)*
613	*394729.78*	*1370211.78*	*0.10*	*Метод спутниковых геодезических измерений (определений)*
617	*394668.01*	*1370225.07*	*0.10*	*Метод спутниковых геодезических измерений (определений)*
618	*394673.97*	*1370230.15*	*0.10*	*Метод спутниковых геодезических измерений (определений)*
619	*394670.06*	*1370234.73*	*0.10*	*Метод спутниковых геодезических измерений (определений)*
620	*394664.11*	*1370229.65*	*0.10*	*Метод спутниковых геодезических измерений (определений)*
617	*394668.01*	*1370225.07*	*0.10*	*Метод спутниковых геодезических измерений (определений)*
621	*394548.24*	*1370249.73*	*0.10*	*Метод спутниковых геодезических измерений (определений)*
622	*394554.81*	*1370253.07*	*0.10*	*Метод спутниковых геодезических измерений (определений)*
623	*394551.47*	*1370259.64*	*0.10*	*Метод спутниковых геодезических измерений (определений)*
624	*394544.90*	*1370256.30*	*0.10*	*Метод спутниковых геодезических измерений (определений)*
621	*394548.24*	*1370249.73*	*0.10*	*Метод спутниковых геодезических измерений (определений)*
625	*394407.38*	*1370141.32*	*0.10*	*Метод спутниковых геодезических измерений (определений)*
626	*394409.22*	*1370142.76*	*0.10*	*Метод спутниковых геодезических измерений (определений)*
627	*394407.78*	*1370144.60*	*0.10*	*Метод спутниковых геодезических измерений (определений)*
628	*394405.94*	*1370143.16*	*0.10*	*Метод спутниковых геодезических измерений (определений)*
625	*394407.38*	*1370141.32*	*0.10*	*Метод спутниковых геодезических измерений (определений)*

629	*394287.33*	*1370047.79*	*0.10*	*Метод спутниковых геодезических измерений (определений)*
630	*394289.17*	*1370049.23*	*0.10*	*Метод спутниковых геодезических измерений (определений)*
631	*394287.73*	*1370051.07*	*0.10*	*Метод спутниковых геодезических измерений (определений)*
632	*394285.89*	*1370049.63*	*0.10*	*Метод спутниковых геодезических измерений (определений)*
629	*394287.33*	*1370047.79*	*0.10*	*Метод спутниковых геодезических измерений (определений)*
633	*394163.00*	*1369950.91*	*0.10*	*Метод спутниковых геодезических измерений (определений)*
634	*394164.84*	*1369952.35*	*0.10*	*Метод спутниковых геодезических измерений (определений)*
635	*394163.40*	*1369954.19*	*0.10*	*Метод спутниковых геодезических измерений (определений)*
636	*394161.56*	*1369952.75*	*0.10*	*Метод спутниковых геодезических измерений (определений)*
633	*394163.00*	*1369950.91*	*0.10*	*Метод спутниковых геодезических измерений (определений)*
637	*394004.36*	*1369827.31*	*0.10*	*Метод спутниковых геодезических измерений (определений)*
638	*394006.20*	*1369828.75*	*0.10*	*Метод спутниковых геодезических измерений (определений)*
639	*394004.76*	*1369830.59*	*0.10*	*Метод спутниковых геодезических измерений (определений)*
640	*394002.92*	*1369829.15*	*0.10*	*Метод спутниковых геодезических измерений (определений)*
637	*394004.36*	*1369827.31*	*0.10*	*Метод спутниковых геодезических измерений (определений)*
641	*393843.45*	*1369695.99*	*0.10*	*Метод спутниковых геодезических измерений (определений)*
642	*393846.09*	*1369702.79*	*0.10*	*Метод спутниковых геодезических измерений (определений)*
643	*393839.18*	*1369705.48*	*0.10*	*Метод спутниковых геодезических измерений (определений)*
644	*393836.53*	*1369698.67*	*0.10*	*Метод спутниковых геодезических измерений (определений)*
641	*393843.45*	*1369695.99*	*0.10*	*Метод спутниковых геодезических измерений (определений)*
645	*393852.58*	*1369550.37*	*0.10*	*Метод спутниковых геодезических измерений (определений)*
646	*393860.17*	*1369547.28*	*0.10*	*Метод спутниковых геодезических измерений (определений)*
647	*393863.48*	*1369555.40*	*0.10*	*Метод спутниковых геодезических измерений (определений)*
648	*393855.89*	*1369558.49*	*0.10*	*Метод спутниковых геодезических измерений (определений)*
645	*393852.58*	*1369550.37*	*0.10*	*Метод спутниковых геодезических измерений (определений)*
649	*393703.89*	*1369430.14*	*0.10*	*Метод спутниковых геодезических измерений (определений)*
650	*393705.73*	*1369431.60*	*0.10*	*Метод спутниковых геодезических измерений (определений)*
651	*393704.27*	*1369433.44*	*0.10*	*Метод спутниковых геодезических измерений (определений)*
652	*393702.43*	*1369431.98*	*0.10*	*Метод спутниковых геодезических измерений (определений)*
649	*393703.89*	*1369430.14*	*0.10*	*Метод спутниковых геодезических измерений (определений)*
653	*393591.00*	*1369340.00*	*0.10*	*Метод спутниковых геодезических измерений (определений)*
654	*393597.94*	*1369342.63*	*0.10*	*Метод спутниковых геодезических измерений (определений)*
655	*393595.37*	*1369349.42*	*0.10*	*Метод спутниковых геодезических измерений (определений)*
656	*393588.43*	*1369346.79*	*0.10*	*Метод спутниковых геодезических измерений (определений)*
653	*393591.00*	*1369340.00*	*0.10*	*Метод спутниковых геодезических измерений (определений)*
657	*393435.01*	*1369341.07*	*0.10*	*Метод спутниковых геодезических измерений (определений)*
658	*393437.36*	*1369341.10*	*0.10*	*Метод спутниковых геодезических измерений (определений)*
659	*393437.33*	*1369343.45*	*0.10*	*Метод спутниковых геодезических измерений (определений)*
660	*393434.98*	*1369343.42*	*0.10*	*Метод спутниковых геодезических измерений (определений)*
657	*393435.01*	*1369341.07*	*0.10*	*Метод спутниковых геодезических измерений (определений)*
661	*393271.79*	*1369336.26*	*0.10*	*Метод спутниковых геодезических измерений (определений)*
662	*393279.09*	*1369336.26*	*0.10*	*Метод спутниковых геодезических измерений (определений)*
663	*393279.04*	*1369343.56*	*0.10*	*Метод спутниковых геодезических измерений (определений)*
664	*393271.74*	*1369343.51*	*0.10*	*Метод спутниковых геодезических измерений (определений)*
661	*393271.79*	*1369336.26*	*0.10*	*Метод спутниковых геодезических измерений (определений)*