Раздел 4

Схема расположения границ публичного сервитута

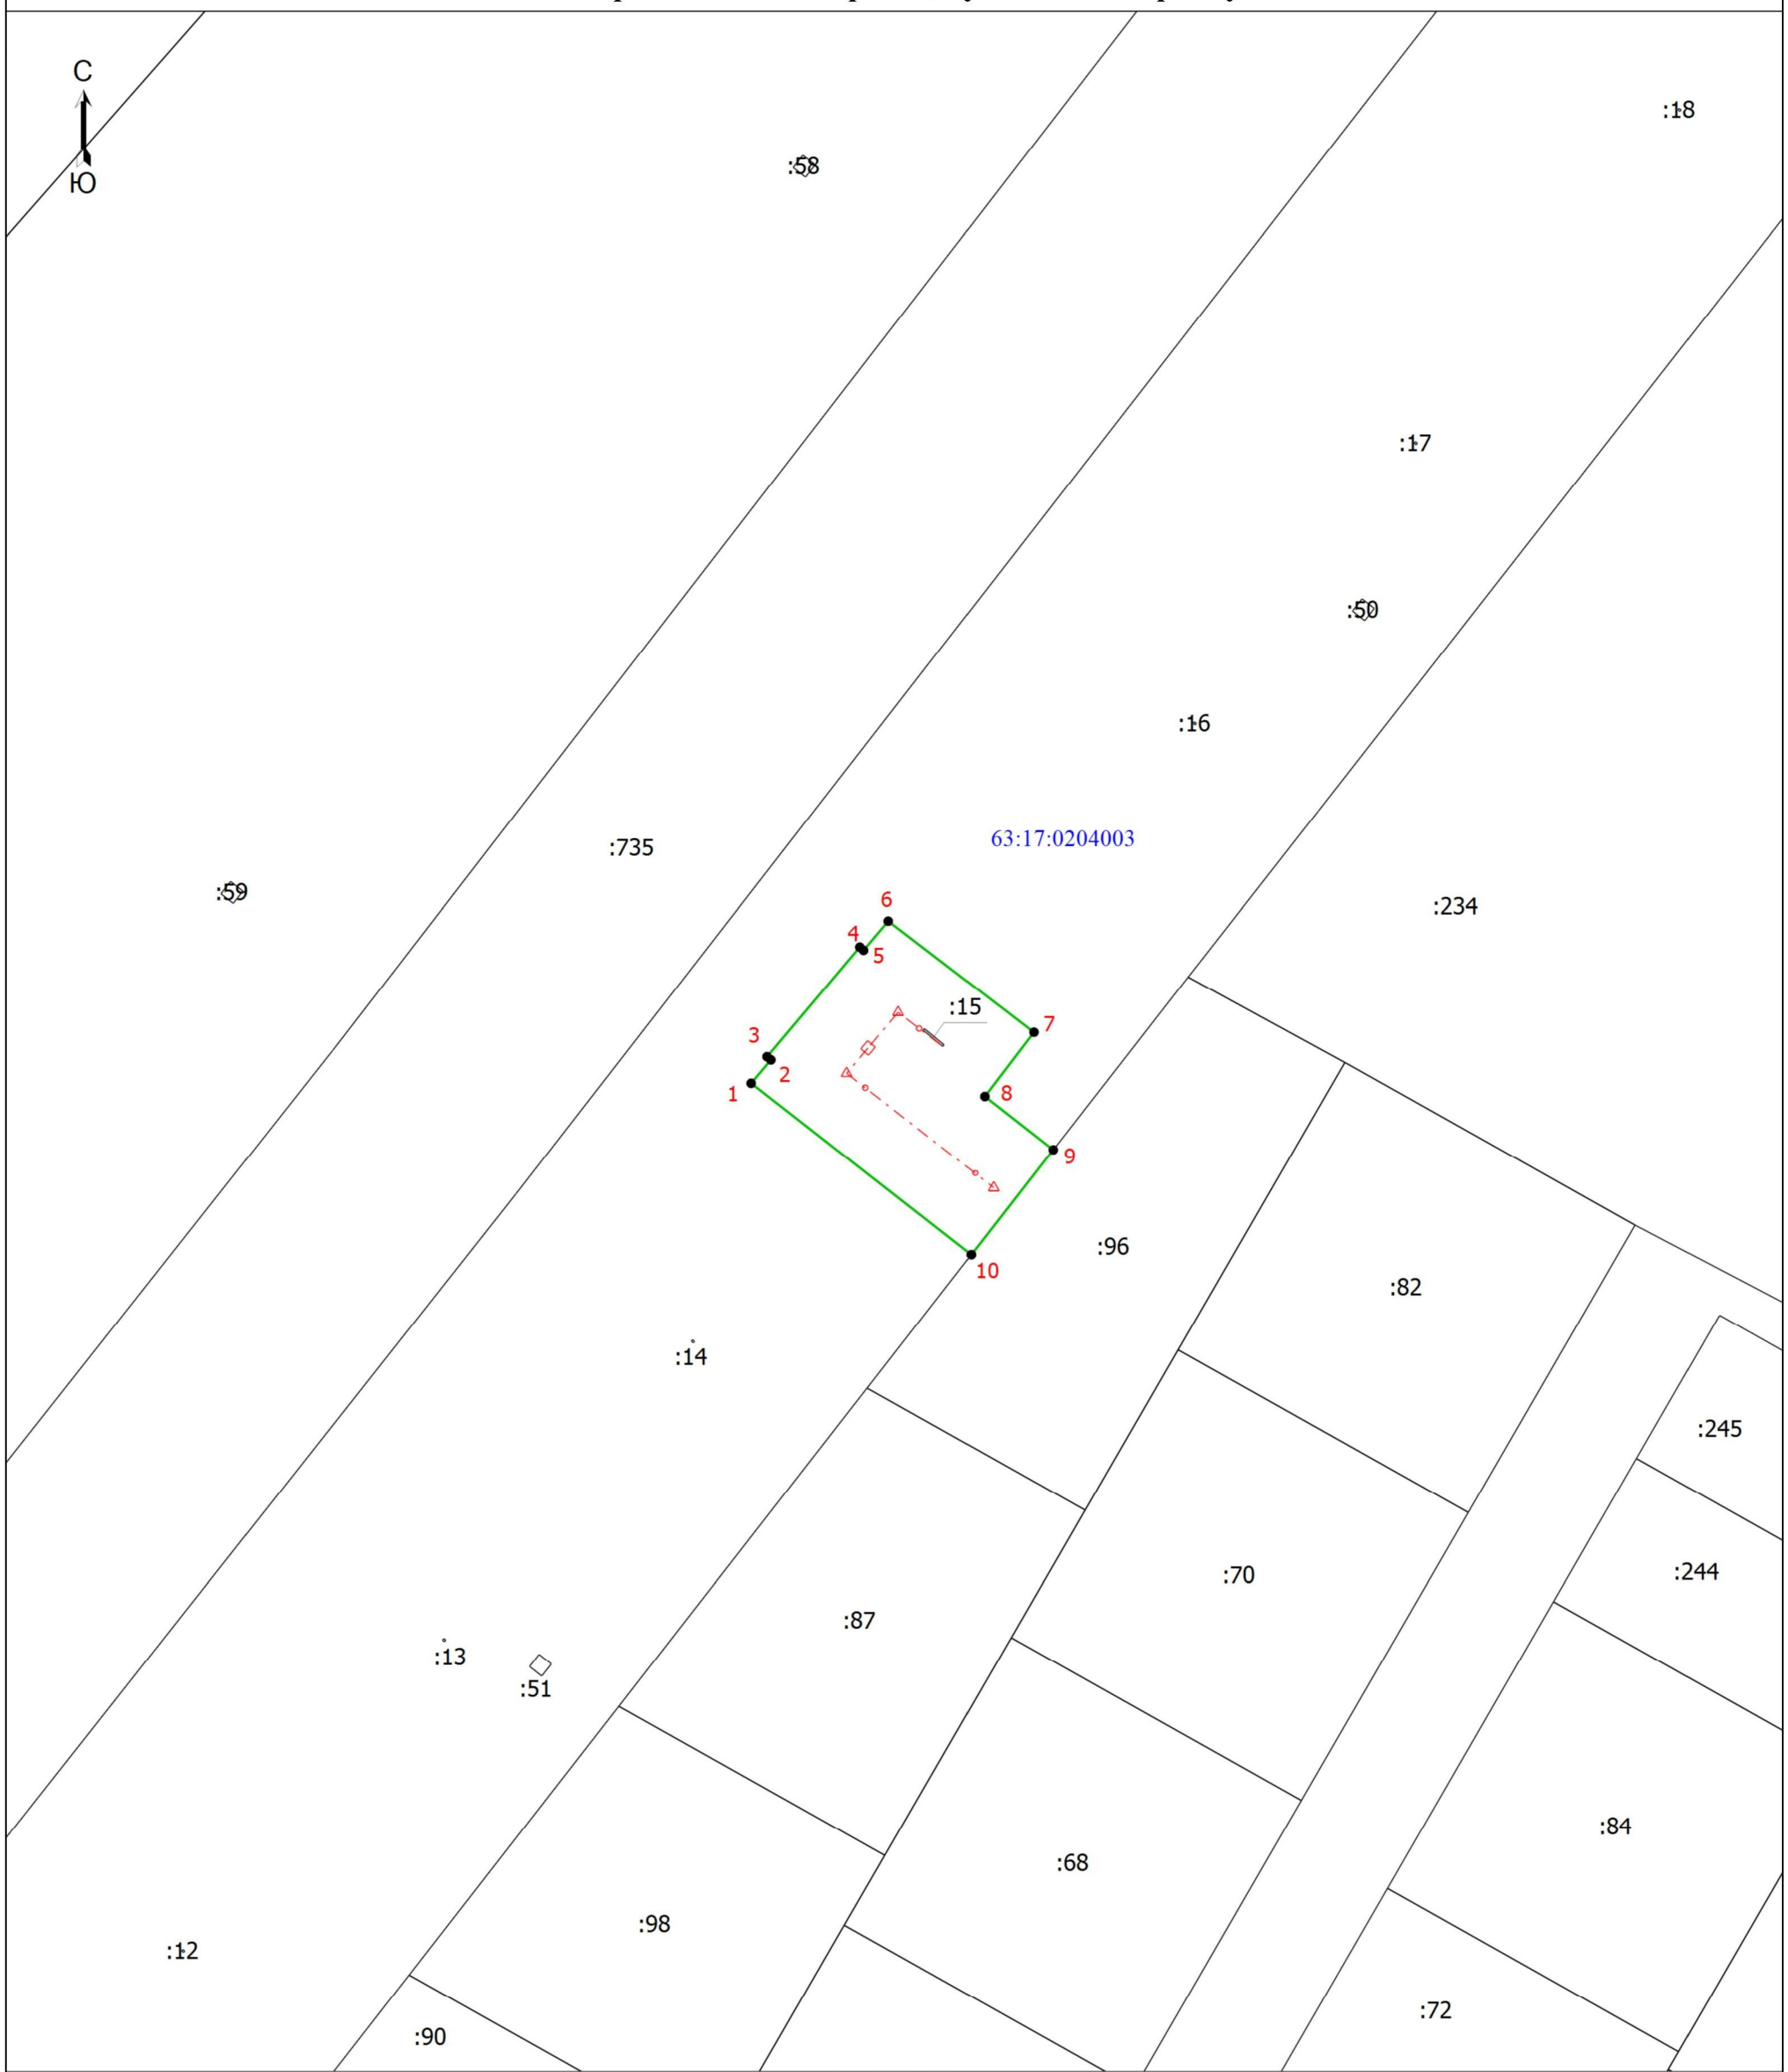

Масштаб 1:1000

Условные обозначения

- • - Характерная точка контура публичного сервитута
- :10 - Кадастровый номер земельного участка по сведениям ЕГРН
- Граница кадастрового квартала
- 63:17:0204003 - Номер кадастрового квартала
- 1 - Обозначение новой характерной точки публичного червитута
- Граница земельного участка по сведениям ЕГРН
- Граница публичного сервитута

Подпись _____ Колесникова Н.А. Дата "01" 02 2022 г.

Место для оттиска печати (при наличии) лица, составившего описание местоположения границ объекта

Кадастровый инженер Колесникова Наталья Анатольевна РФ, город Самара Квалификационный аттестат 61-13-858 СНИЛС 118-900-215-30